Calle de Agustina de Aragon
Número 26
Pisos 4 Planta pral
Propietario, D. Francisco Arcón

44

Diconsulado C... de Zaragoza
INGE...

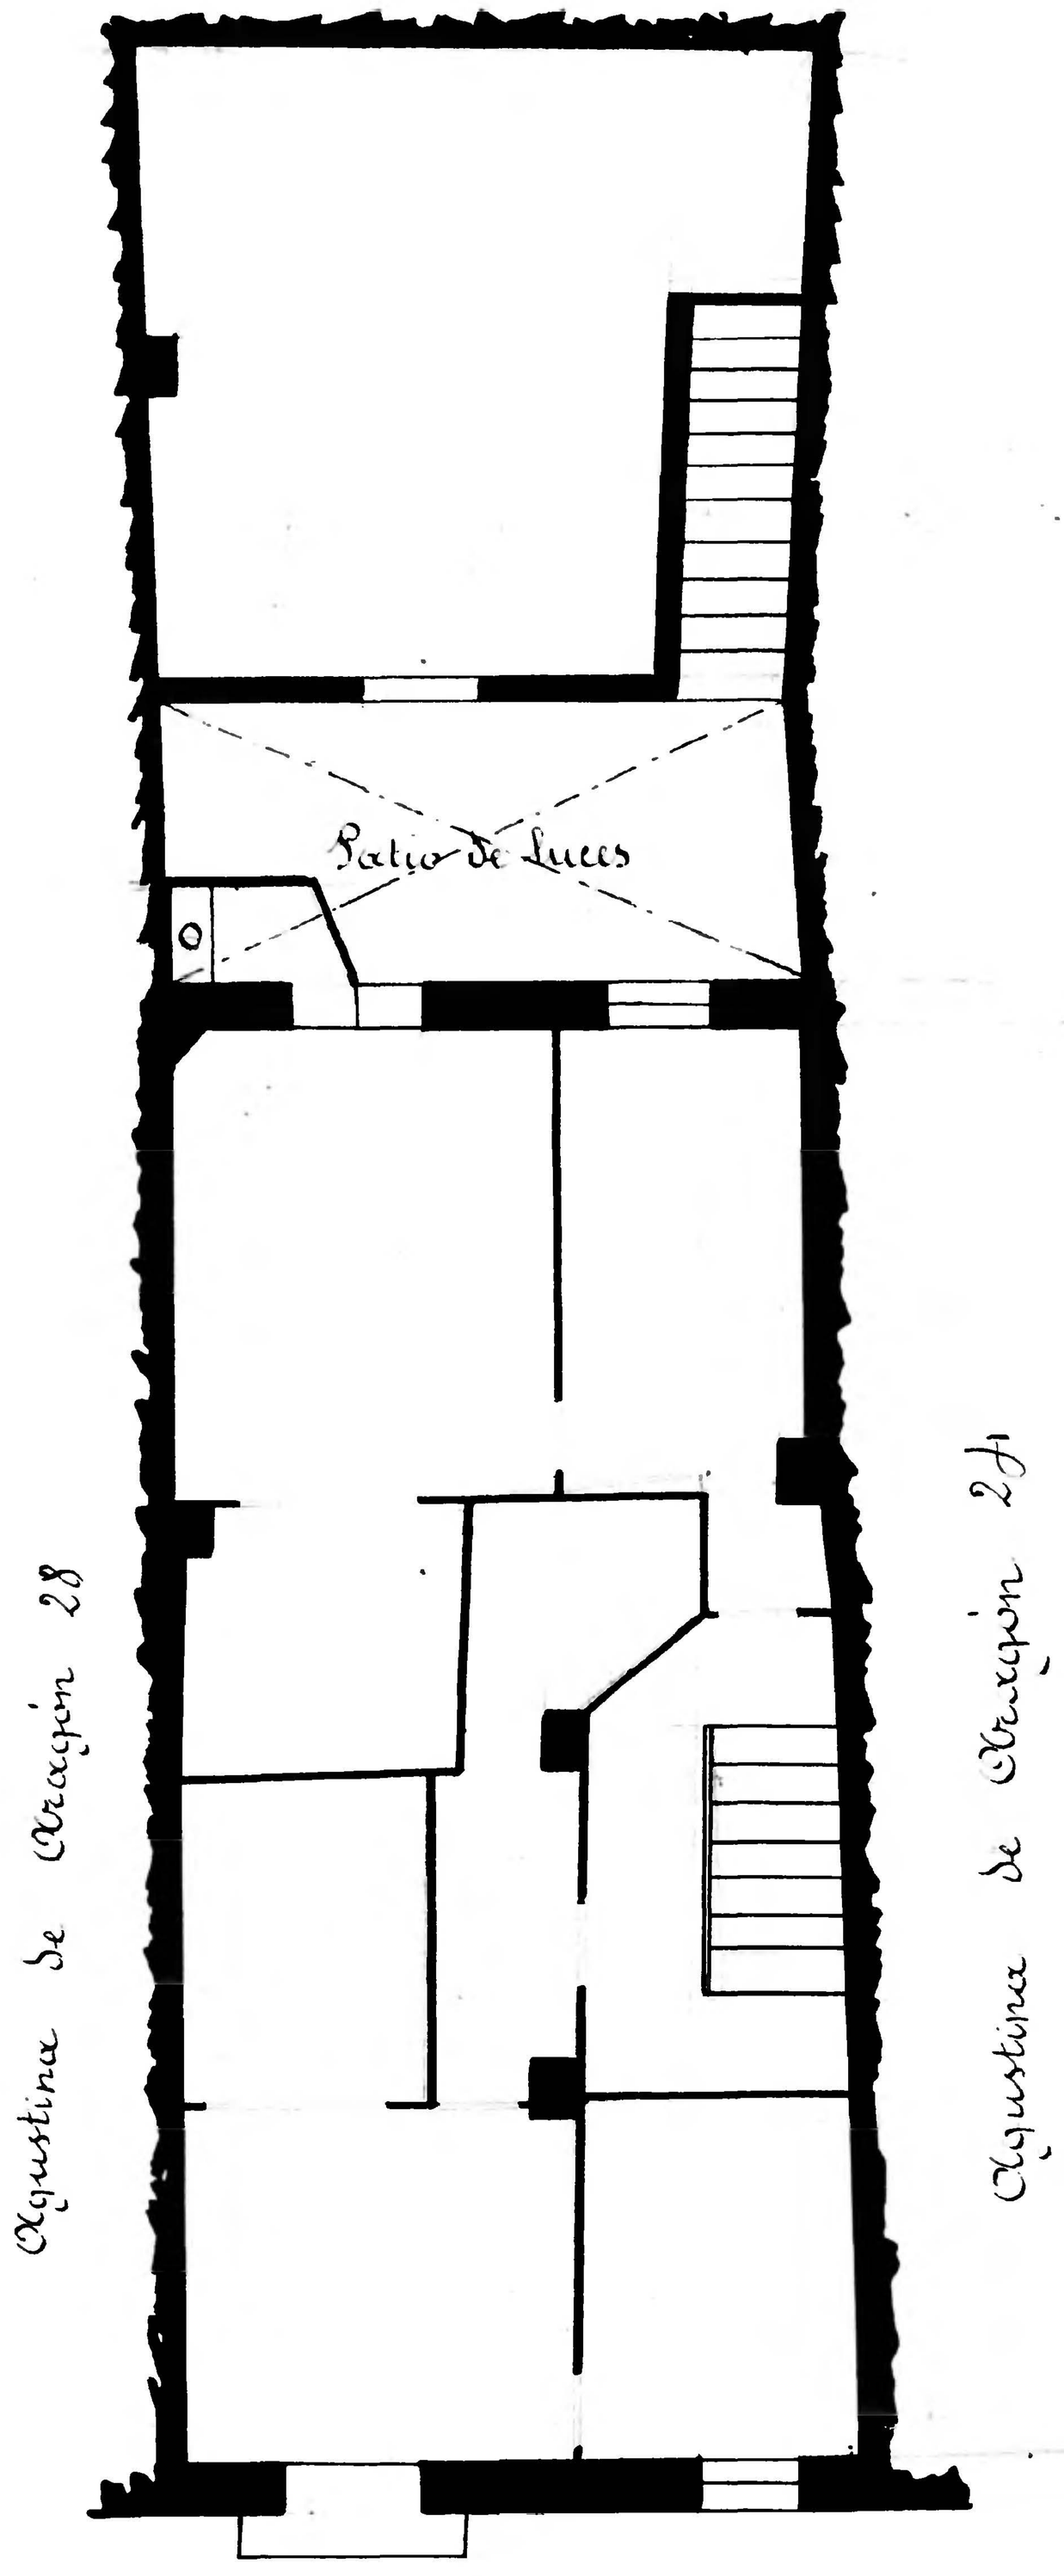


Agustina de Aragon

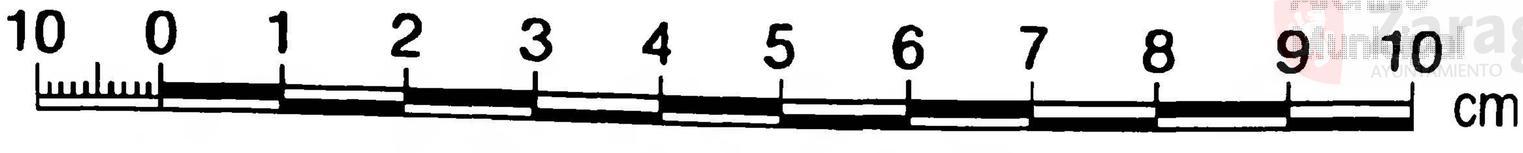


Archivo Municipal Zaragoza