4 ~~19~~

Calle de Agustina de Aragón
Número 43 y 45 y 16 acº de Zamoray
Pisos 4 — Planta piso prál
Propietario, D. Bernabé Arilla

Dionisio Casañal
Ingeniero Geógrafo

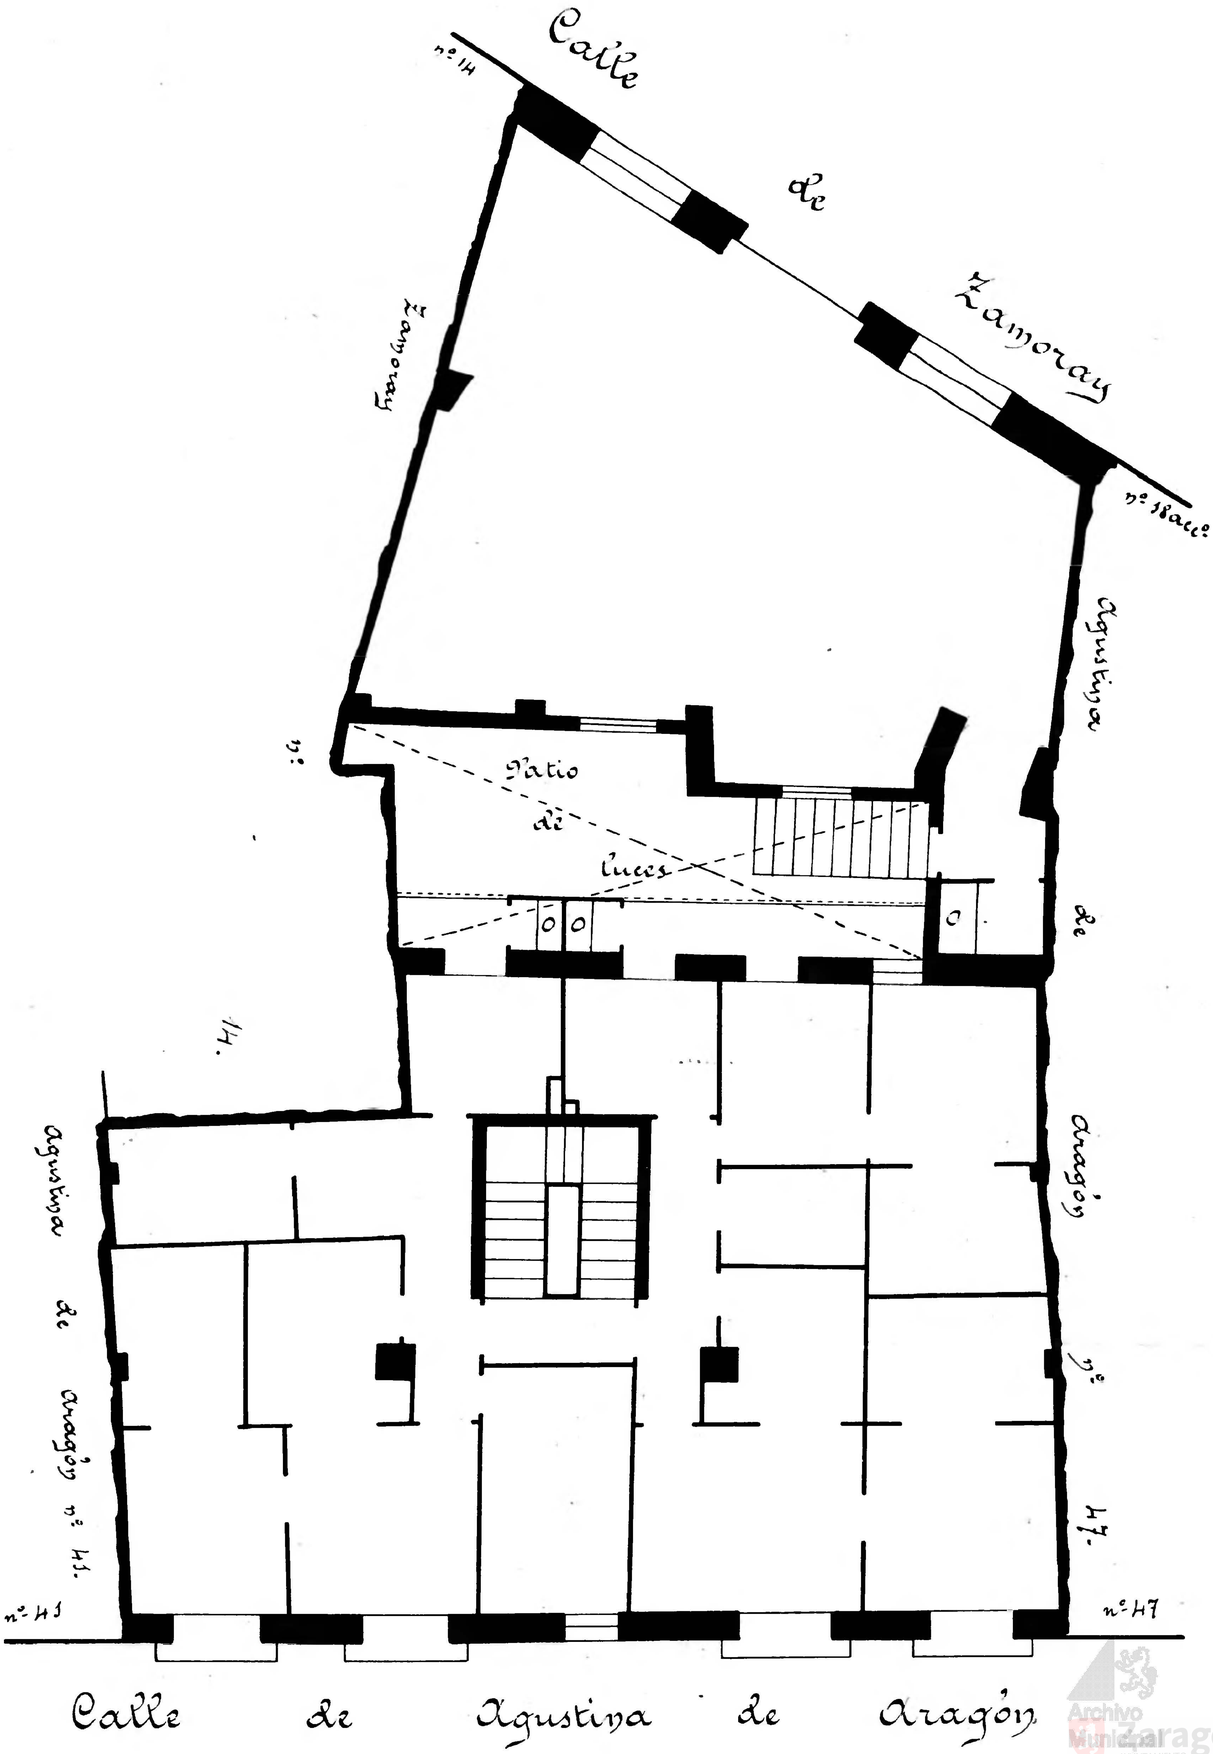

Archivo Municipal Zaragoza