Calle de Ramón y Cajal
Número 42 y 44
Pisos 4 Planta piso principal
Propietario, D. José Ager

29

21

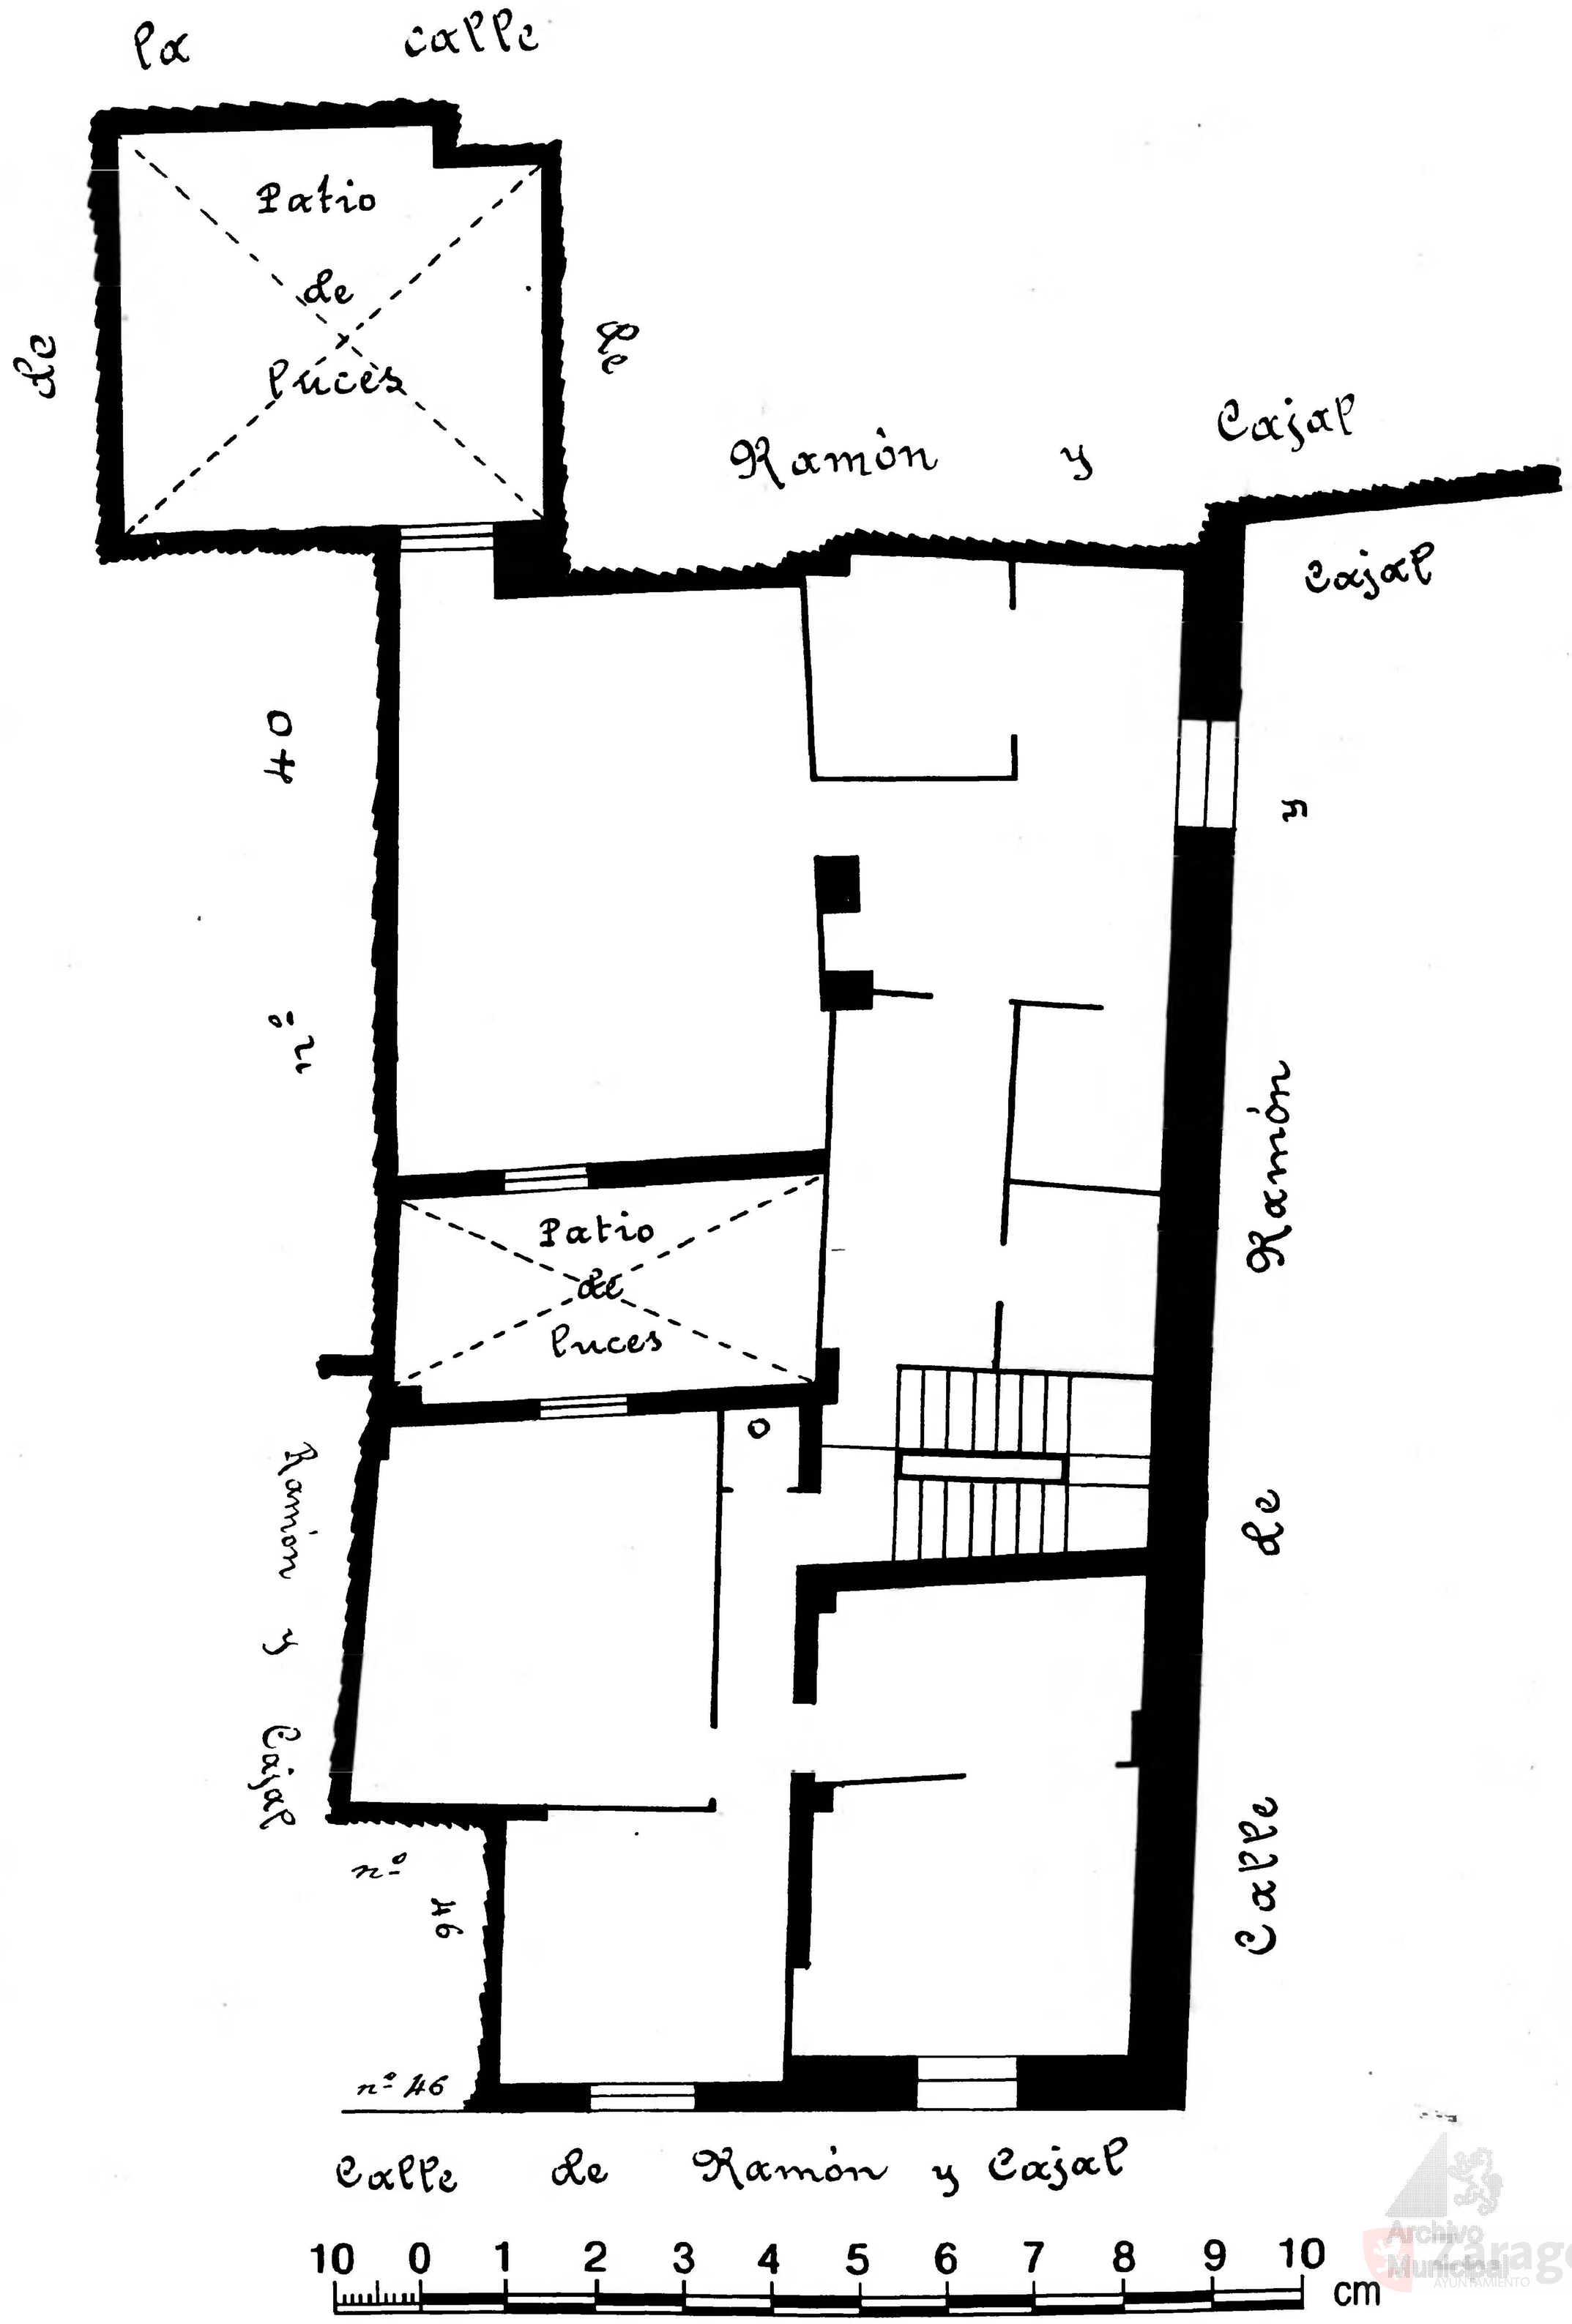

Archivo Municipal Zaragoza AYUNTAMIENTO