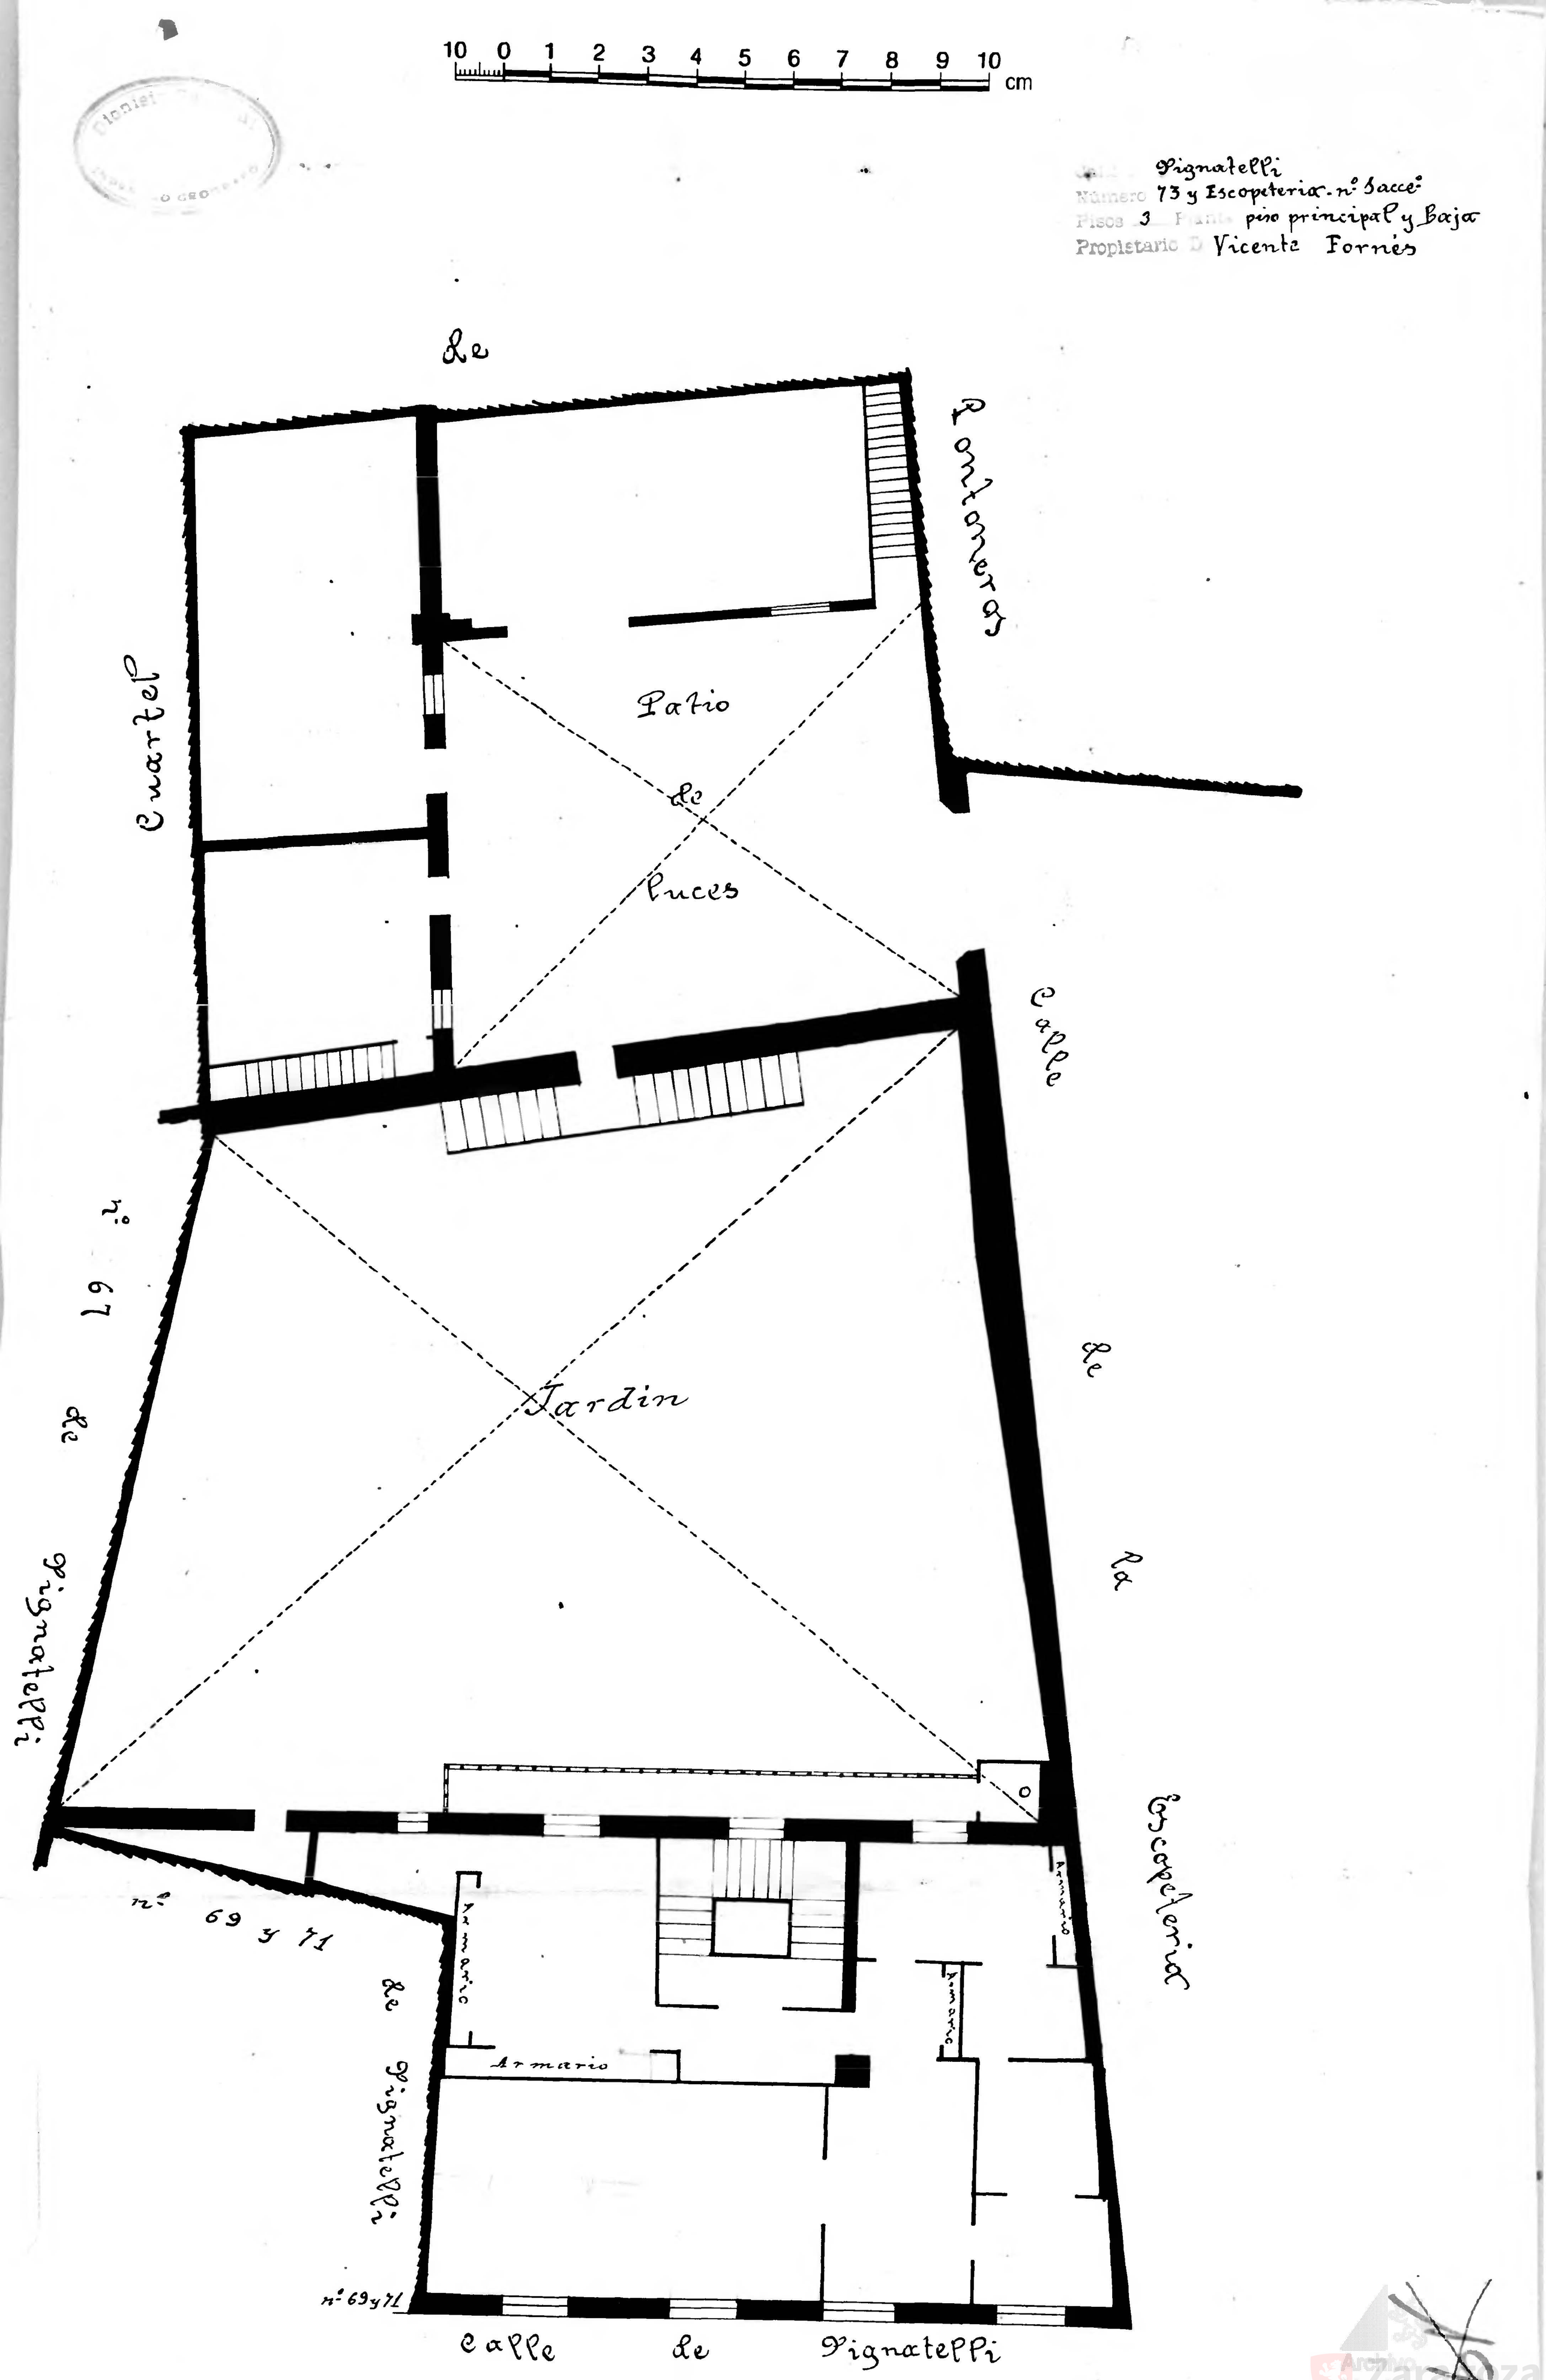
10 0 1 2 3 4 5 6 7 8 9 10 cm
Calle Pignatelli
Número 73 y Escopeteria. nº Sacce
Pisos 3 Planta piso principal y Baja
Propietario D. Vicente Fornés
Calle
Ronda
Cuartel
Patio
de
Luces
Calle
nº 67
de
Pignatelli
Jardin
Calle
Escopeteria
nº 69 y 71
Armario
Armario
Armario
Armario
Armario
de Pignatelli
nº 69 y 71
Calle de Pignatelli