8 12

Calle de Pignatelli
Número 57
Folio 4 Planta piso principal
Propietario D. Manuel Gascón

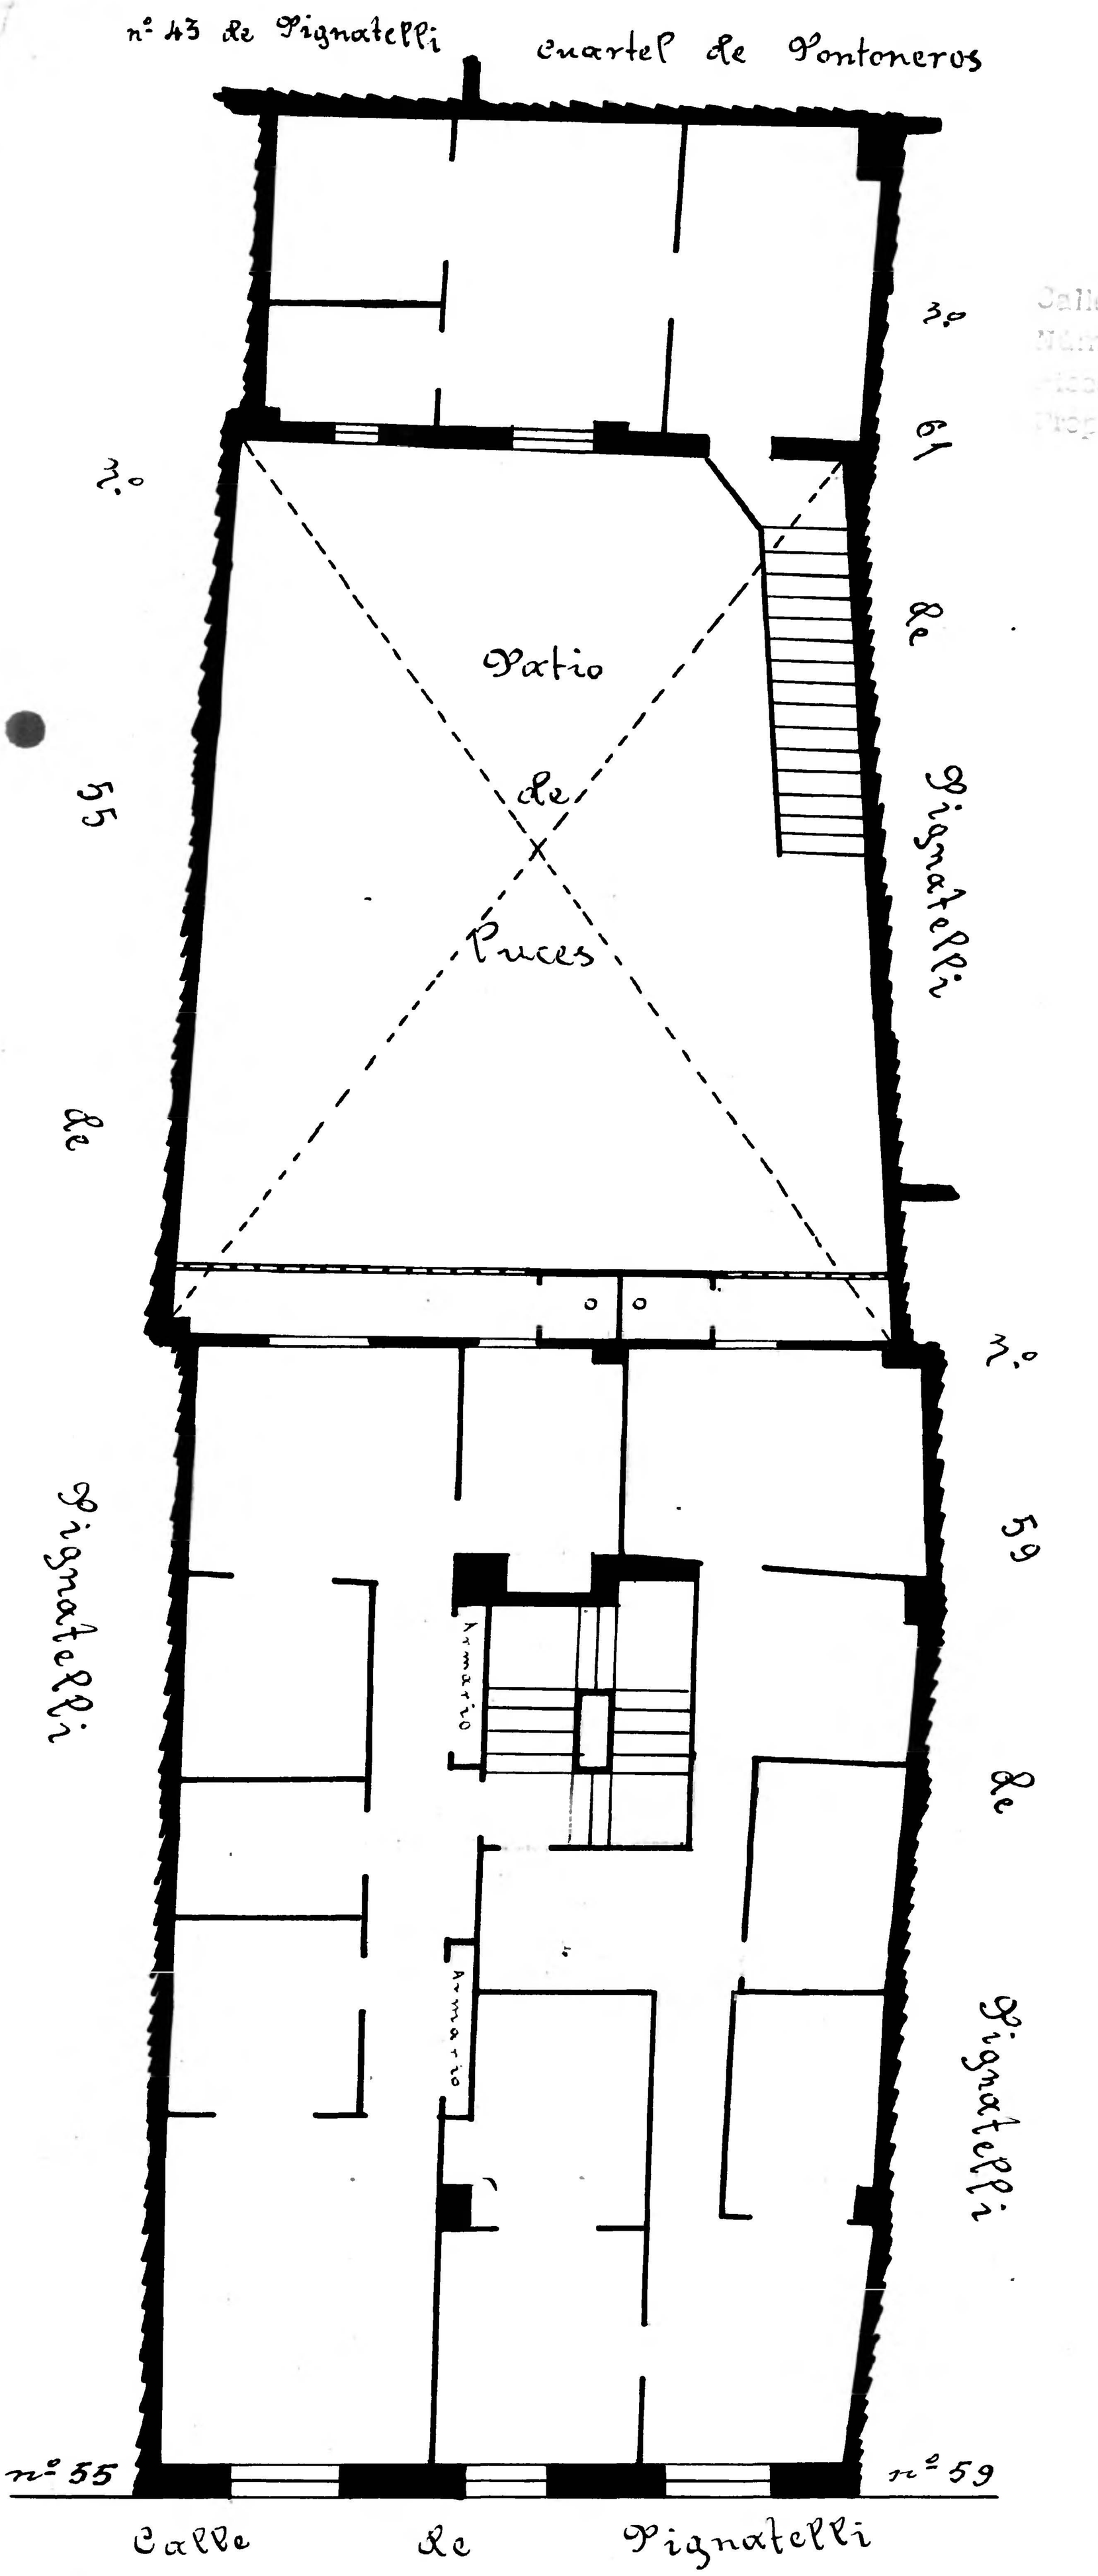

Archivo Municipal Zaragoza AYUNTAMIENTO