Calle de *Pignatelli*
Número *82*
Piso *4* Planta *Pral.*
Propietario D.ª *Francisca Sevilla*

A = De 2 pisos.

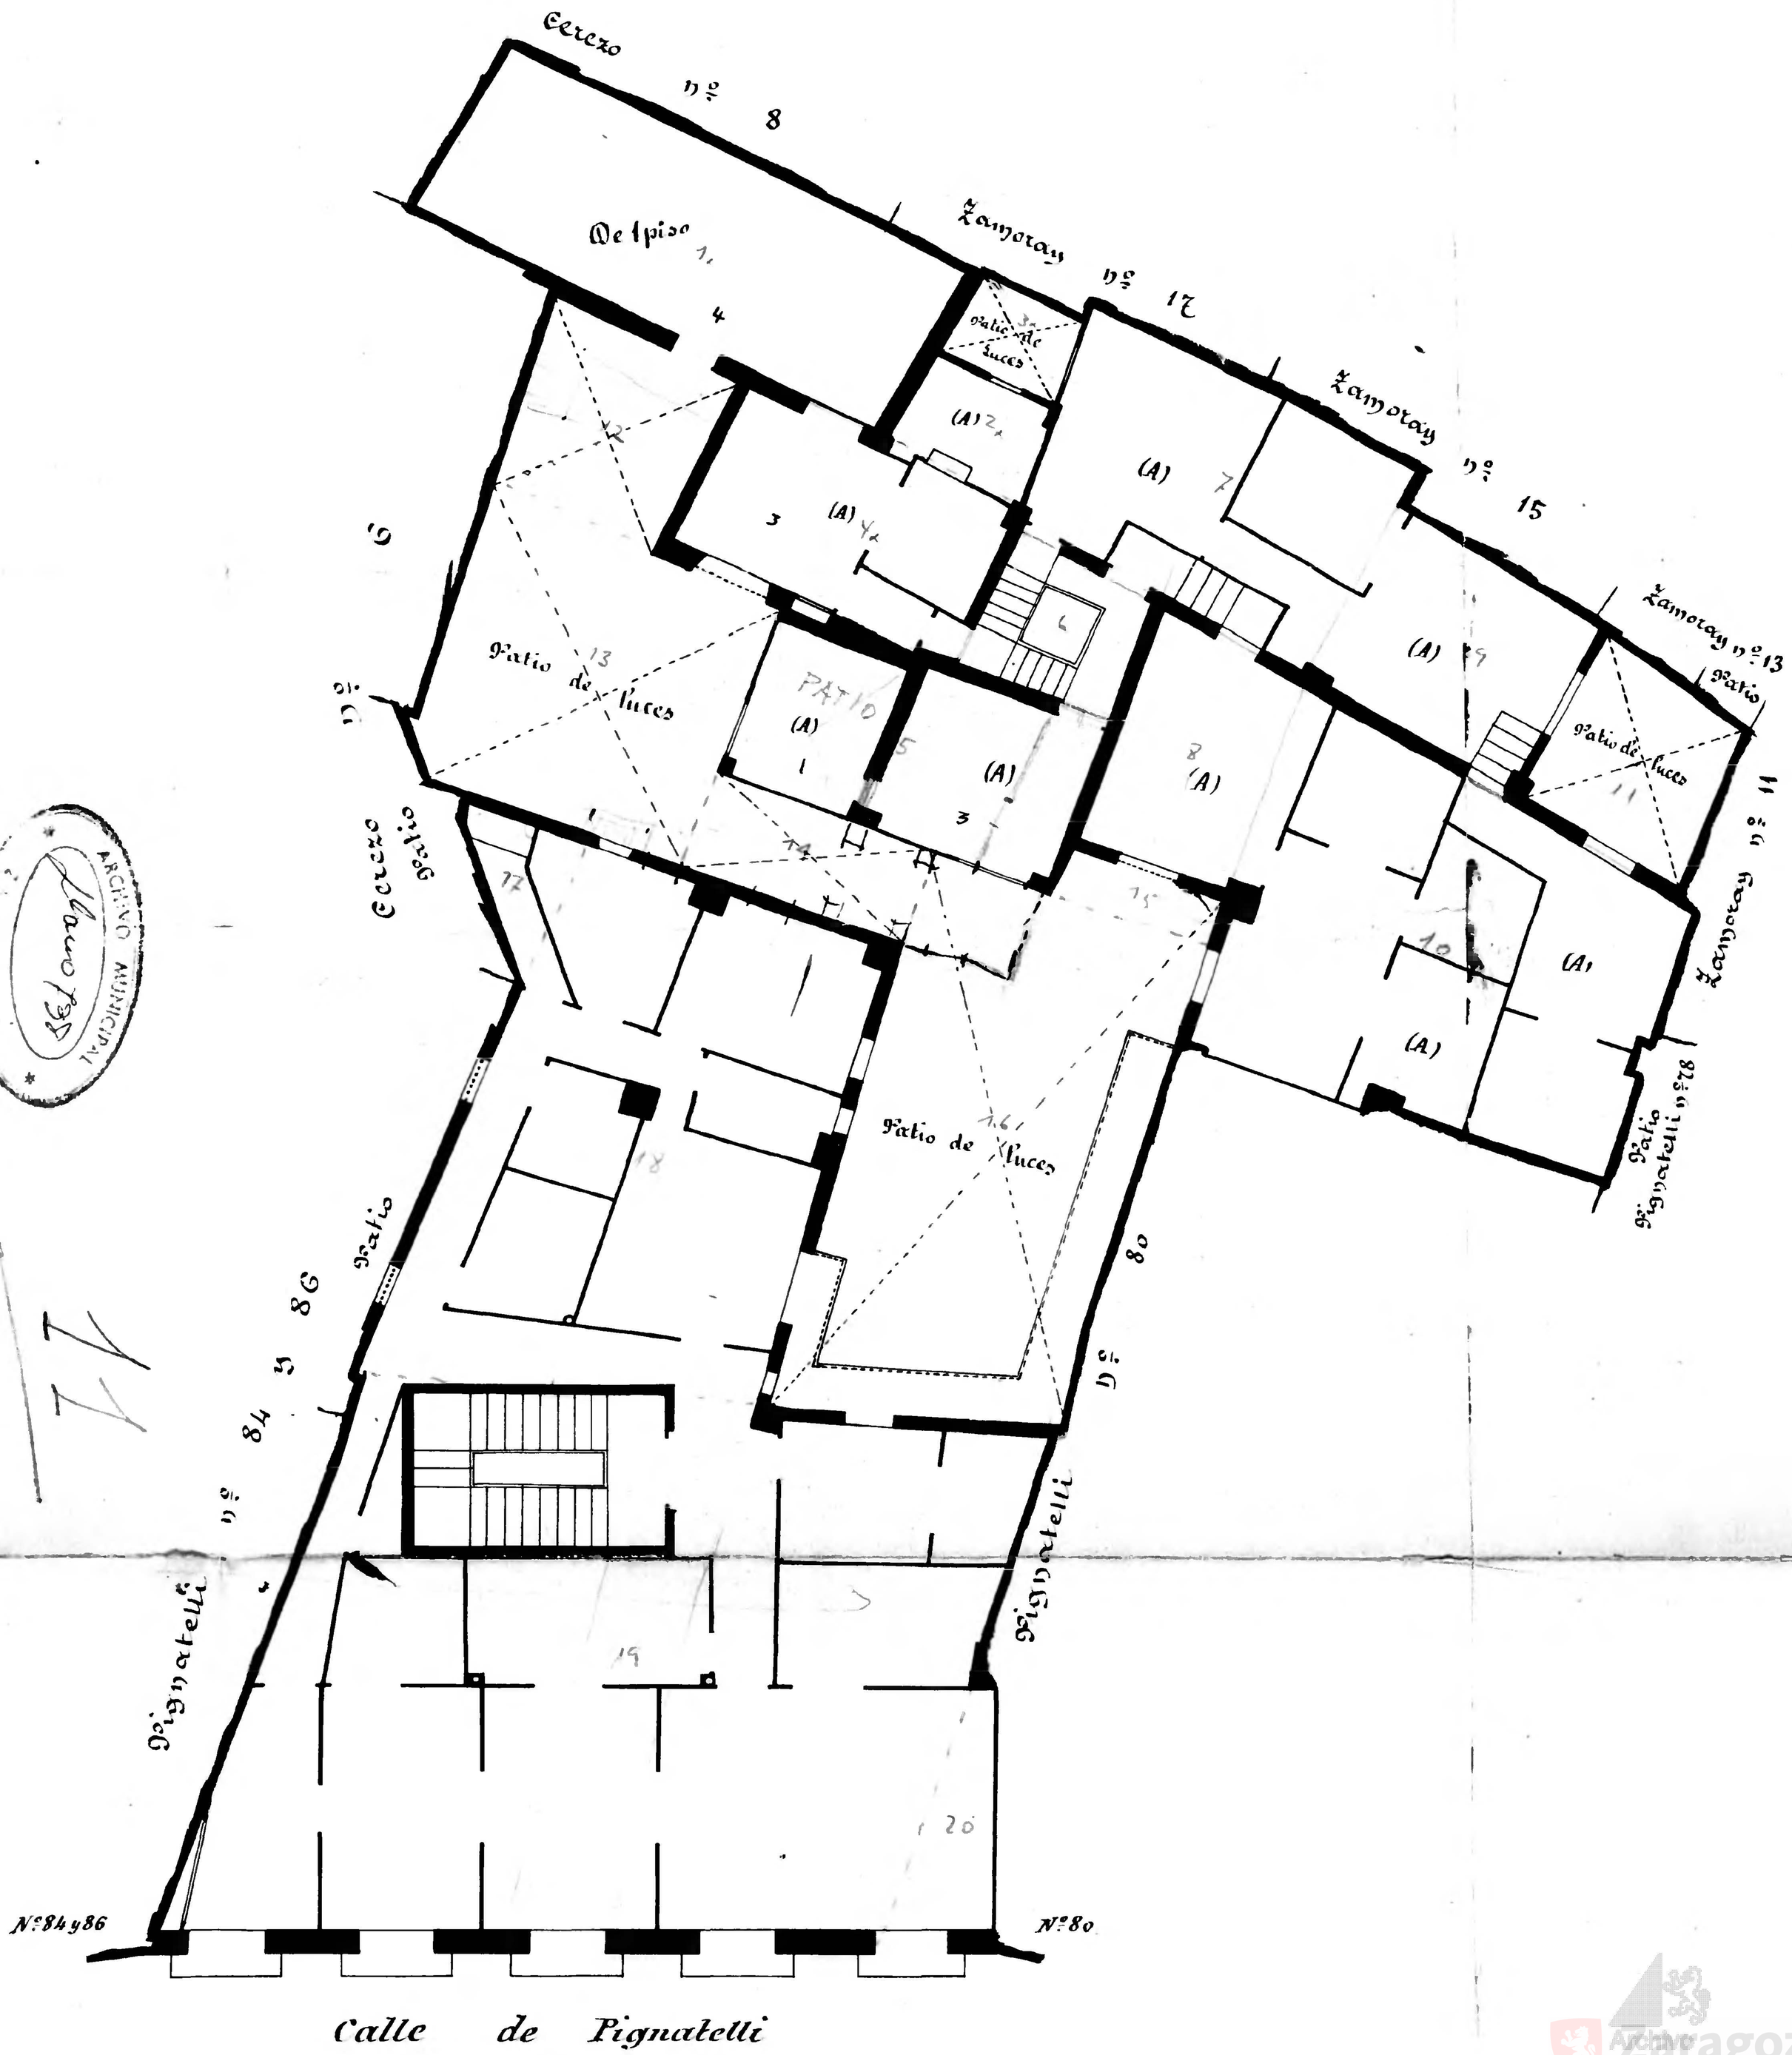

ARCHIVO MUNICIPAL ZARAGOZA
Plano Pg
Archivo Municipal Zaragoza