Calle de Pignatelli
Número 94
Piso 5 Planta 3º
Propietario, D. Jorge Zamora

Parte interior 2 pisos solo

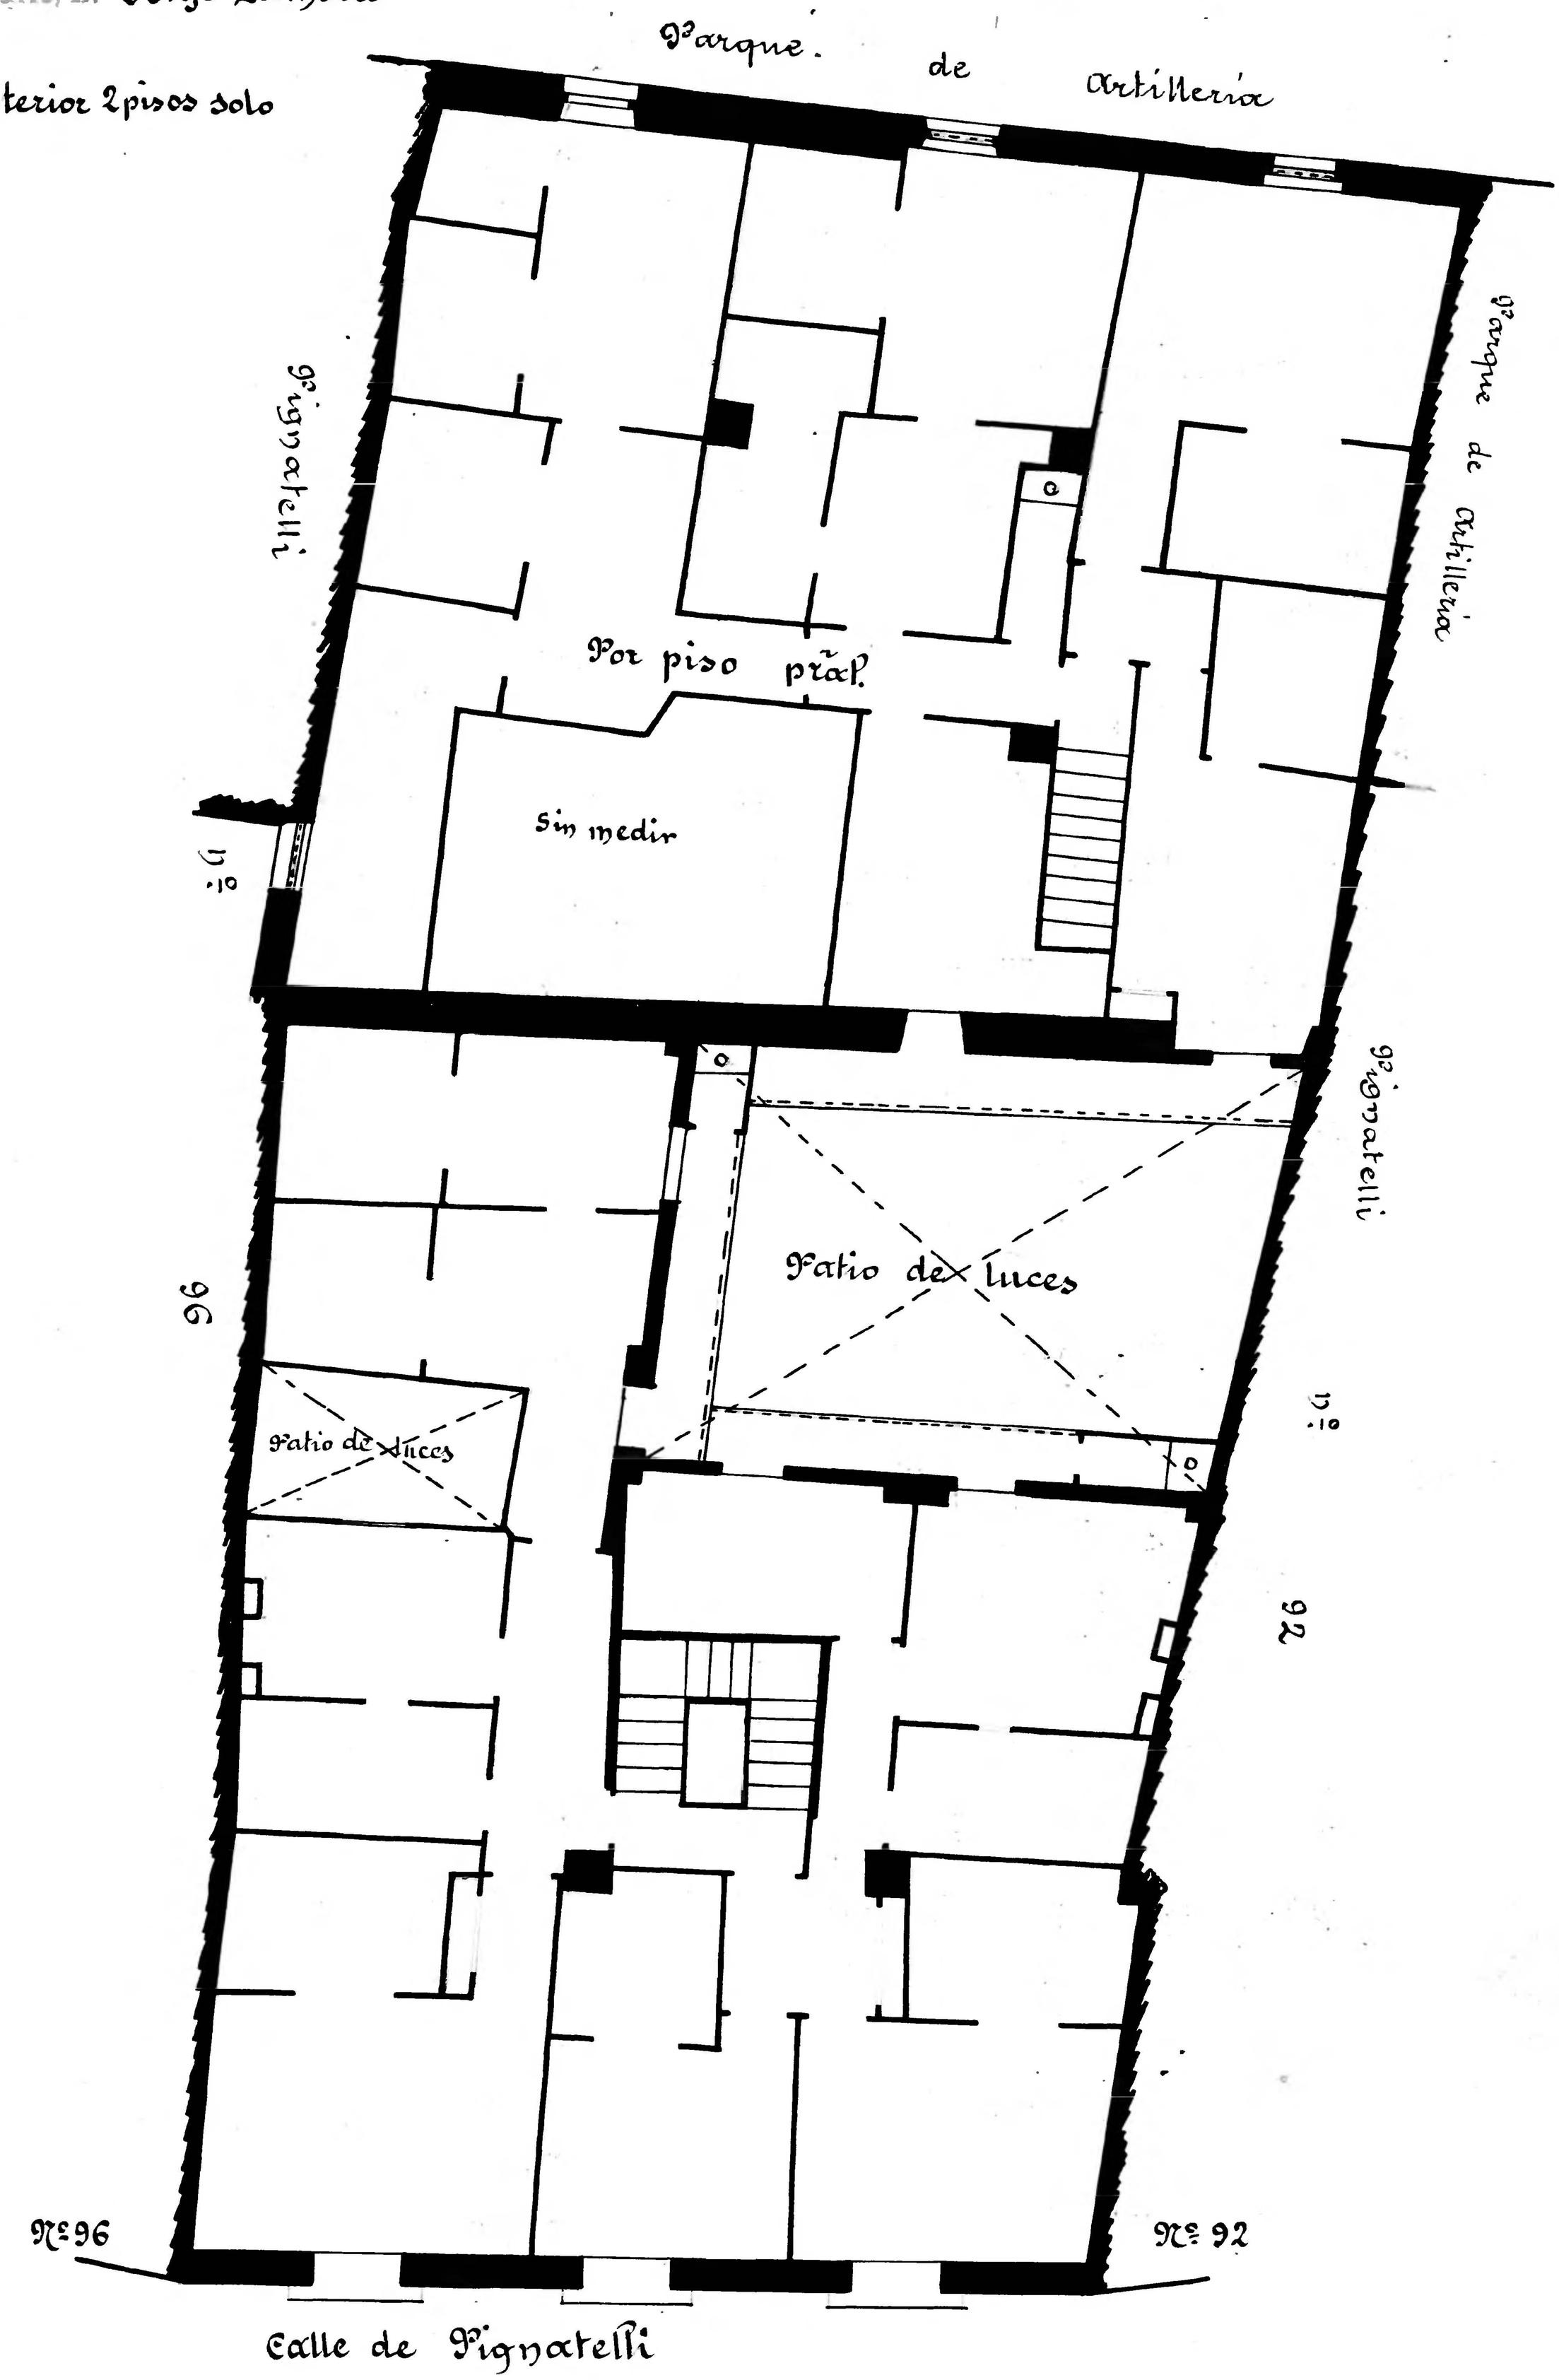

Archivo Municipal Zaragoza