8 ~~19~~

Calle de Boggiero
Número 91
Pisos 4 Planta 2ª
Propietario, D.ª Casilda Montañés Portillo - 78

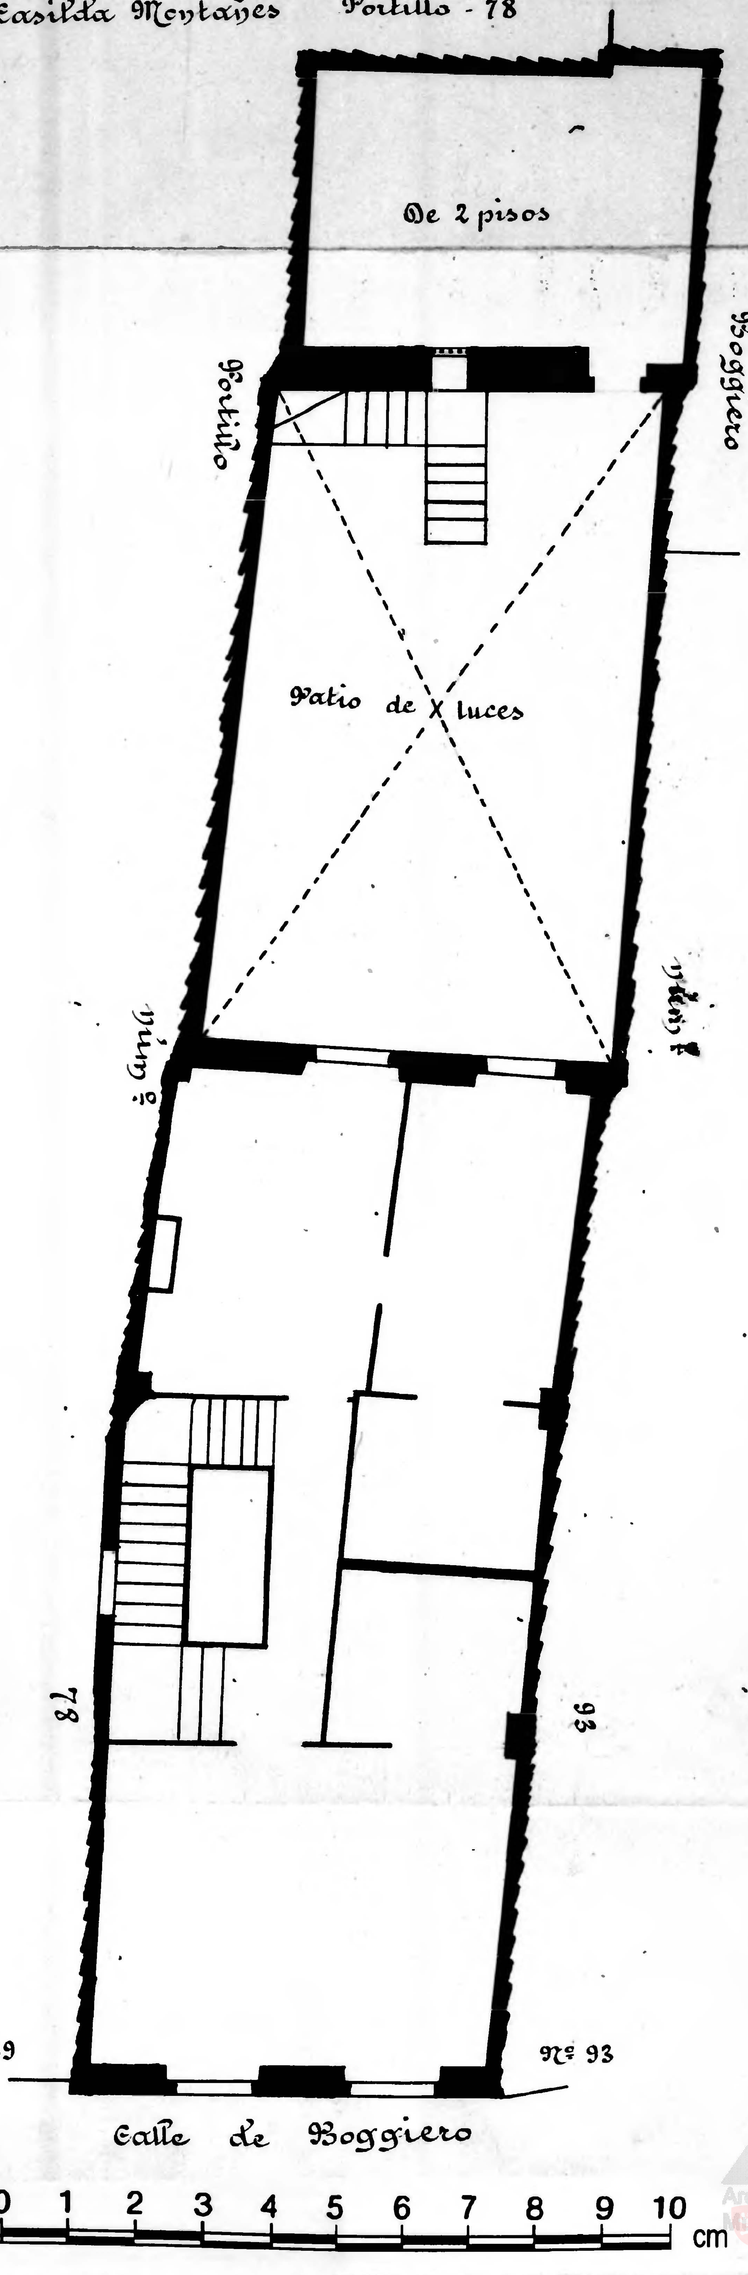

Archivo Municipal Zaragoza