Calle de Boggiero
Número 83
Piso 4 Planta Pral.
Propietario D. Fray.co Bayo

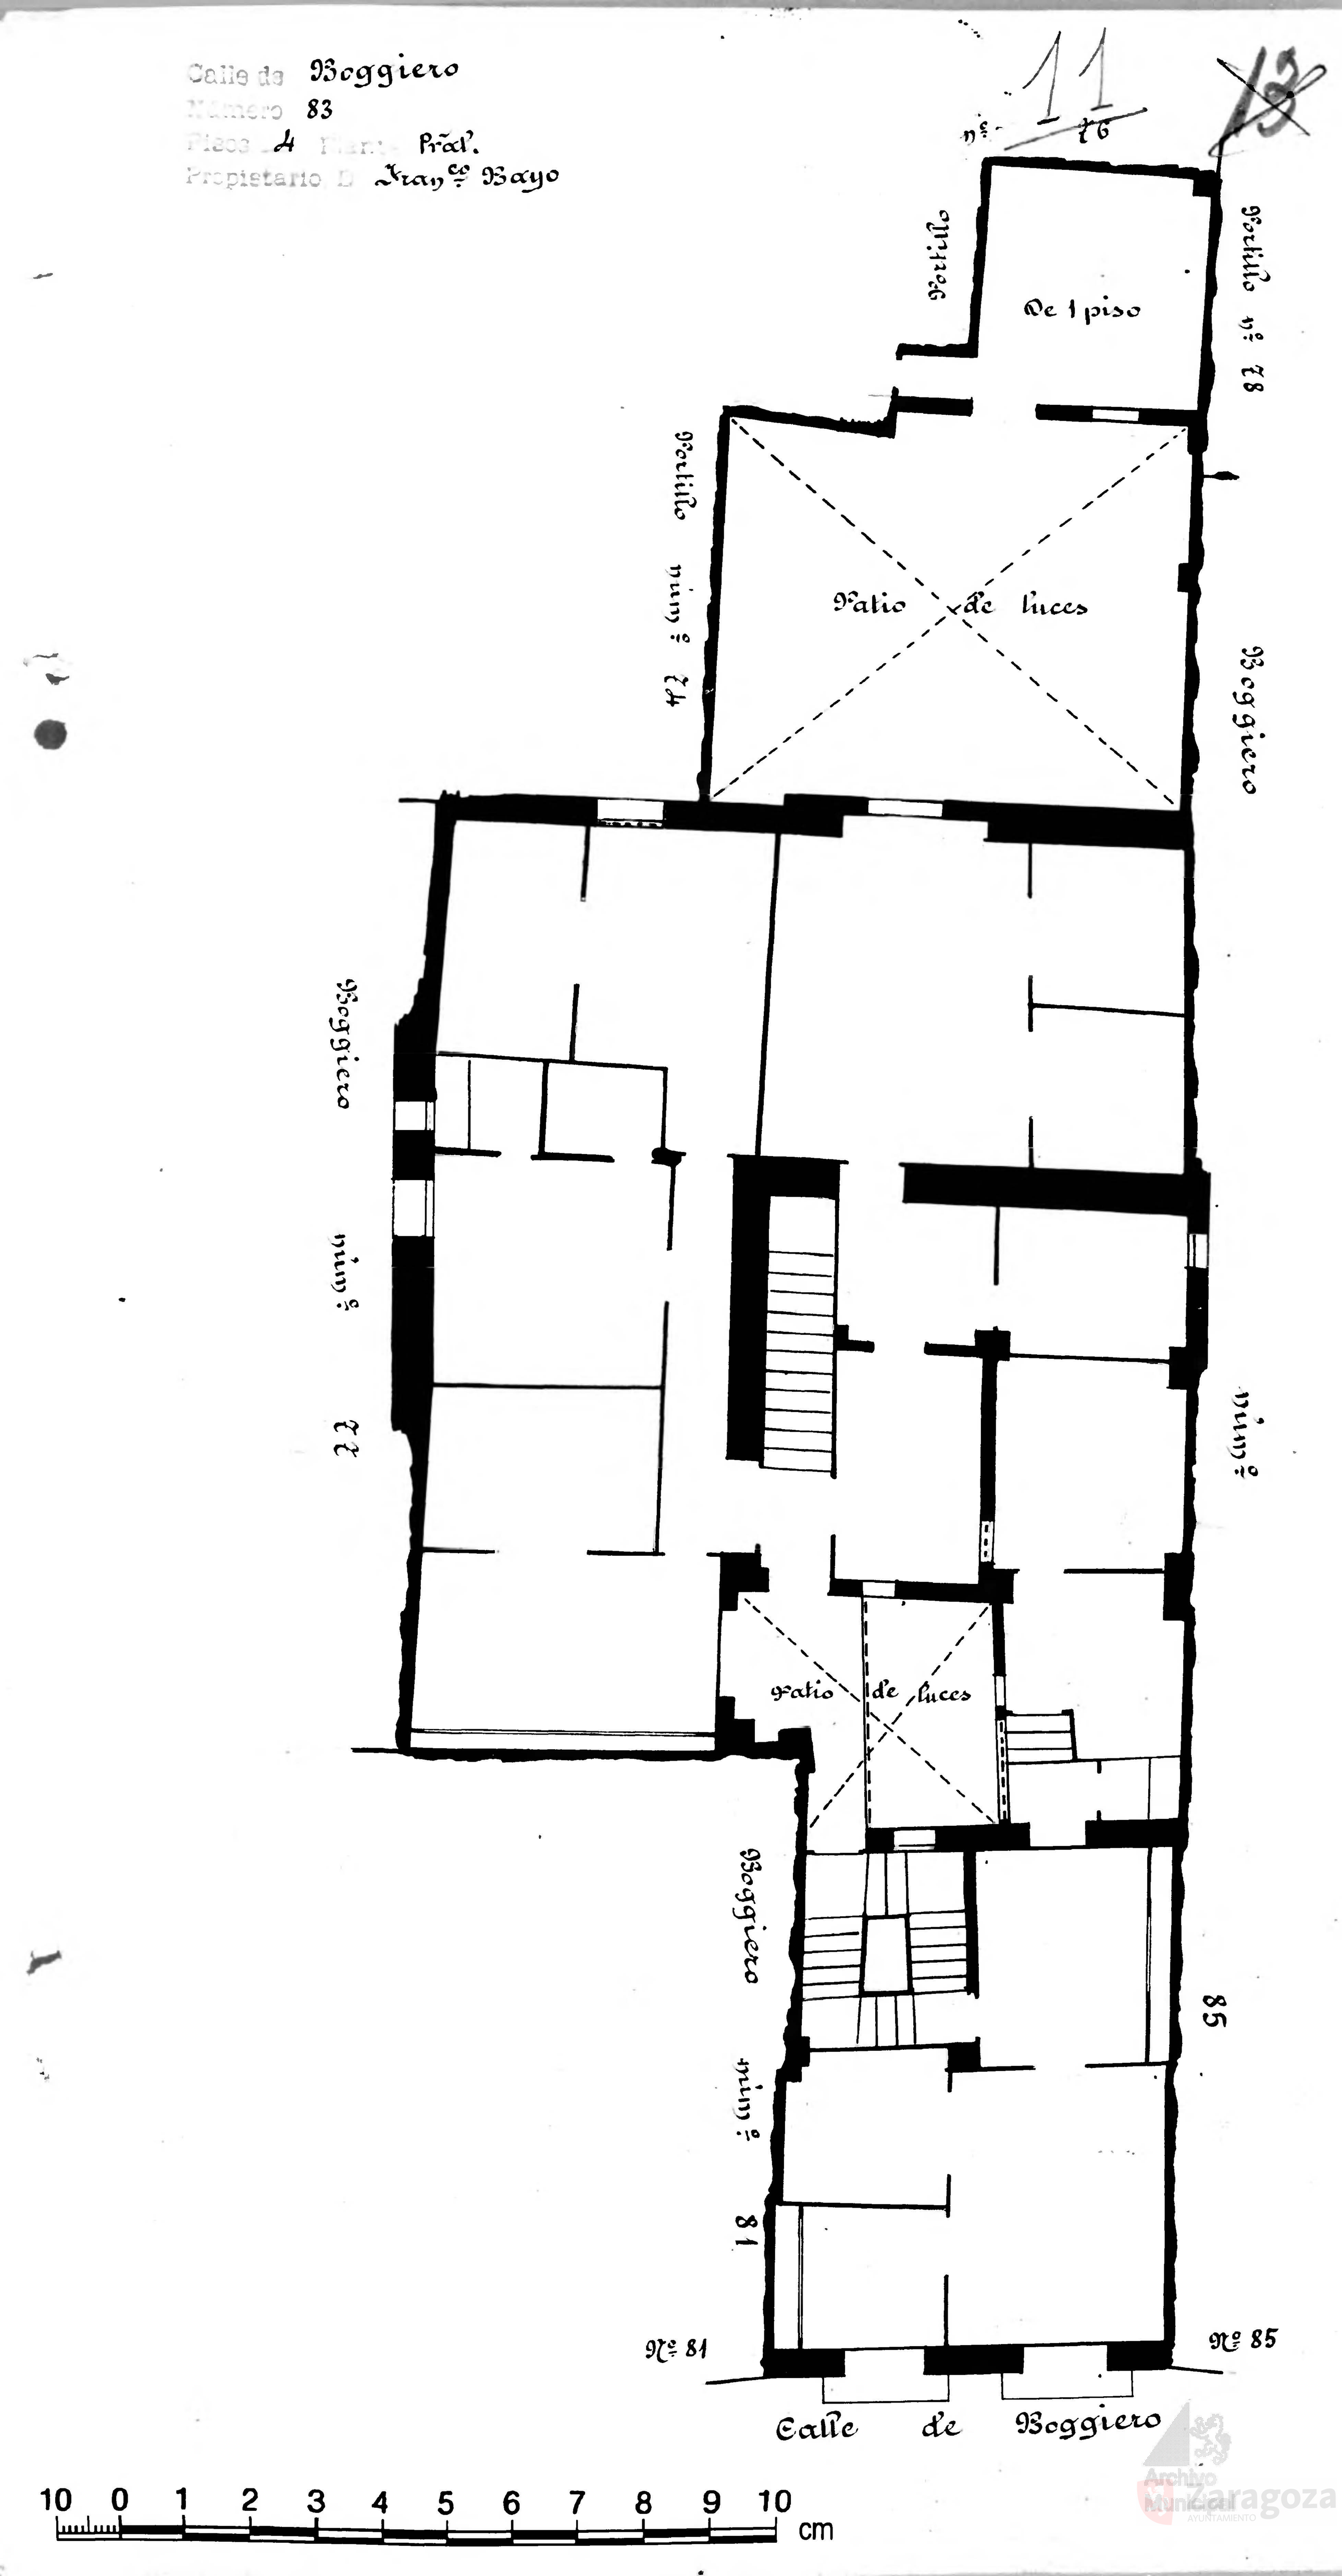

Archivo Municipal Zaragoza AYUNTAMIENTO