

Calle de Cerero
 Número 21
 Pisos — Planta 2ª
 Propietario, D.

Nº 21

Superficie camino
 Planta baja


Zona cubierta 83,76
 descubierta 9,80
 2º restante 15,22
 Plantas restantes
 Zona cubierta 73,86
 descubierta 9,80
 bodega cubierta 5,76

Planta baja 3,15
 1º 2,85
 aguardé 2º 2,10

El cuarto A solo consta
 en planta baja

Escala de $\frac{1}{100}$ m.

Zona expropiable

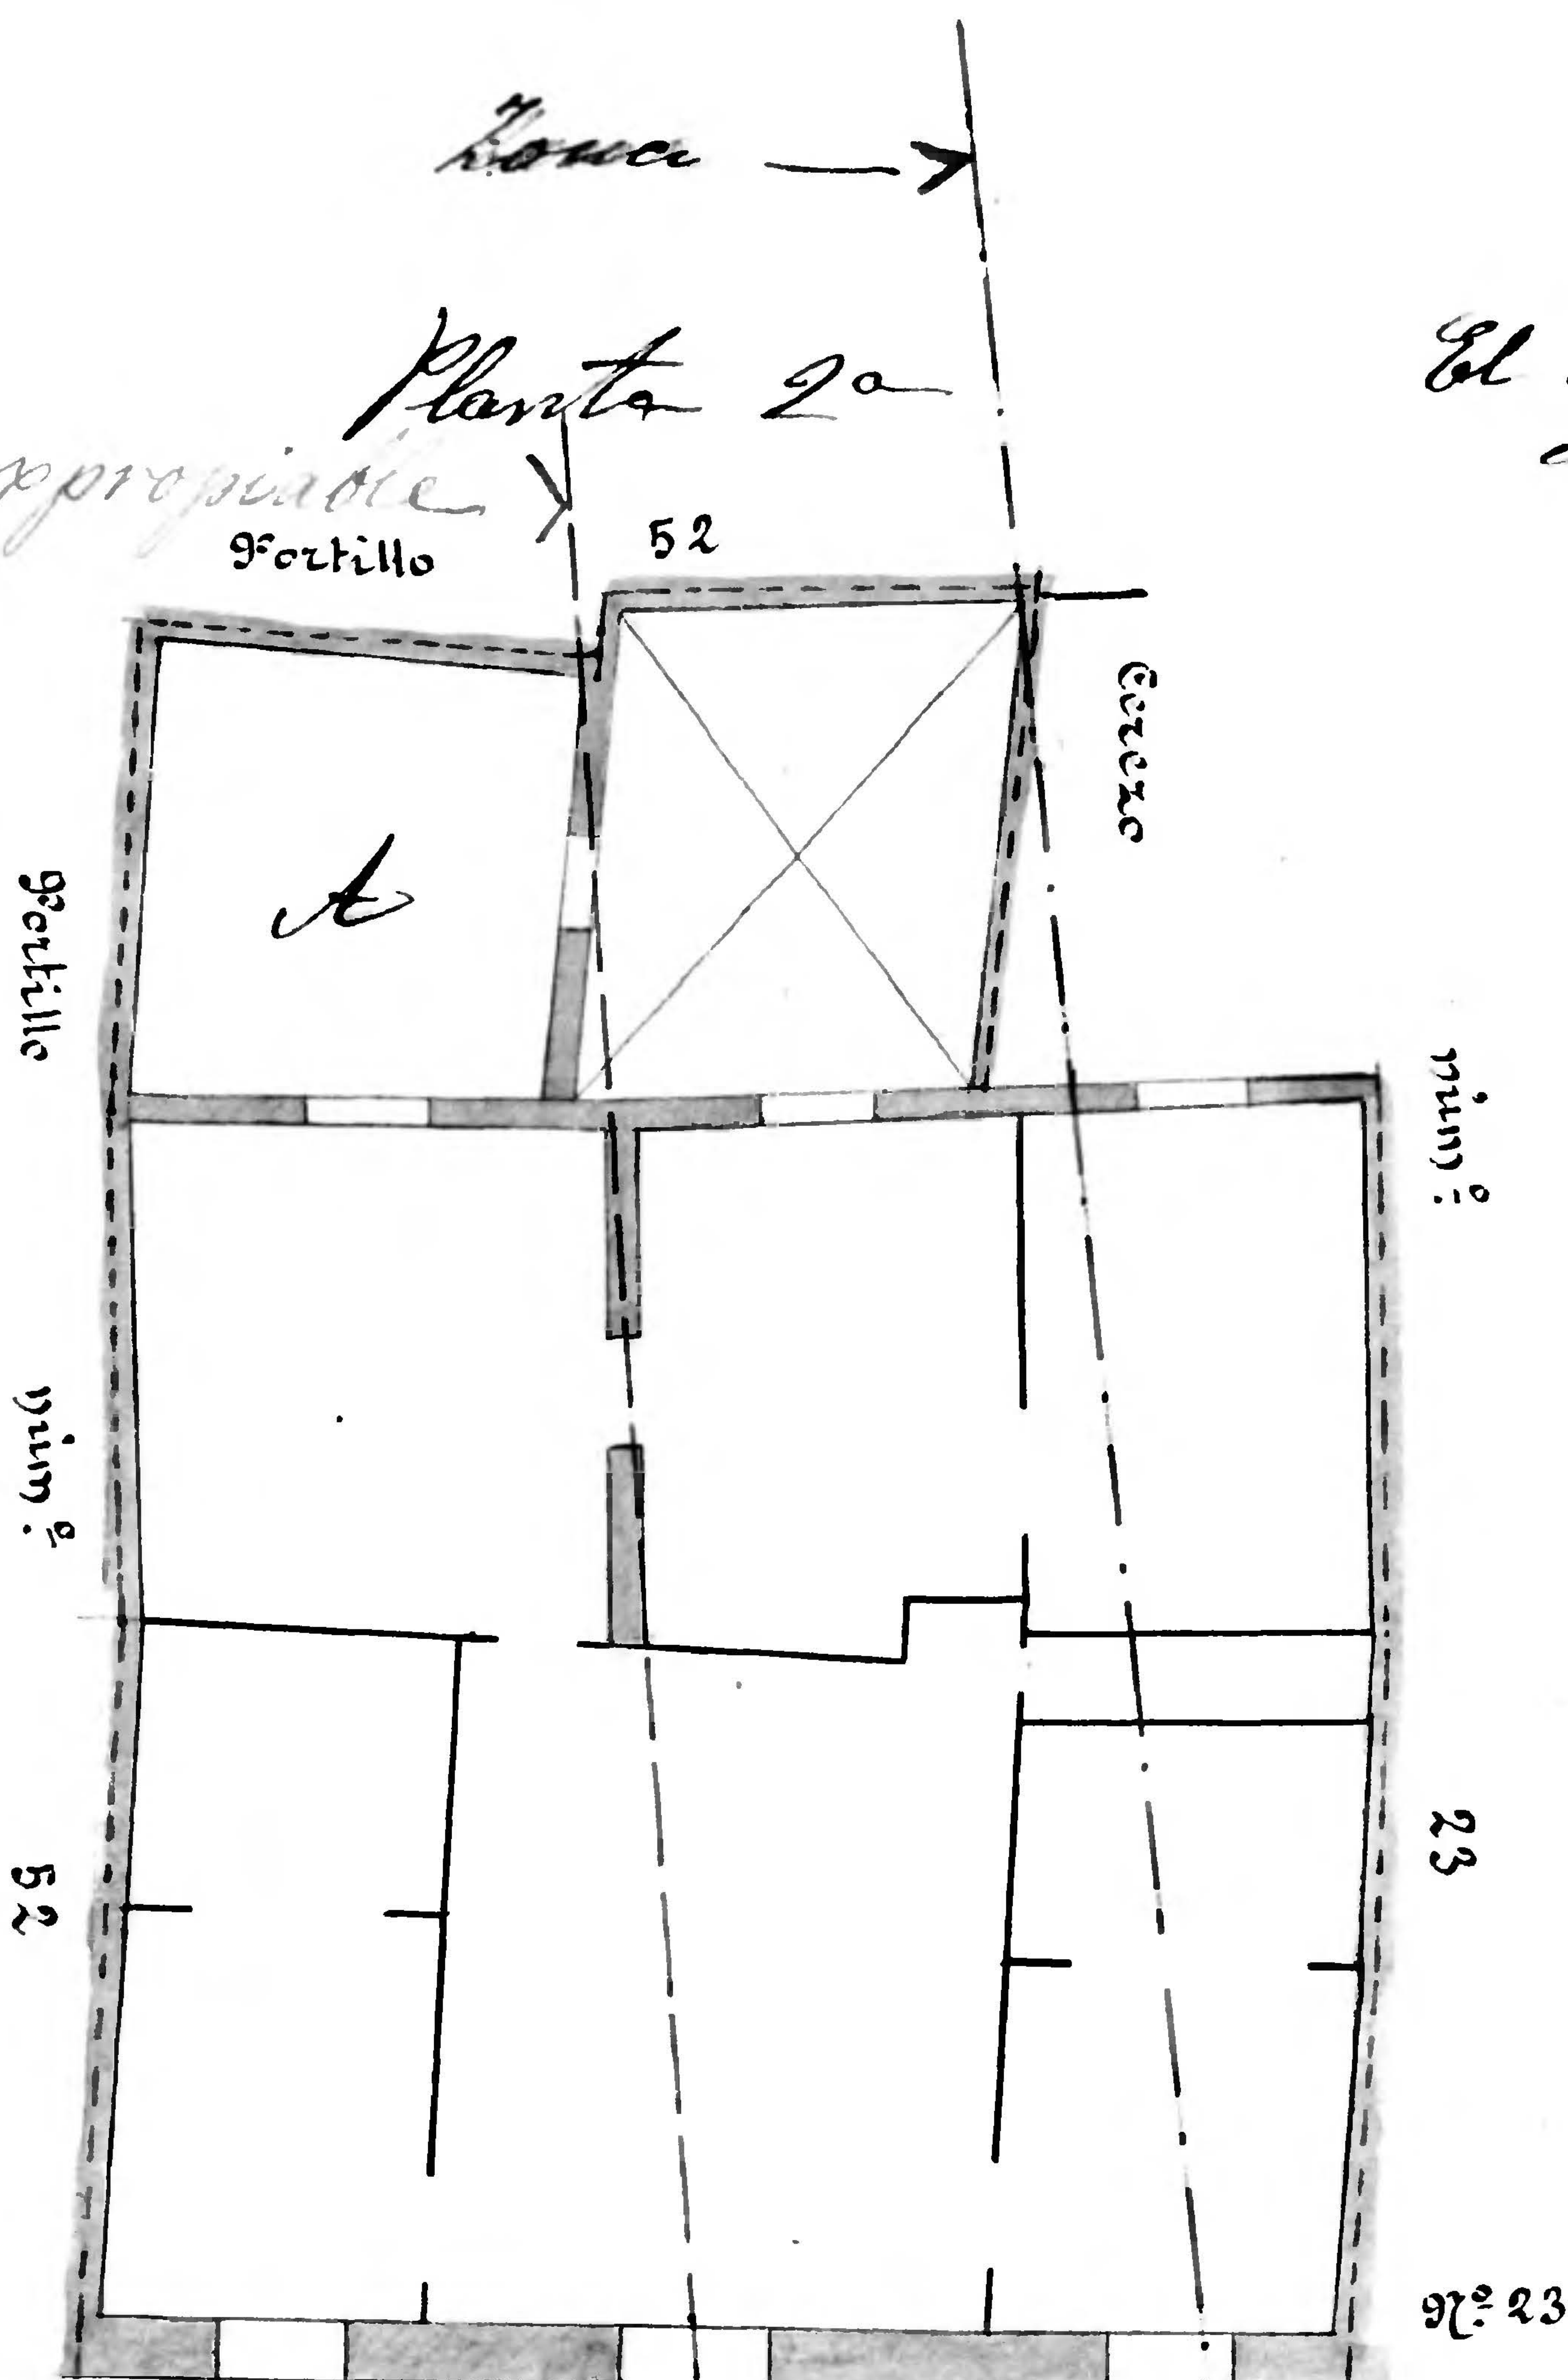

Superficies area
 Zona 42,93
 Restante cubierta 46,15
 descubierta 9,80
 superficie 9,90

Calle de Cerero