26 35

Calle del Portillo
Número 60
Piezas ____ Planta
Propietario, D.

Planta baja

Boggiero

Mur.º 69

Pajar

Portillo

Portillo

Escala 1/100 ms

Planta baja _ 2,95
1.º _ 2,75
2.º 2,30
aguarda 3.º _ 3,60

Mur.º

Mur.º

Zona de expropiacion

Escala 1/100 ms

Superficie azul

calle 1,00
zona cubierta 56,72
descubierta 8,28
zona restante cubierta 45,50
descubierta 40,18

Superficie carmin

calle 6,00
zona cubierta 59,88
descubierta 15,51

Zona

Calle

Nº 62

Nº 58

— 60 —

Calle del Portillo

Calle

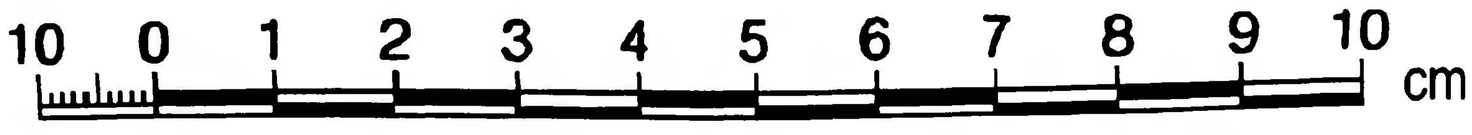

Archivo Municipal Zaragoza AYUNTAMIENTO