Calle de l' Portillo
Número 78 y 89 Boggiero
Piso 3 Planta Prat.
Propietario, D. Vda de Manuel Calvete

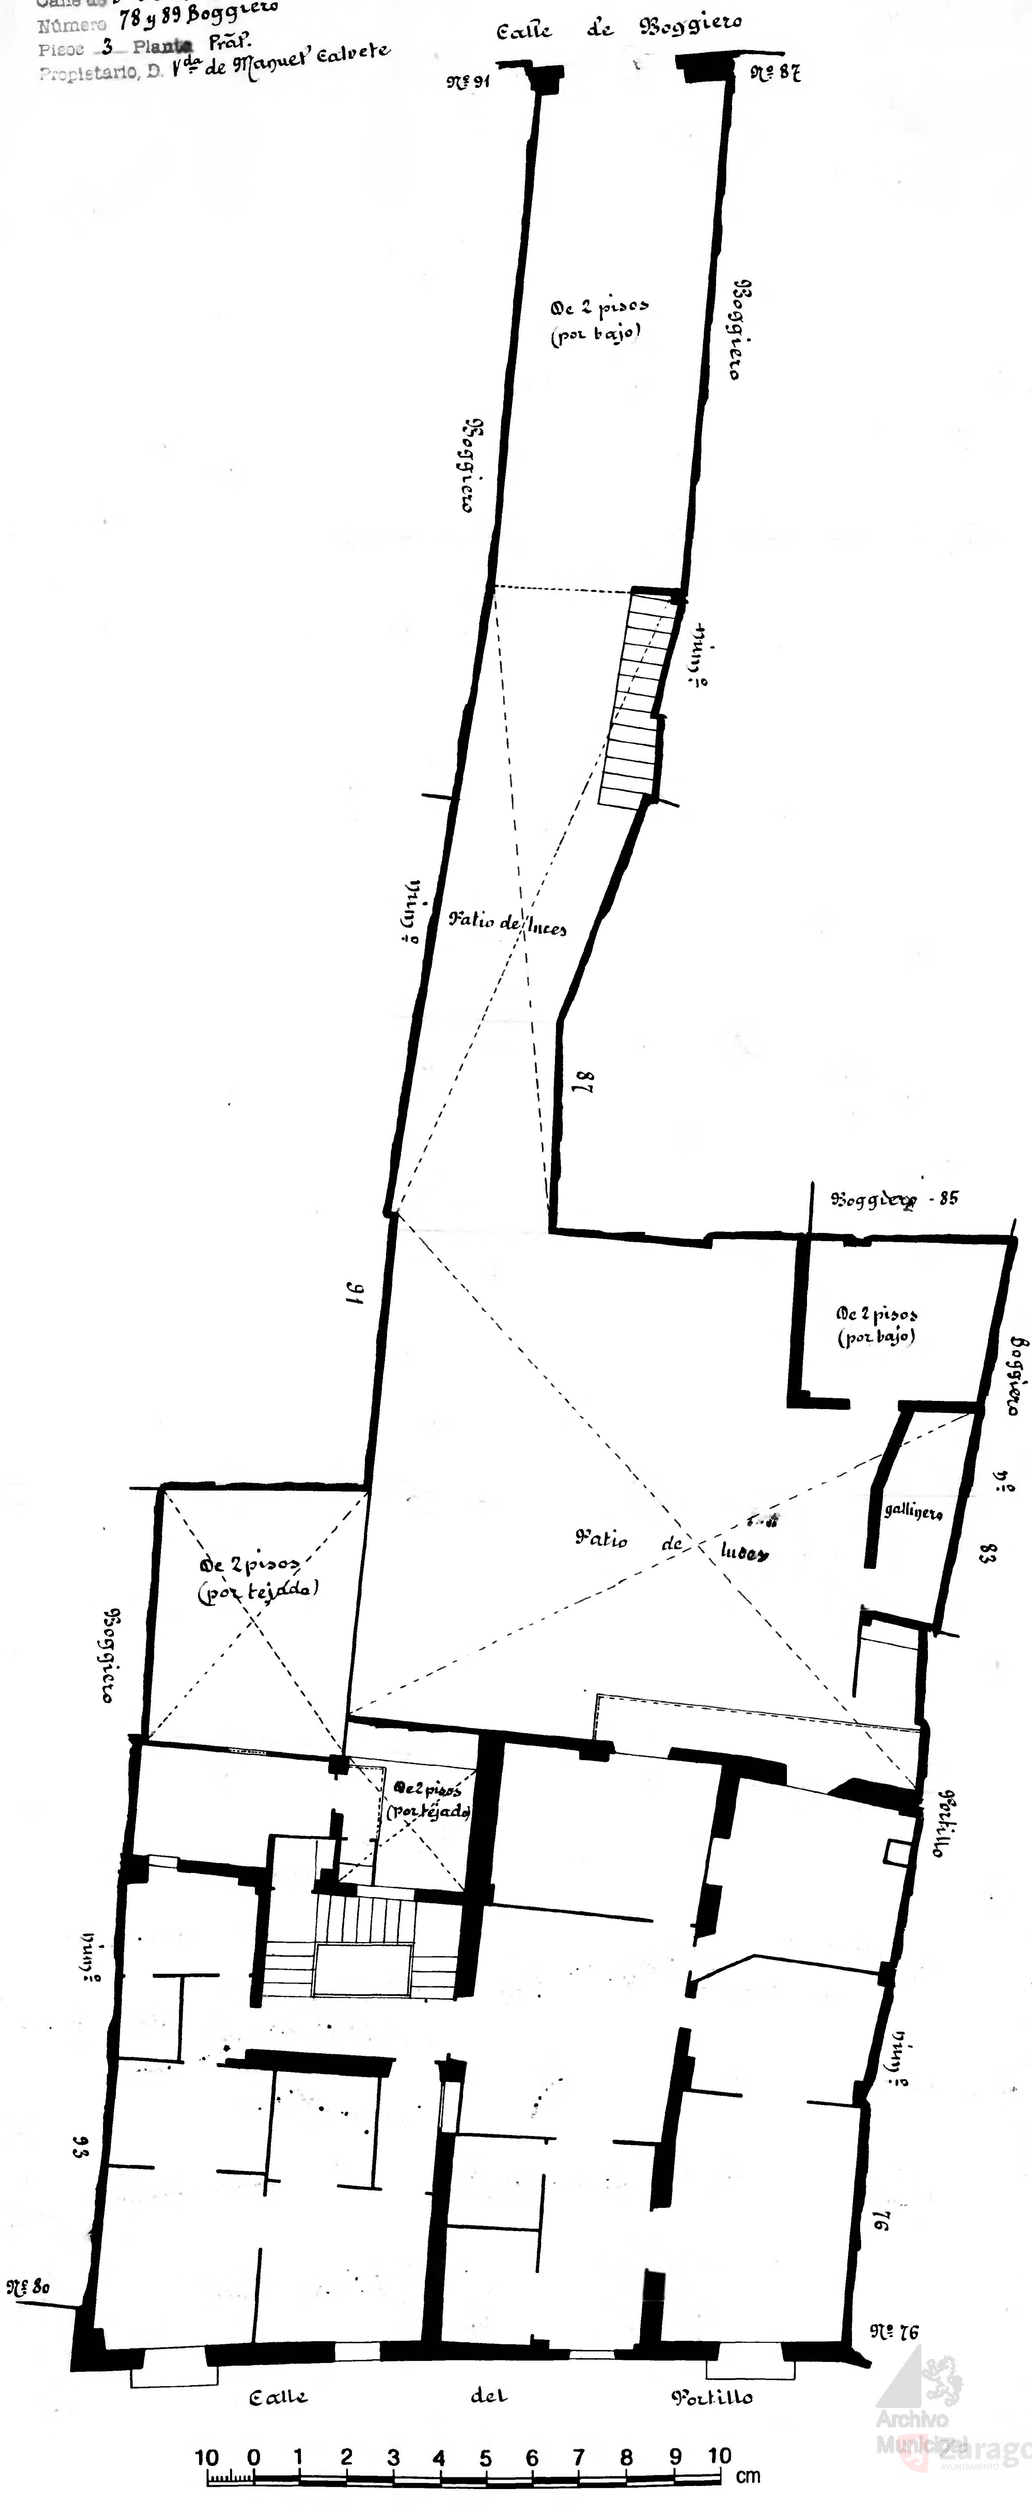

Archivo Municipal Zaragoza AYUNTAMIENTO