10 0 1 2 3 4 5 6 7 8 9 10 cm

Diario de Zaragoza
Ingeniero Geógrafo

Calle de San Pablo
Número 97
Pisos 4 Planta piso prál
Propietario D. Isidro Martin

A = Departamento que no se pudo medir y solo tiene un piso.

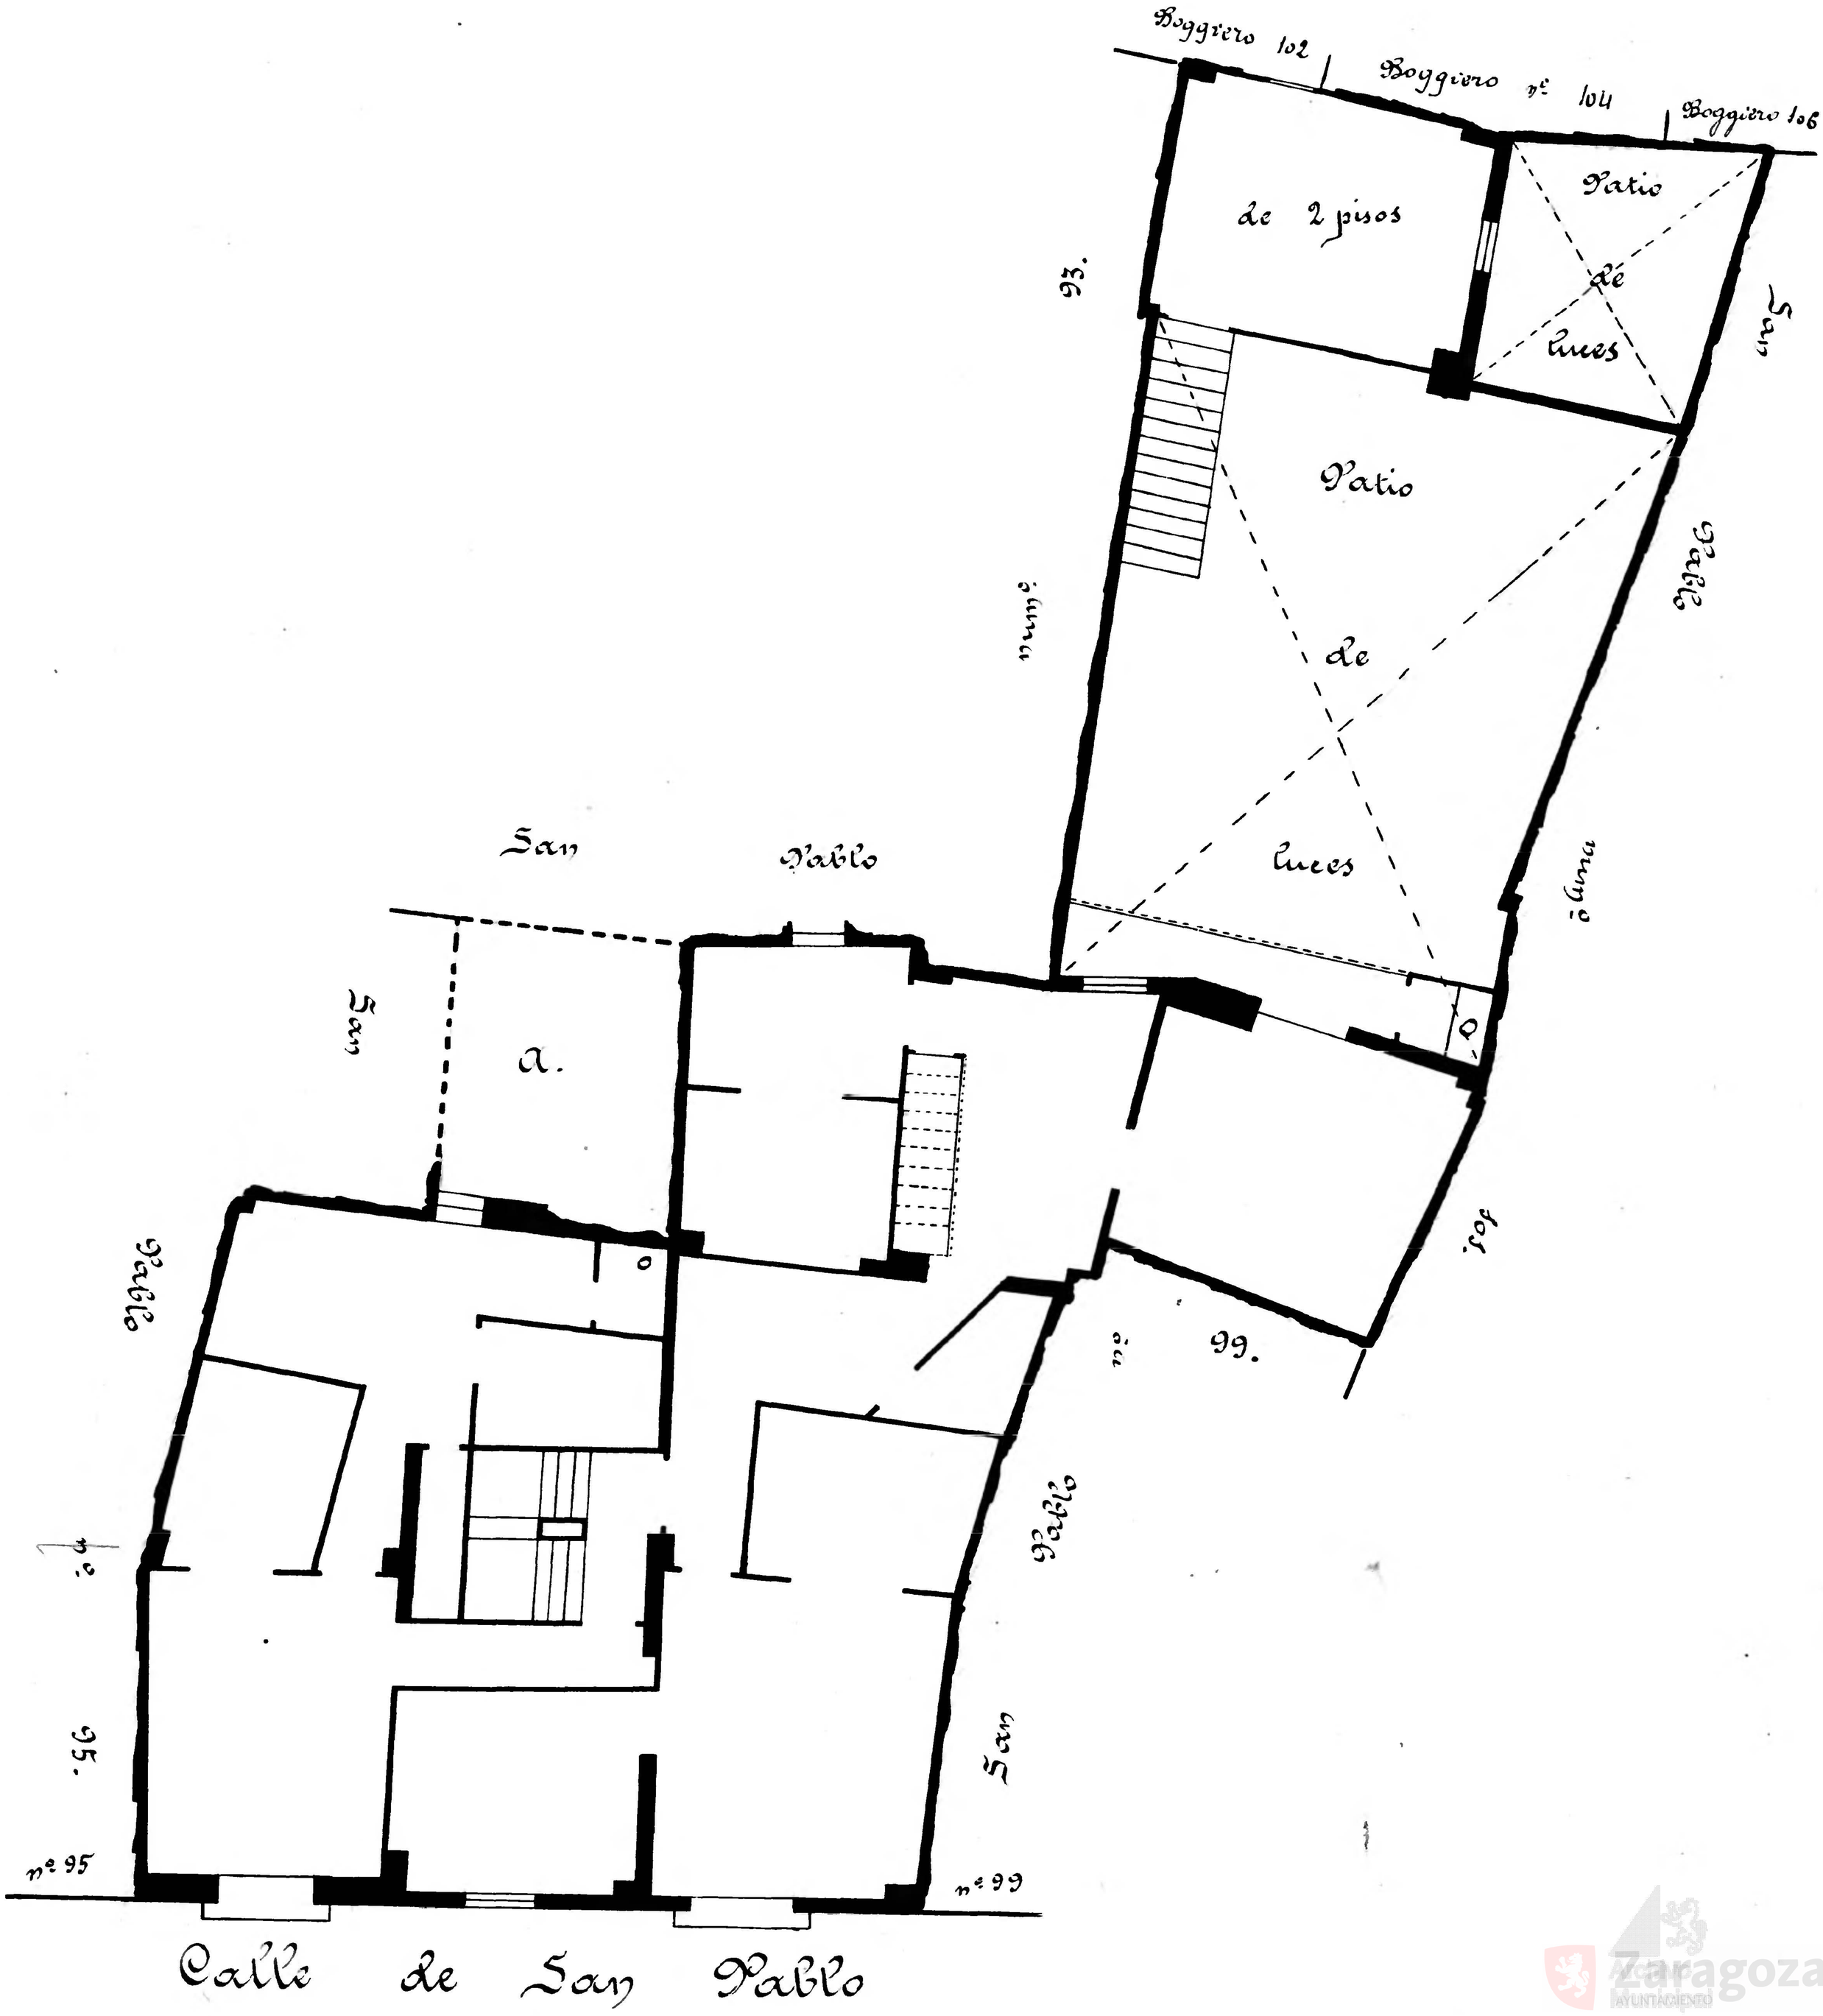

Zaragoza Ayuntamiento