Dionisio Casañal
Ingeniero Geógrafo

15

Calle de San Pablo
Número 83
Pisos 4 Planta piso pral
Propietario, D.ª Teresa Siria

A - B - C: Cubiertos de 1 piso.

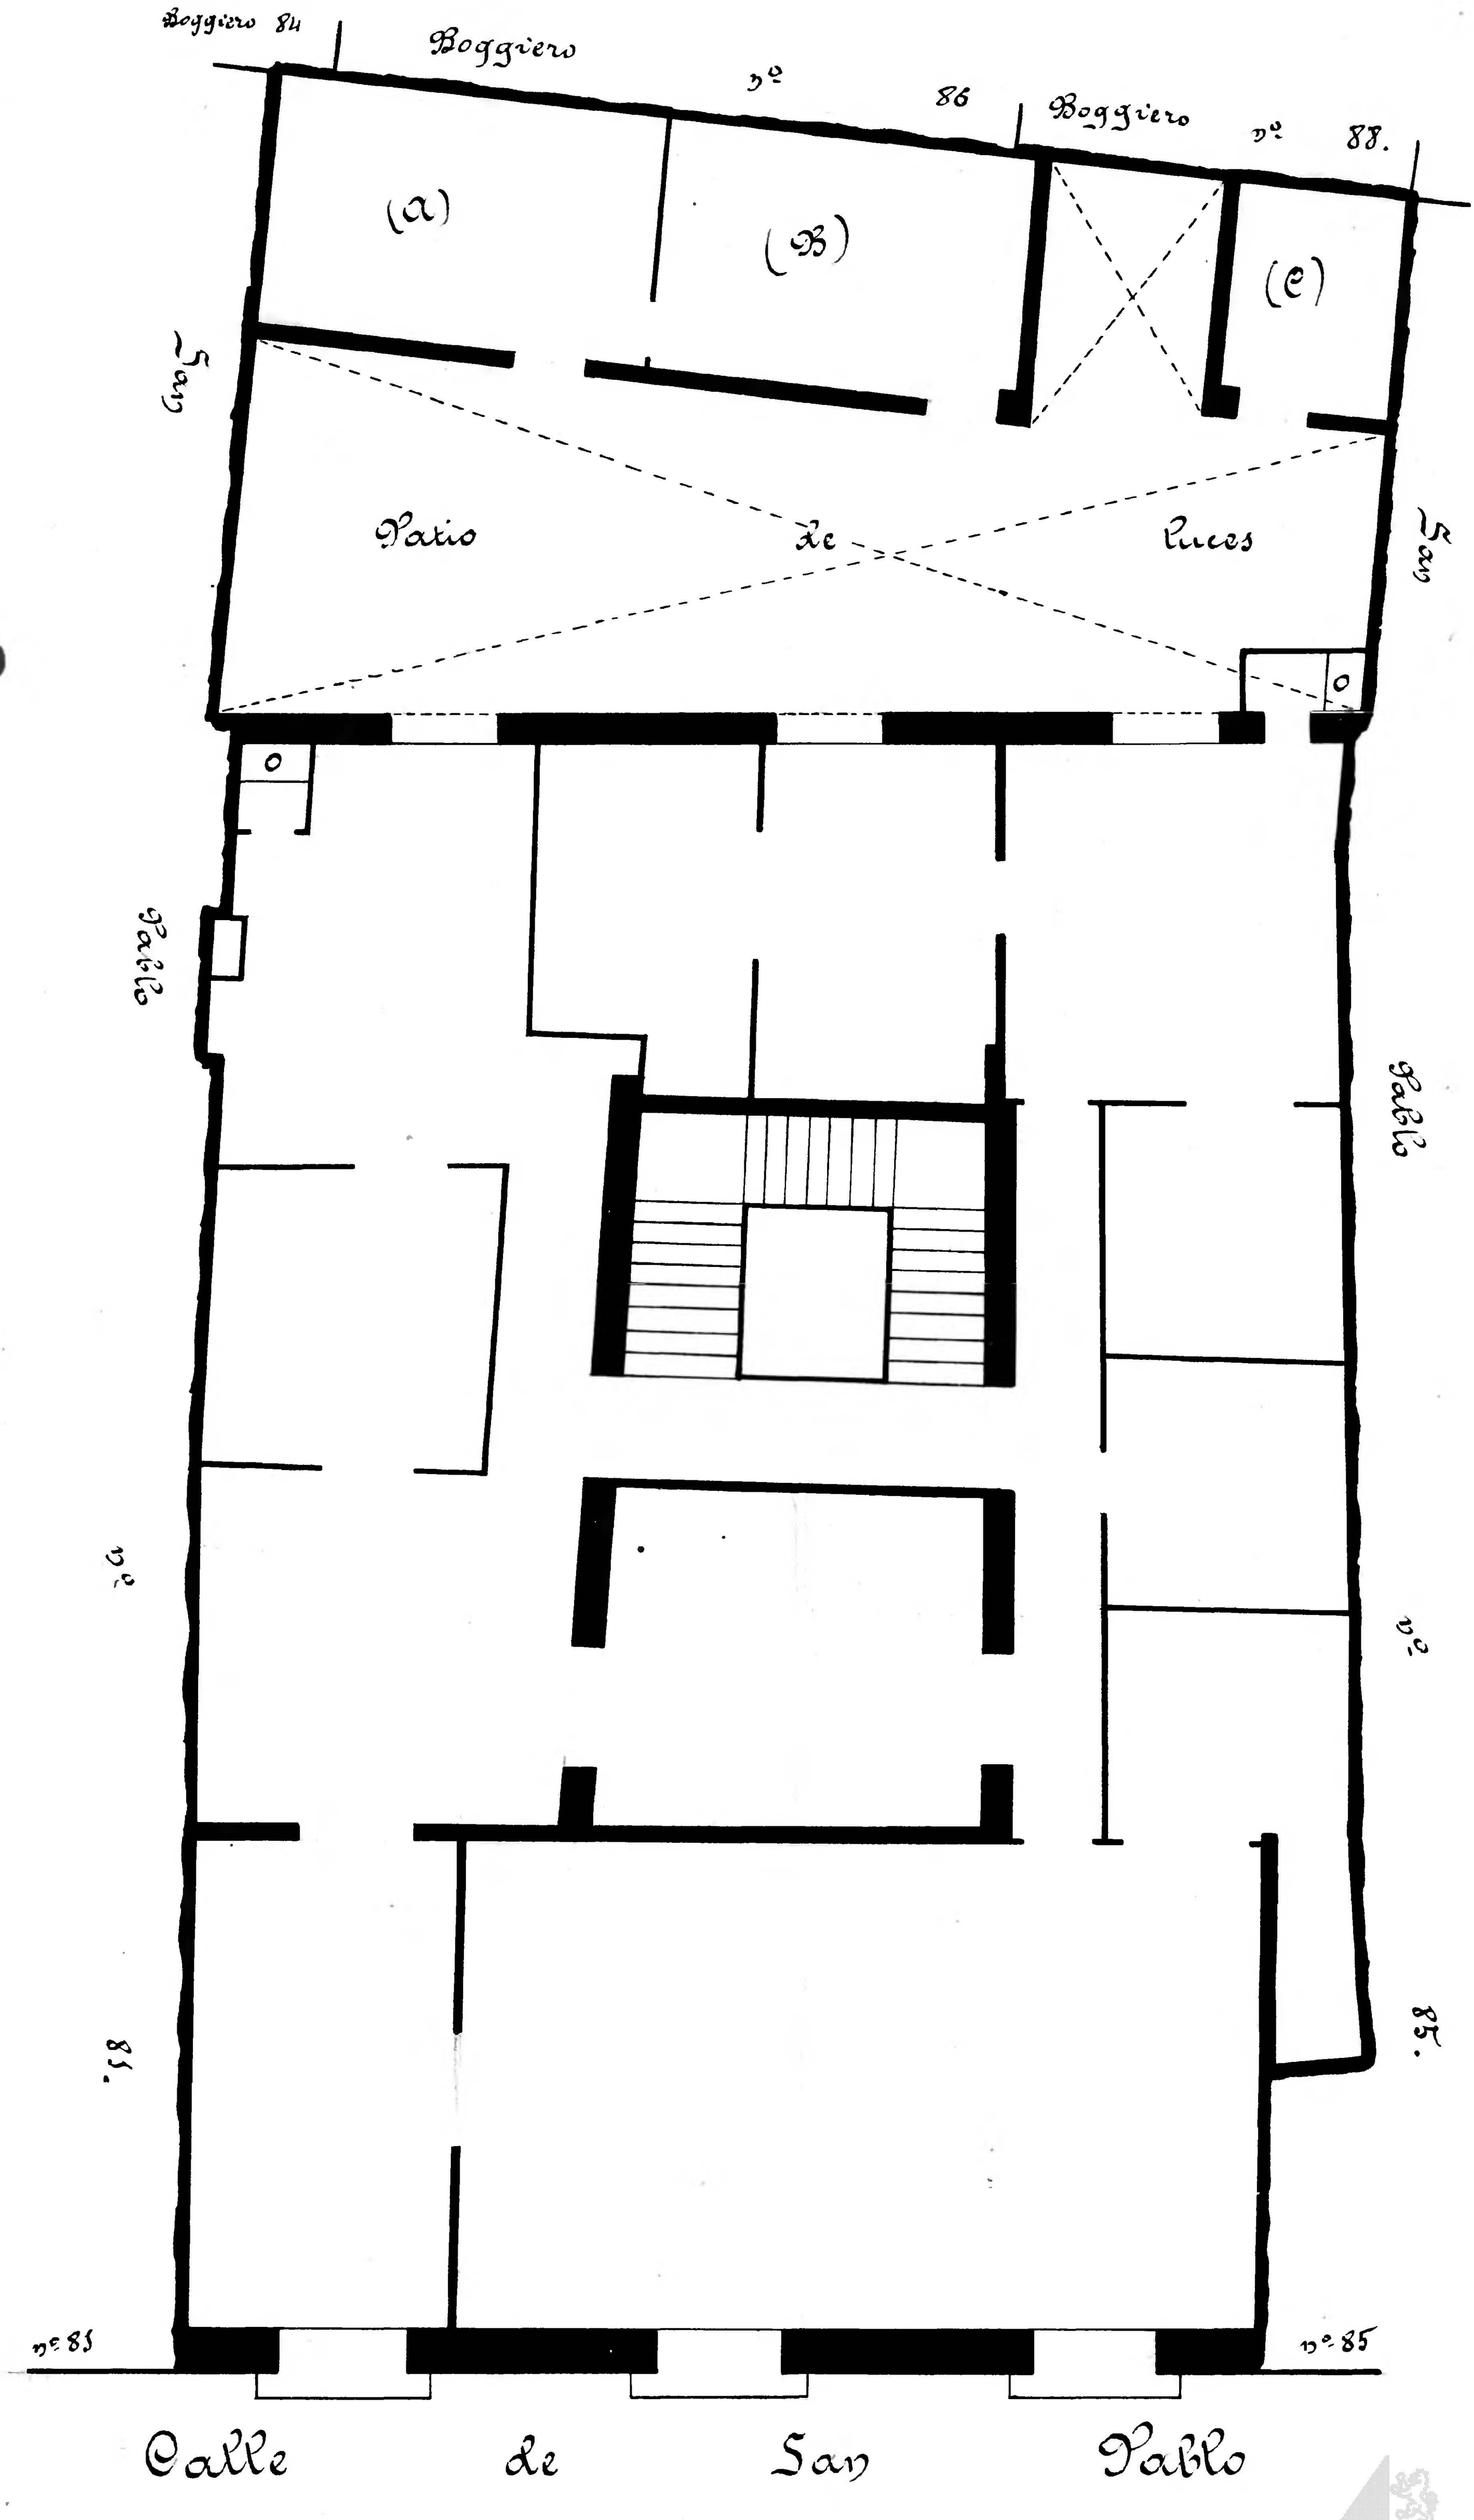

10 0 1 2 3 4 5 6 7 8 9 10 cm

Archivo Municipal Zaragoza