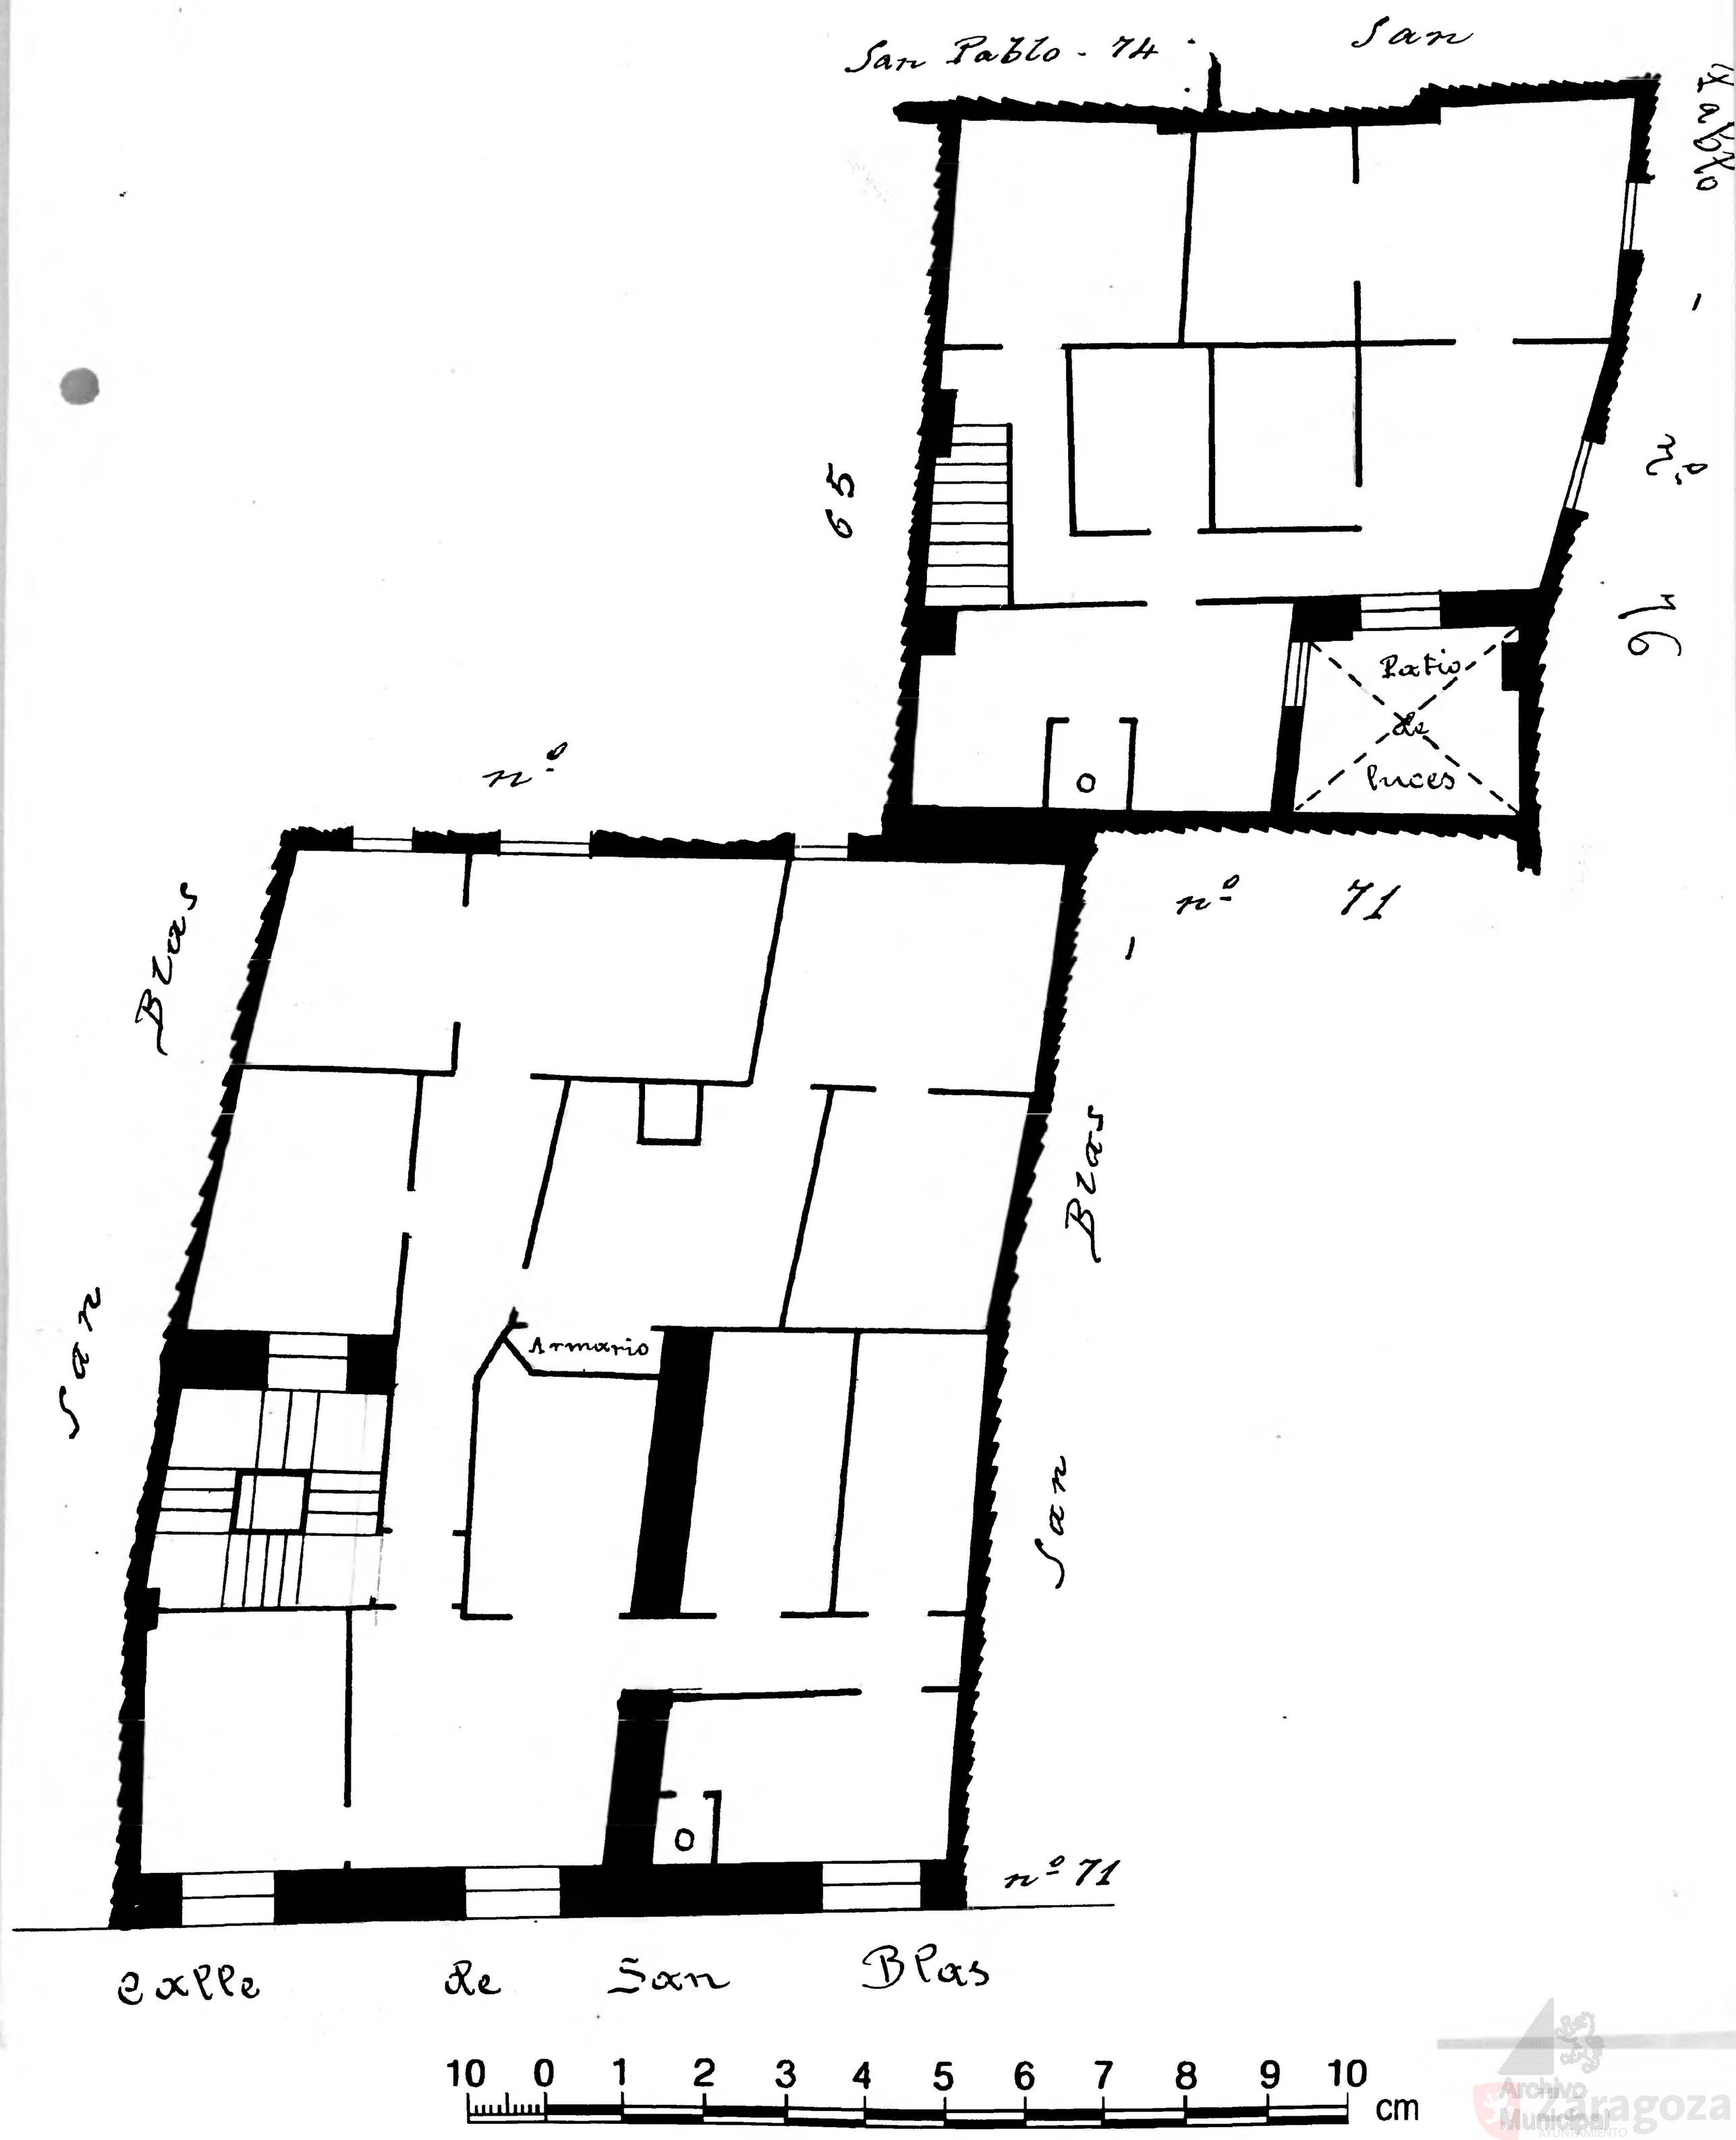Calle de San Blas
Número 67 y 69
Pisos 3 Planta piso principal
Propietario D. Joaquin Valero