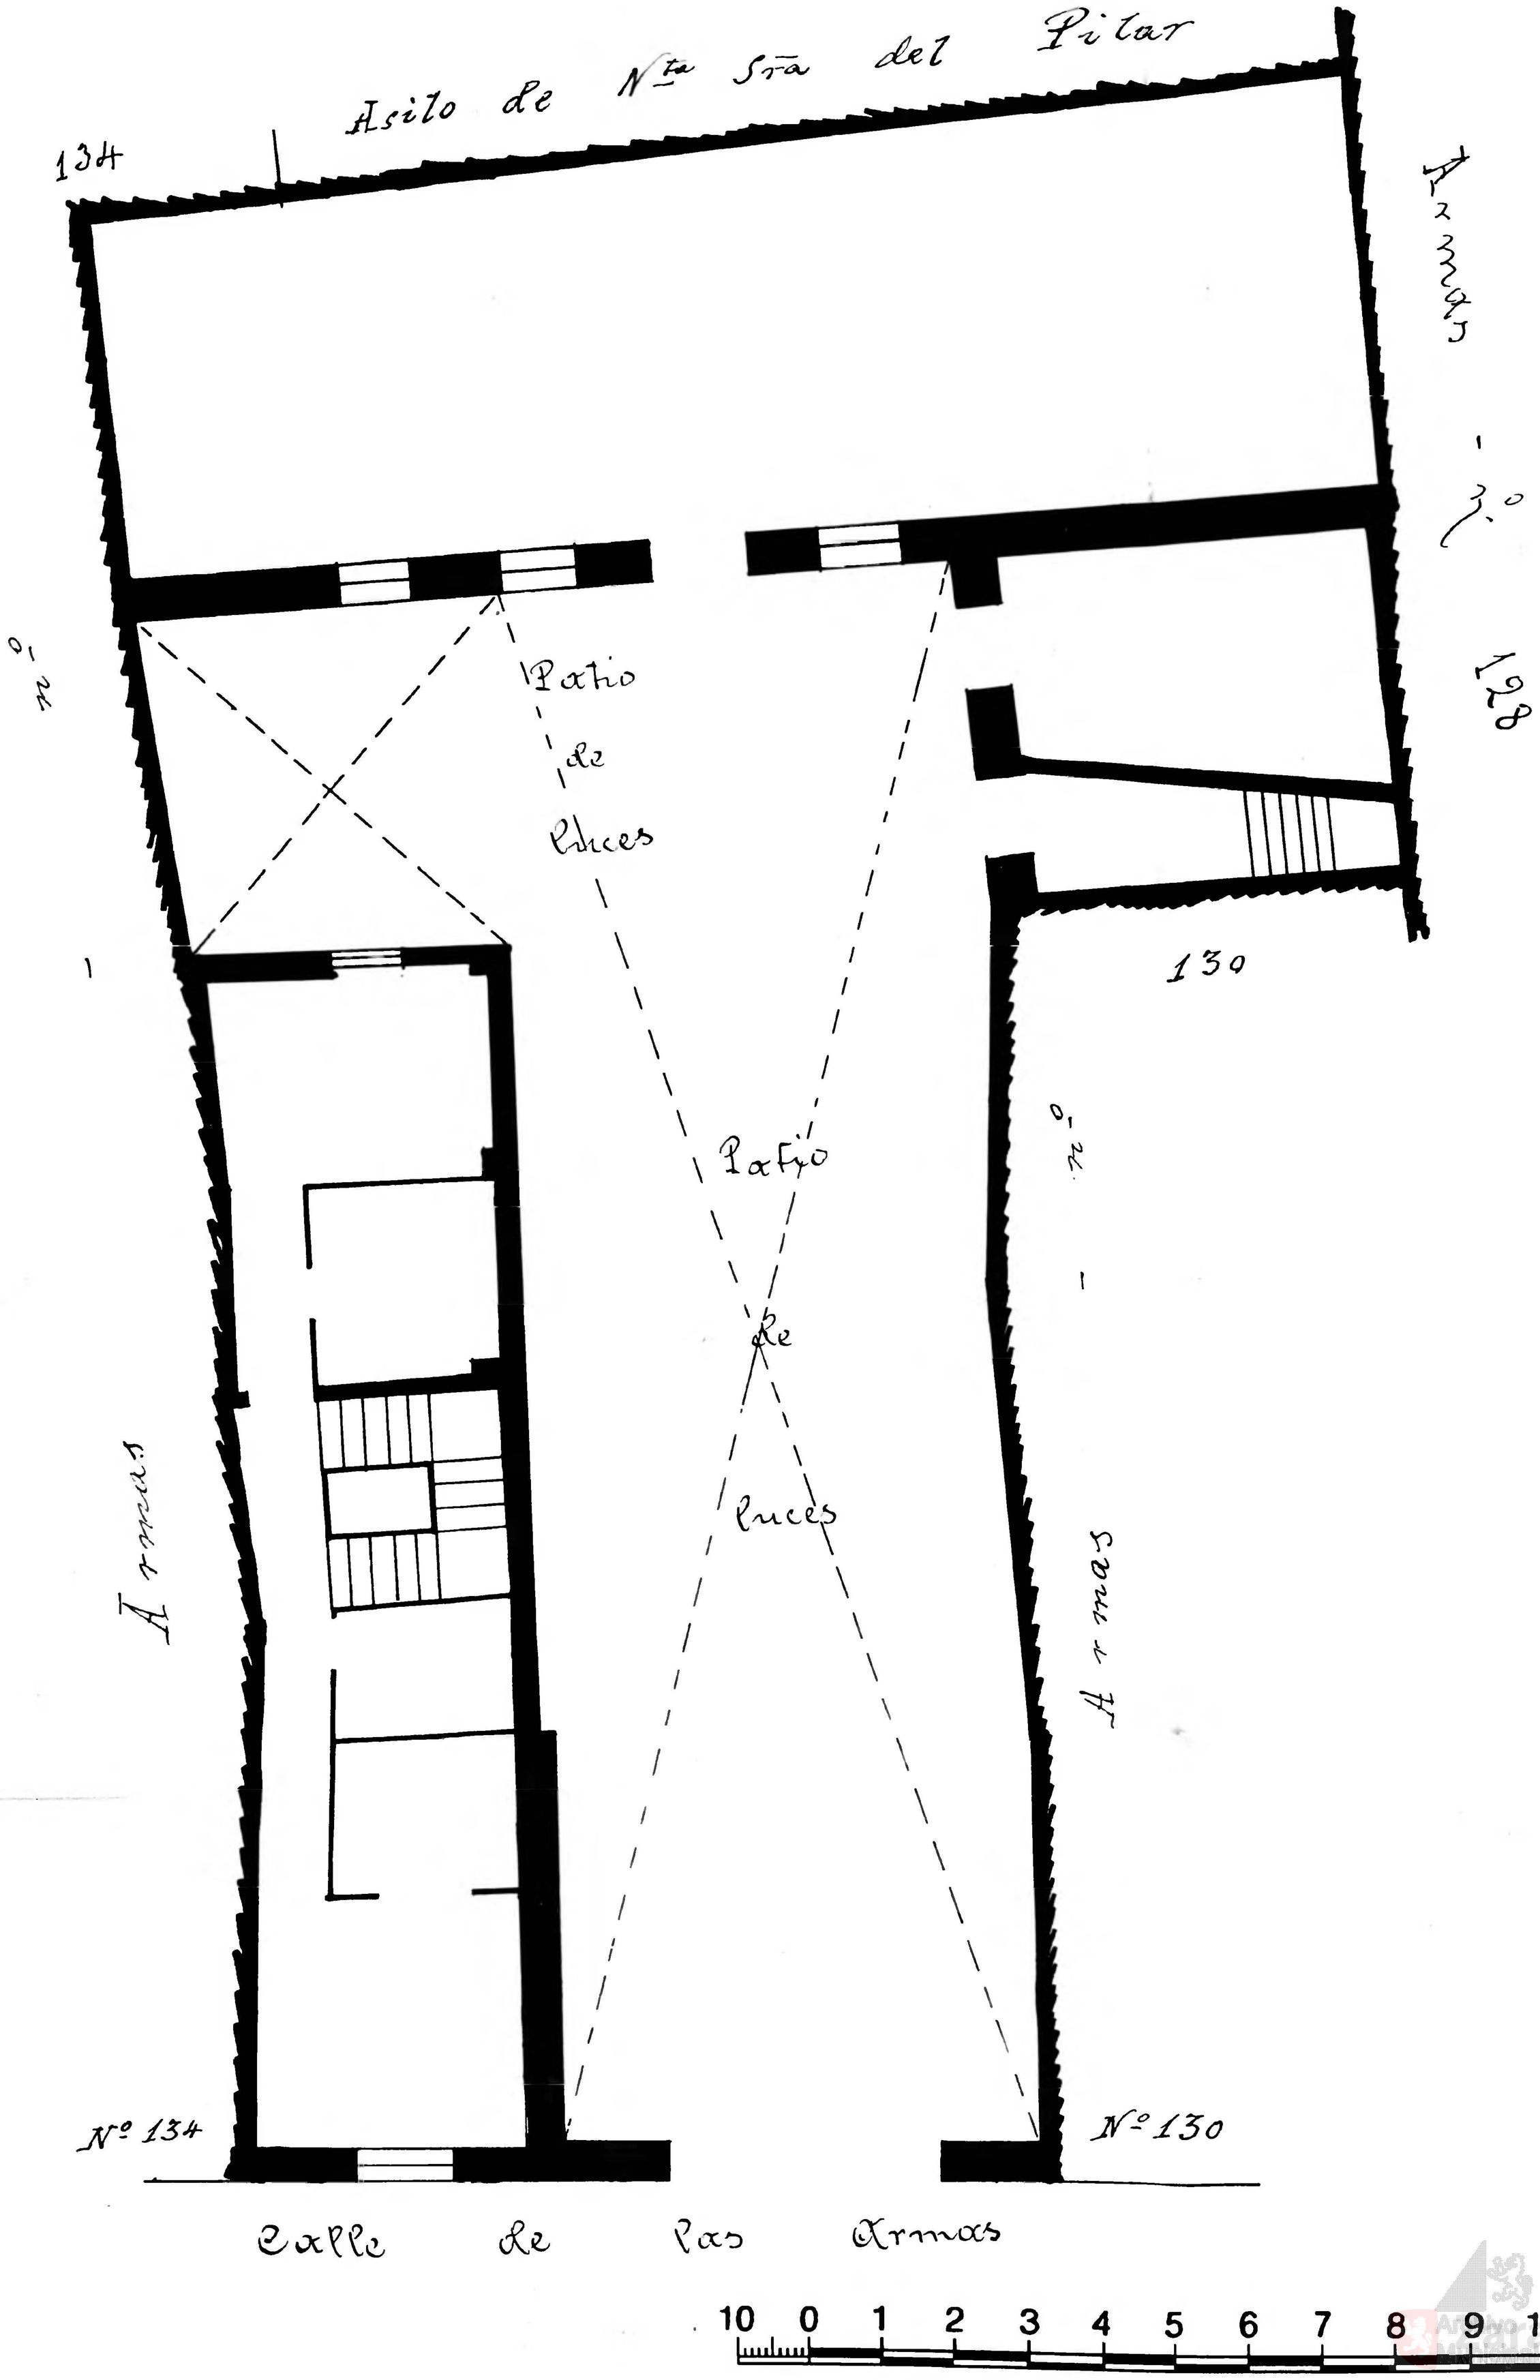Calle de Las Armas
Número 132
Pisos 3 Planta piso principal
Propietario D. Mariano Murillo