~~34~~

35

Calle de las Armas
Número 128
Pisos 4 Planta piso principal
Propietario D. Ricardo Sasera Sanson

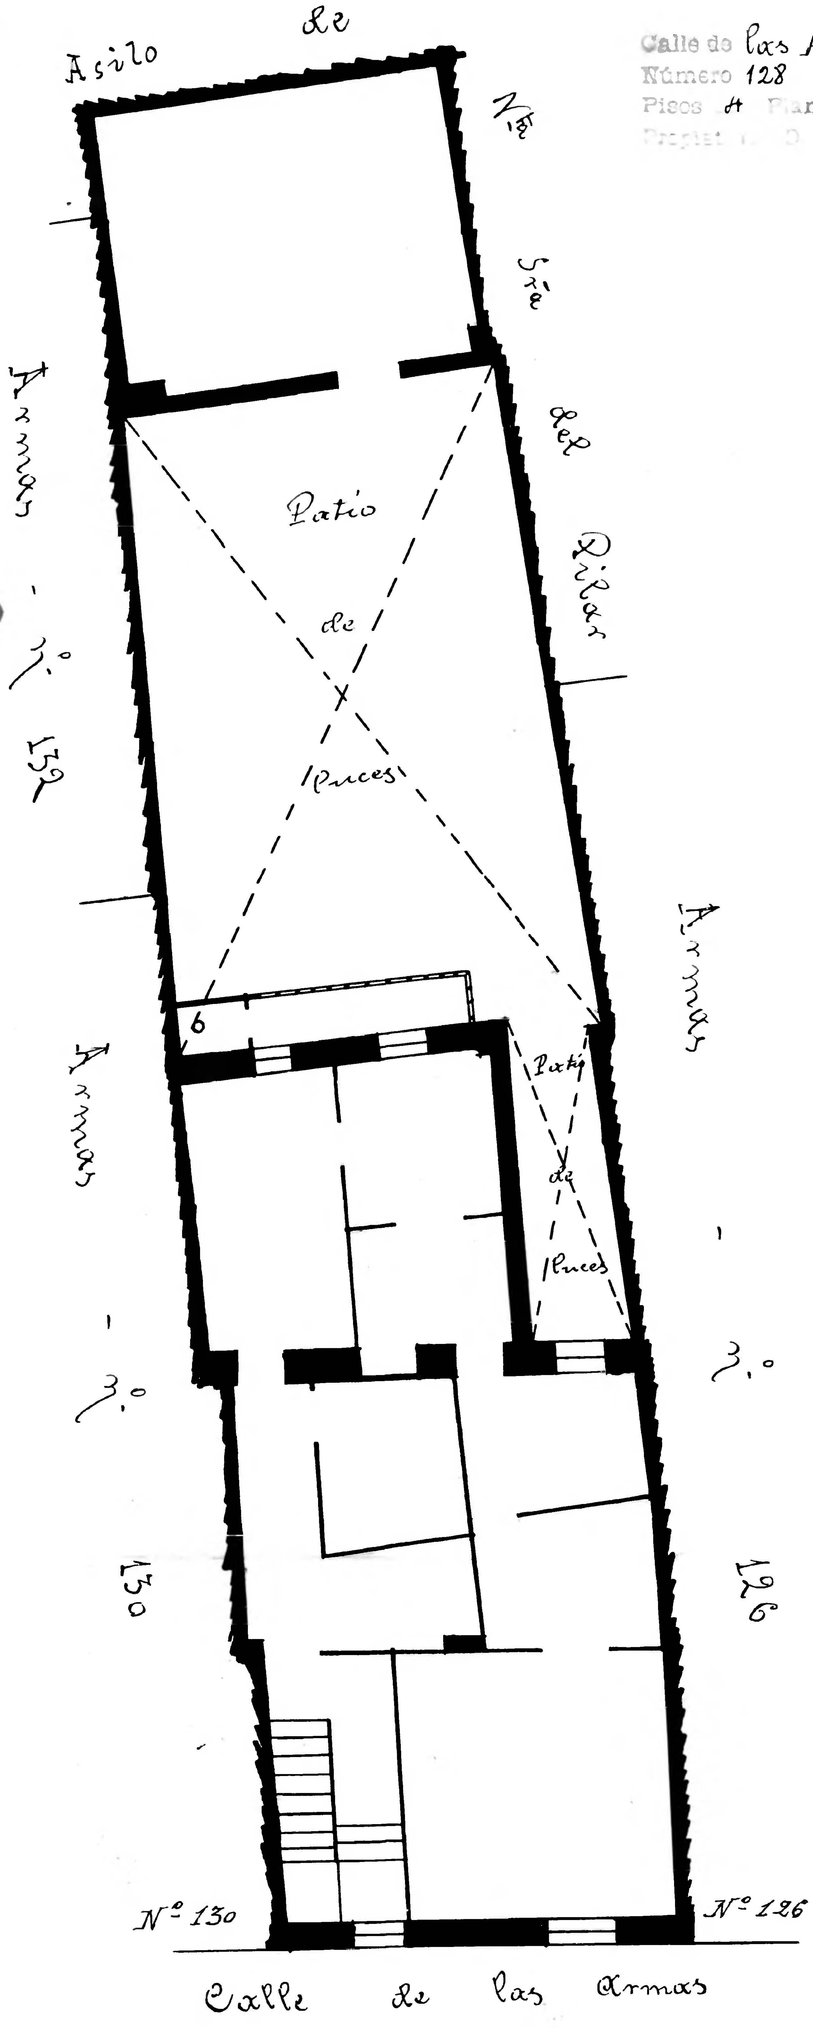


10 0 1 2 3 4 5 6 7 8 9 10 cm

Archivo Municipal Zaragoza