Calle de San Pablo
Número 130 y 5 Cereros
Piso 5 Planta Baja
D.ª Cándida Naval

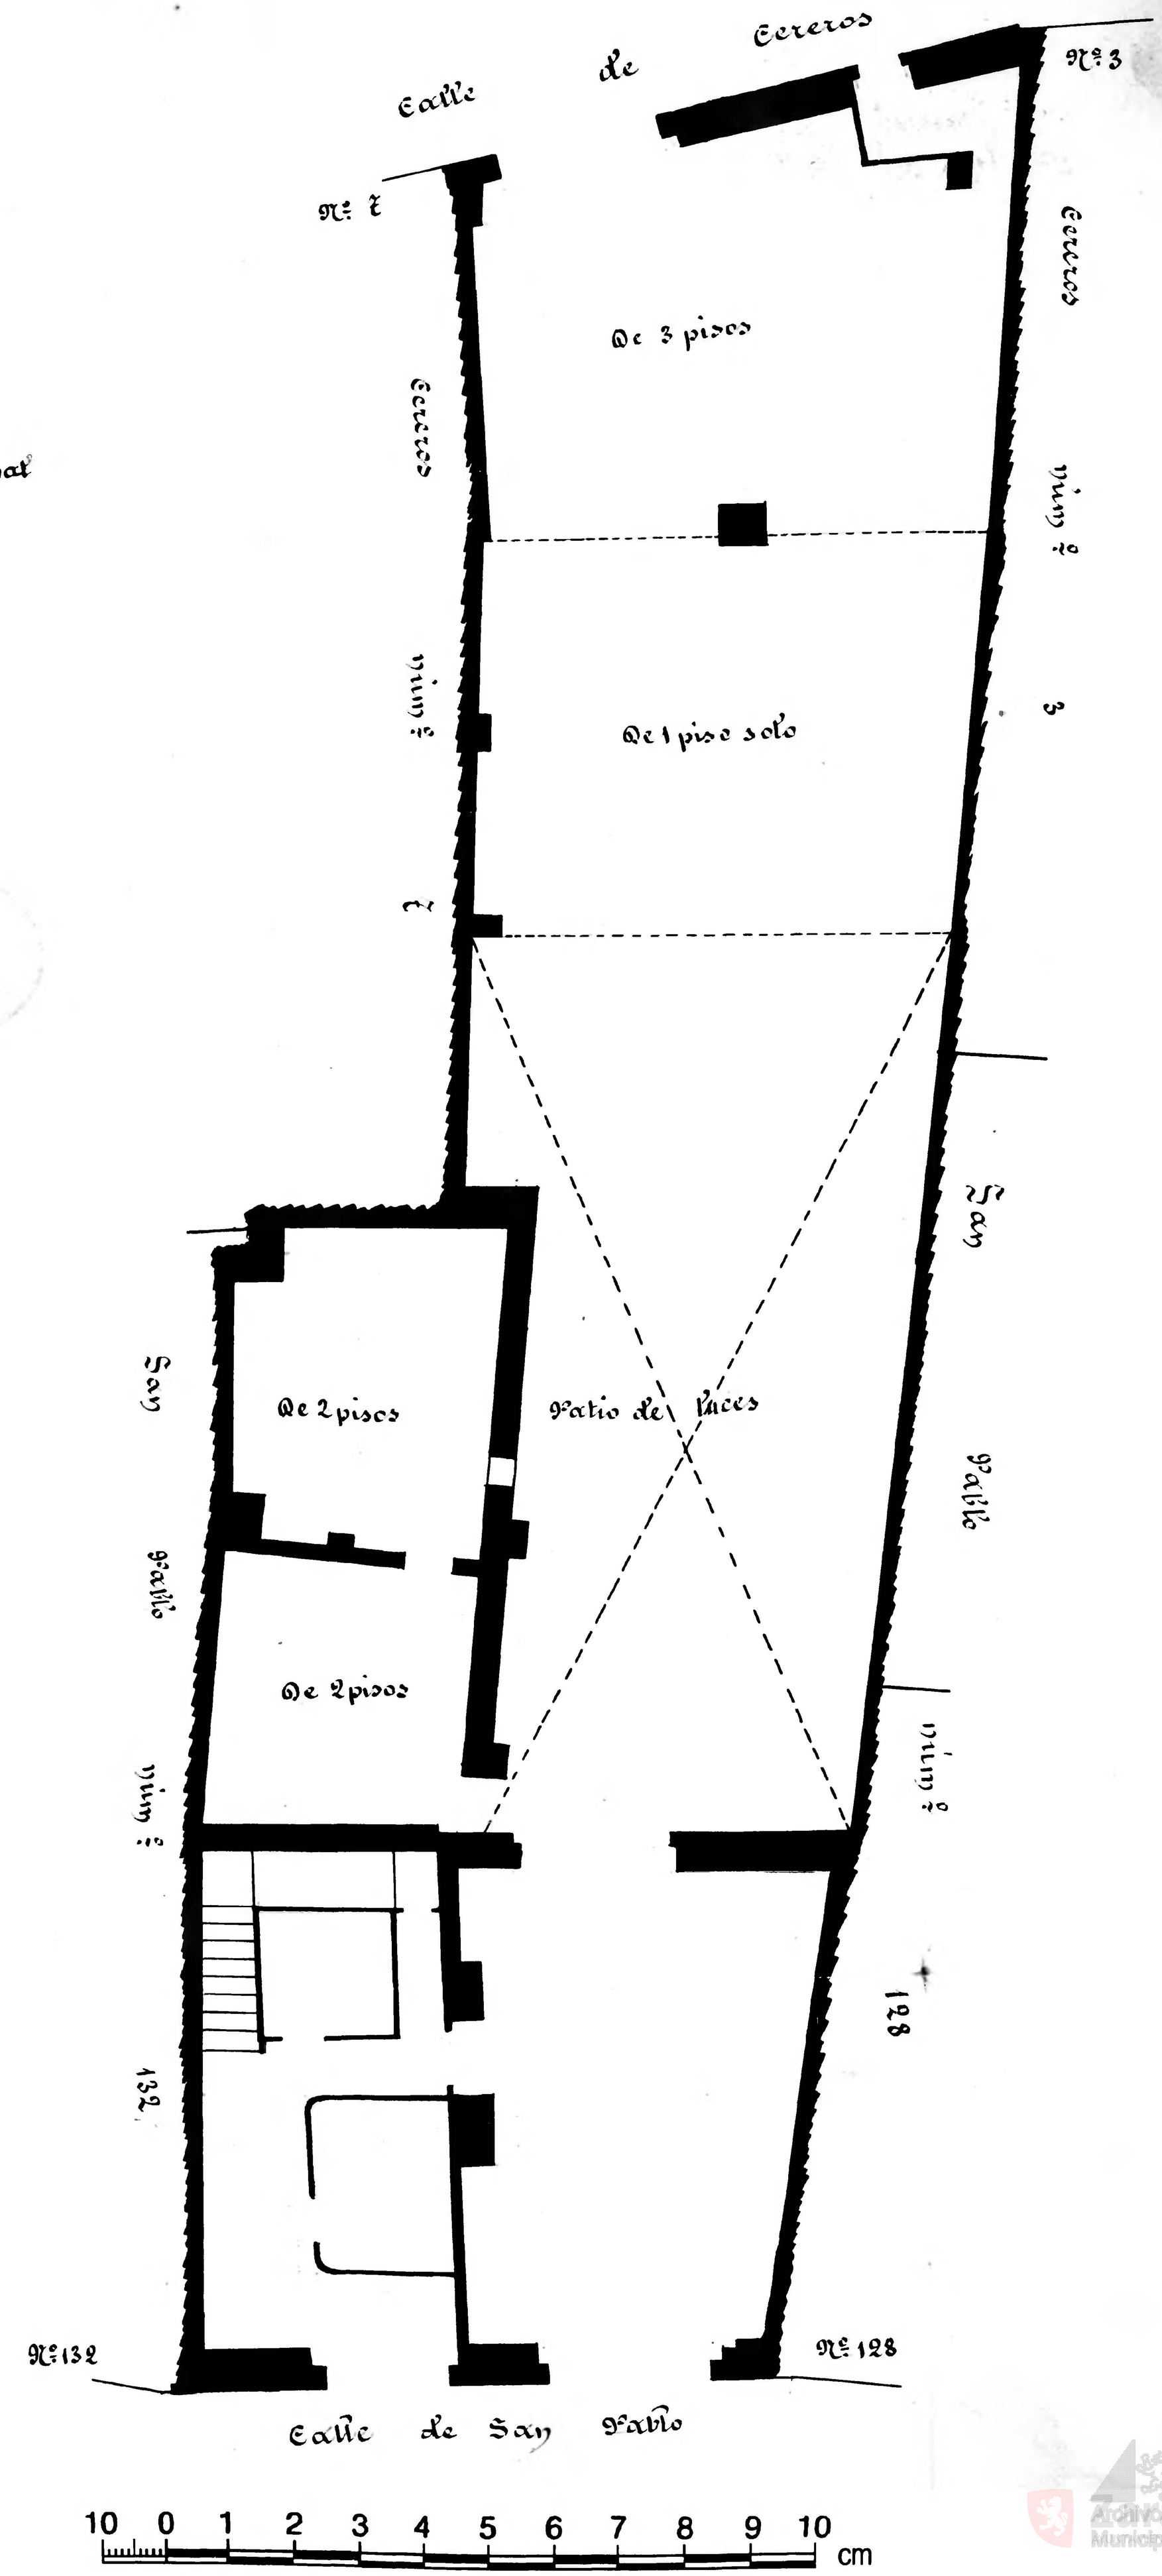

Archivo Municipal Zaragoza