Calle de S. Pablo
Número 134 y Cereros
Planta 4 Planta 2ª
Propietario Hijos de Felix Repollés

24

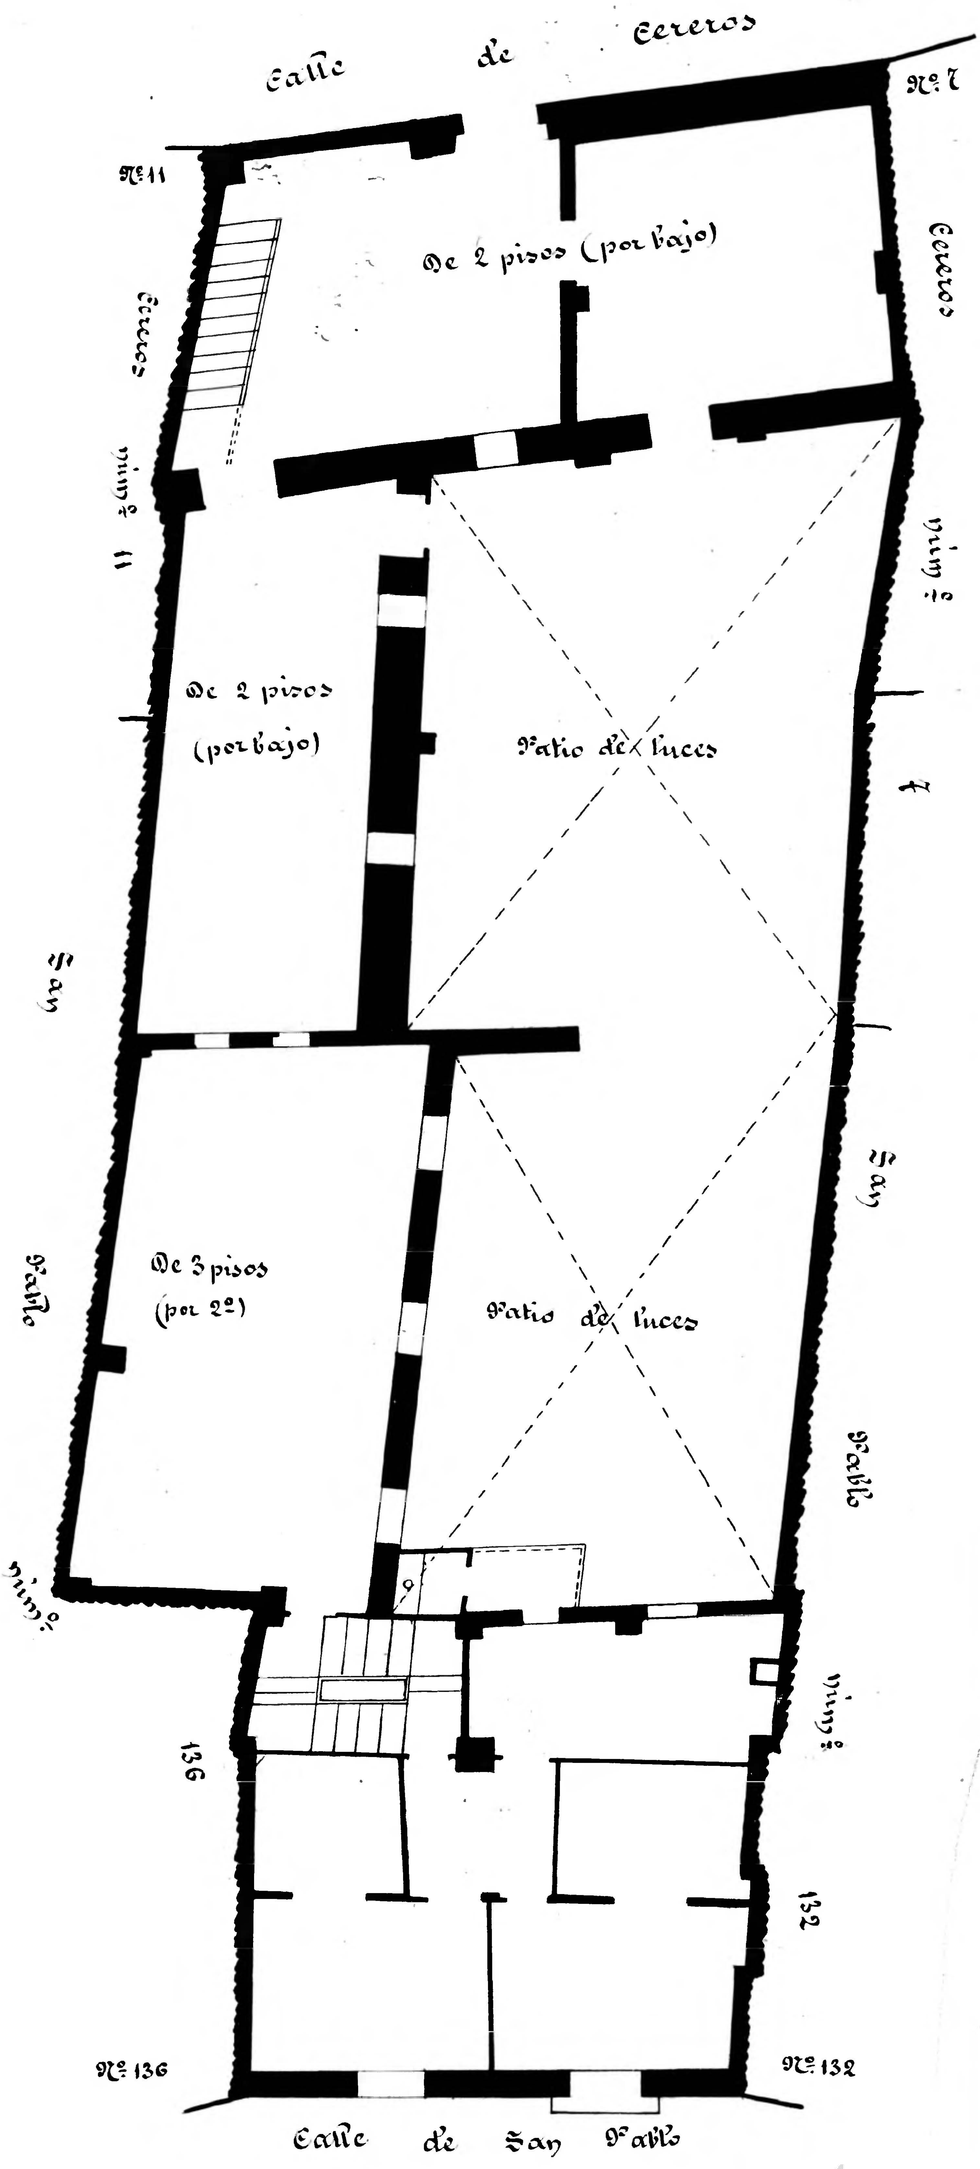

10 0 1 2 3 4 5 6 7 8 9 10 cm

Archivo Municipal Zaragoza AYUNTAMIENTO