Calle de Sta Inés
Número 6
Pisos 3 Planta
Propietario D. Mariano Fustel

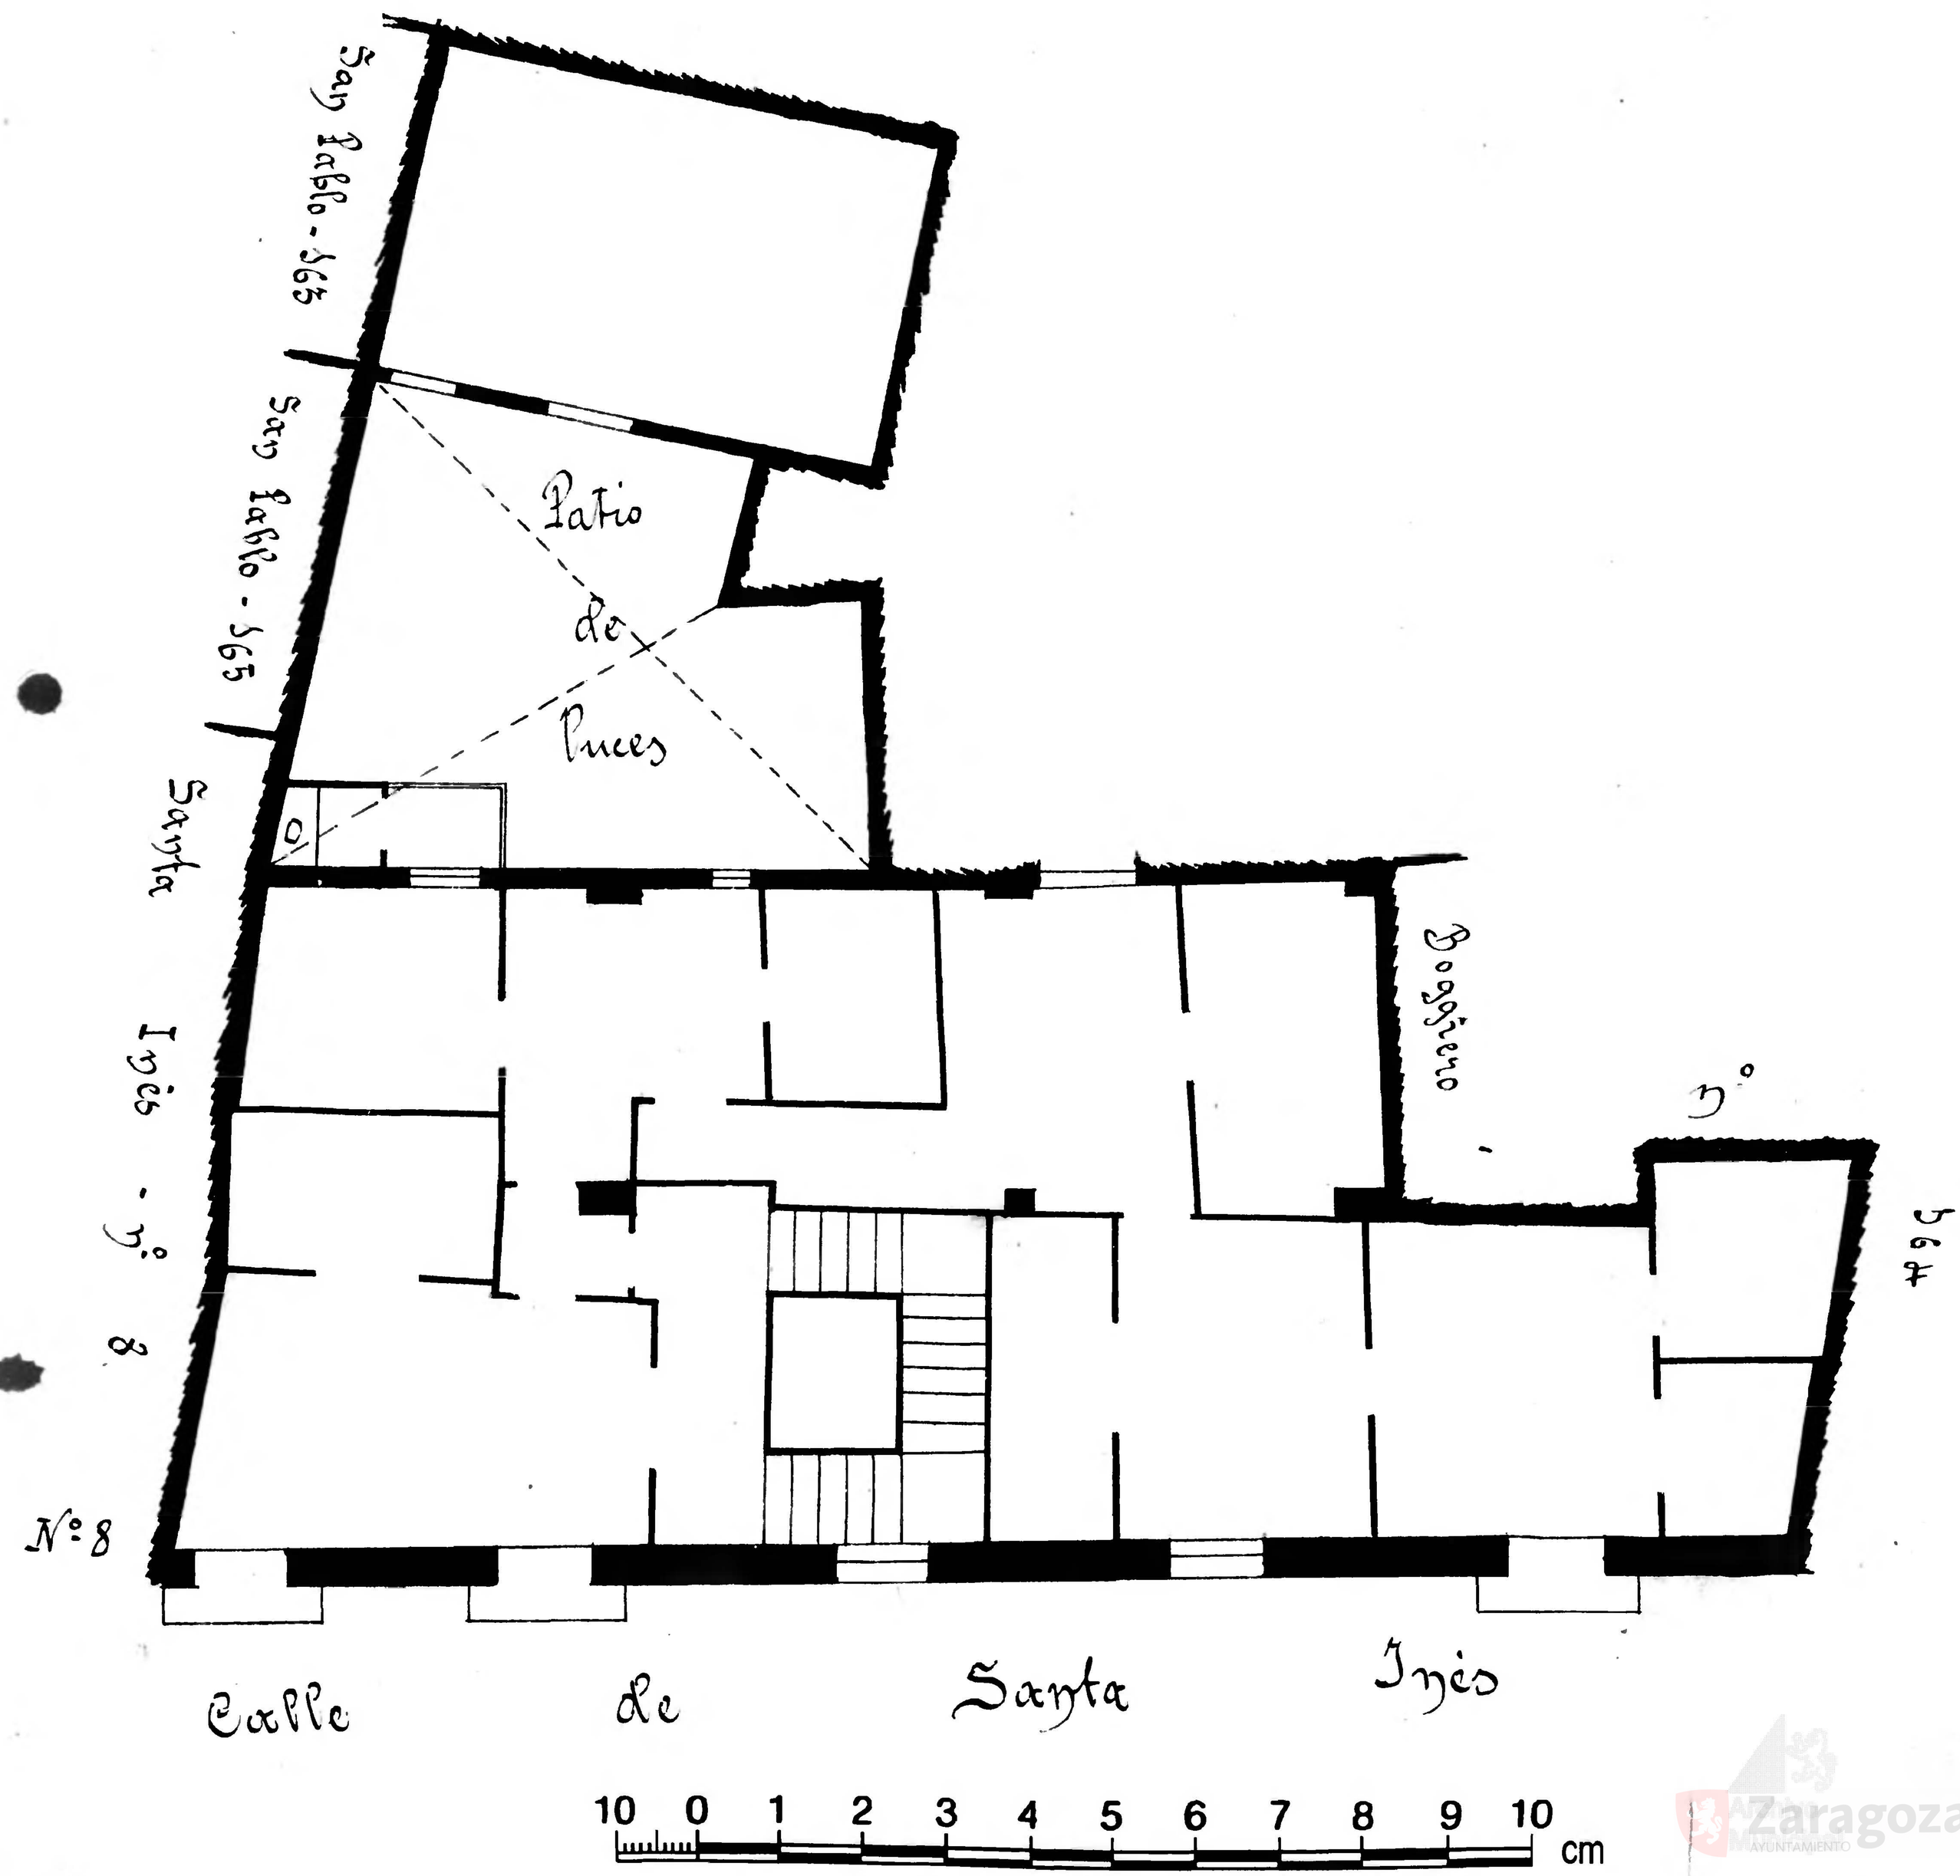

Zaragoza AYUNTAMIENTO