43

Calle de Boggiero
Número 140
Piso 3 Planta
Propietario D Fernando López (Admivo)

Calle de Boggiero
Número 144
4
Francisco Lafuente

Boggiero
146
4
Patricio Borobio

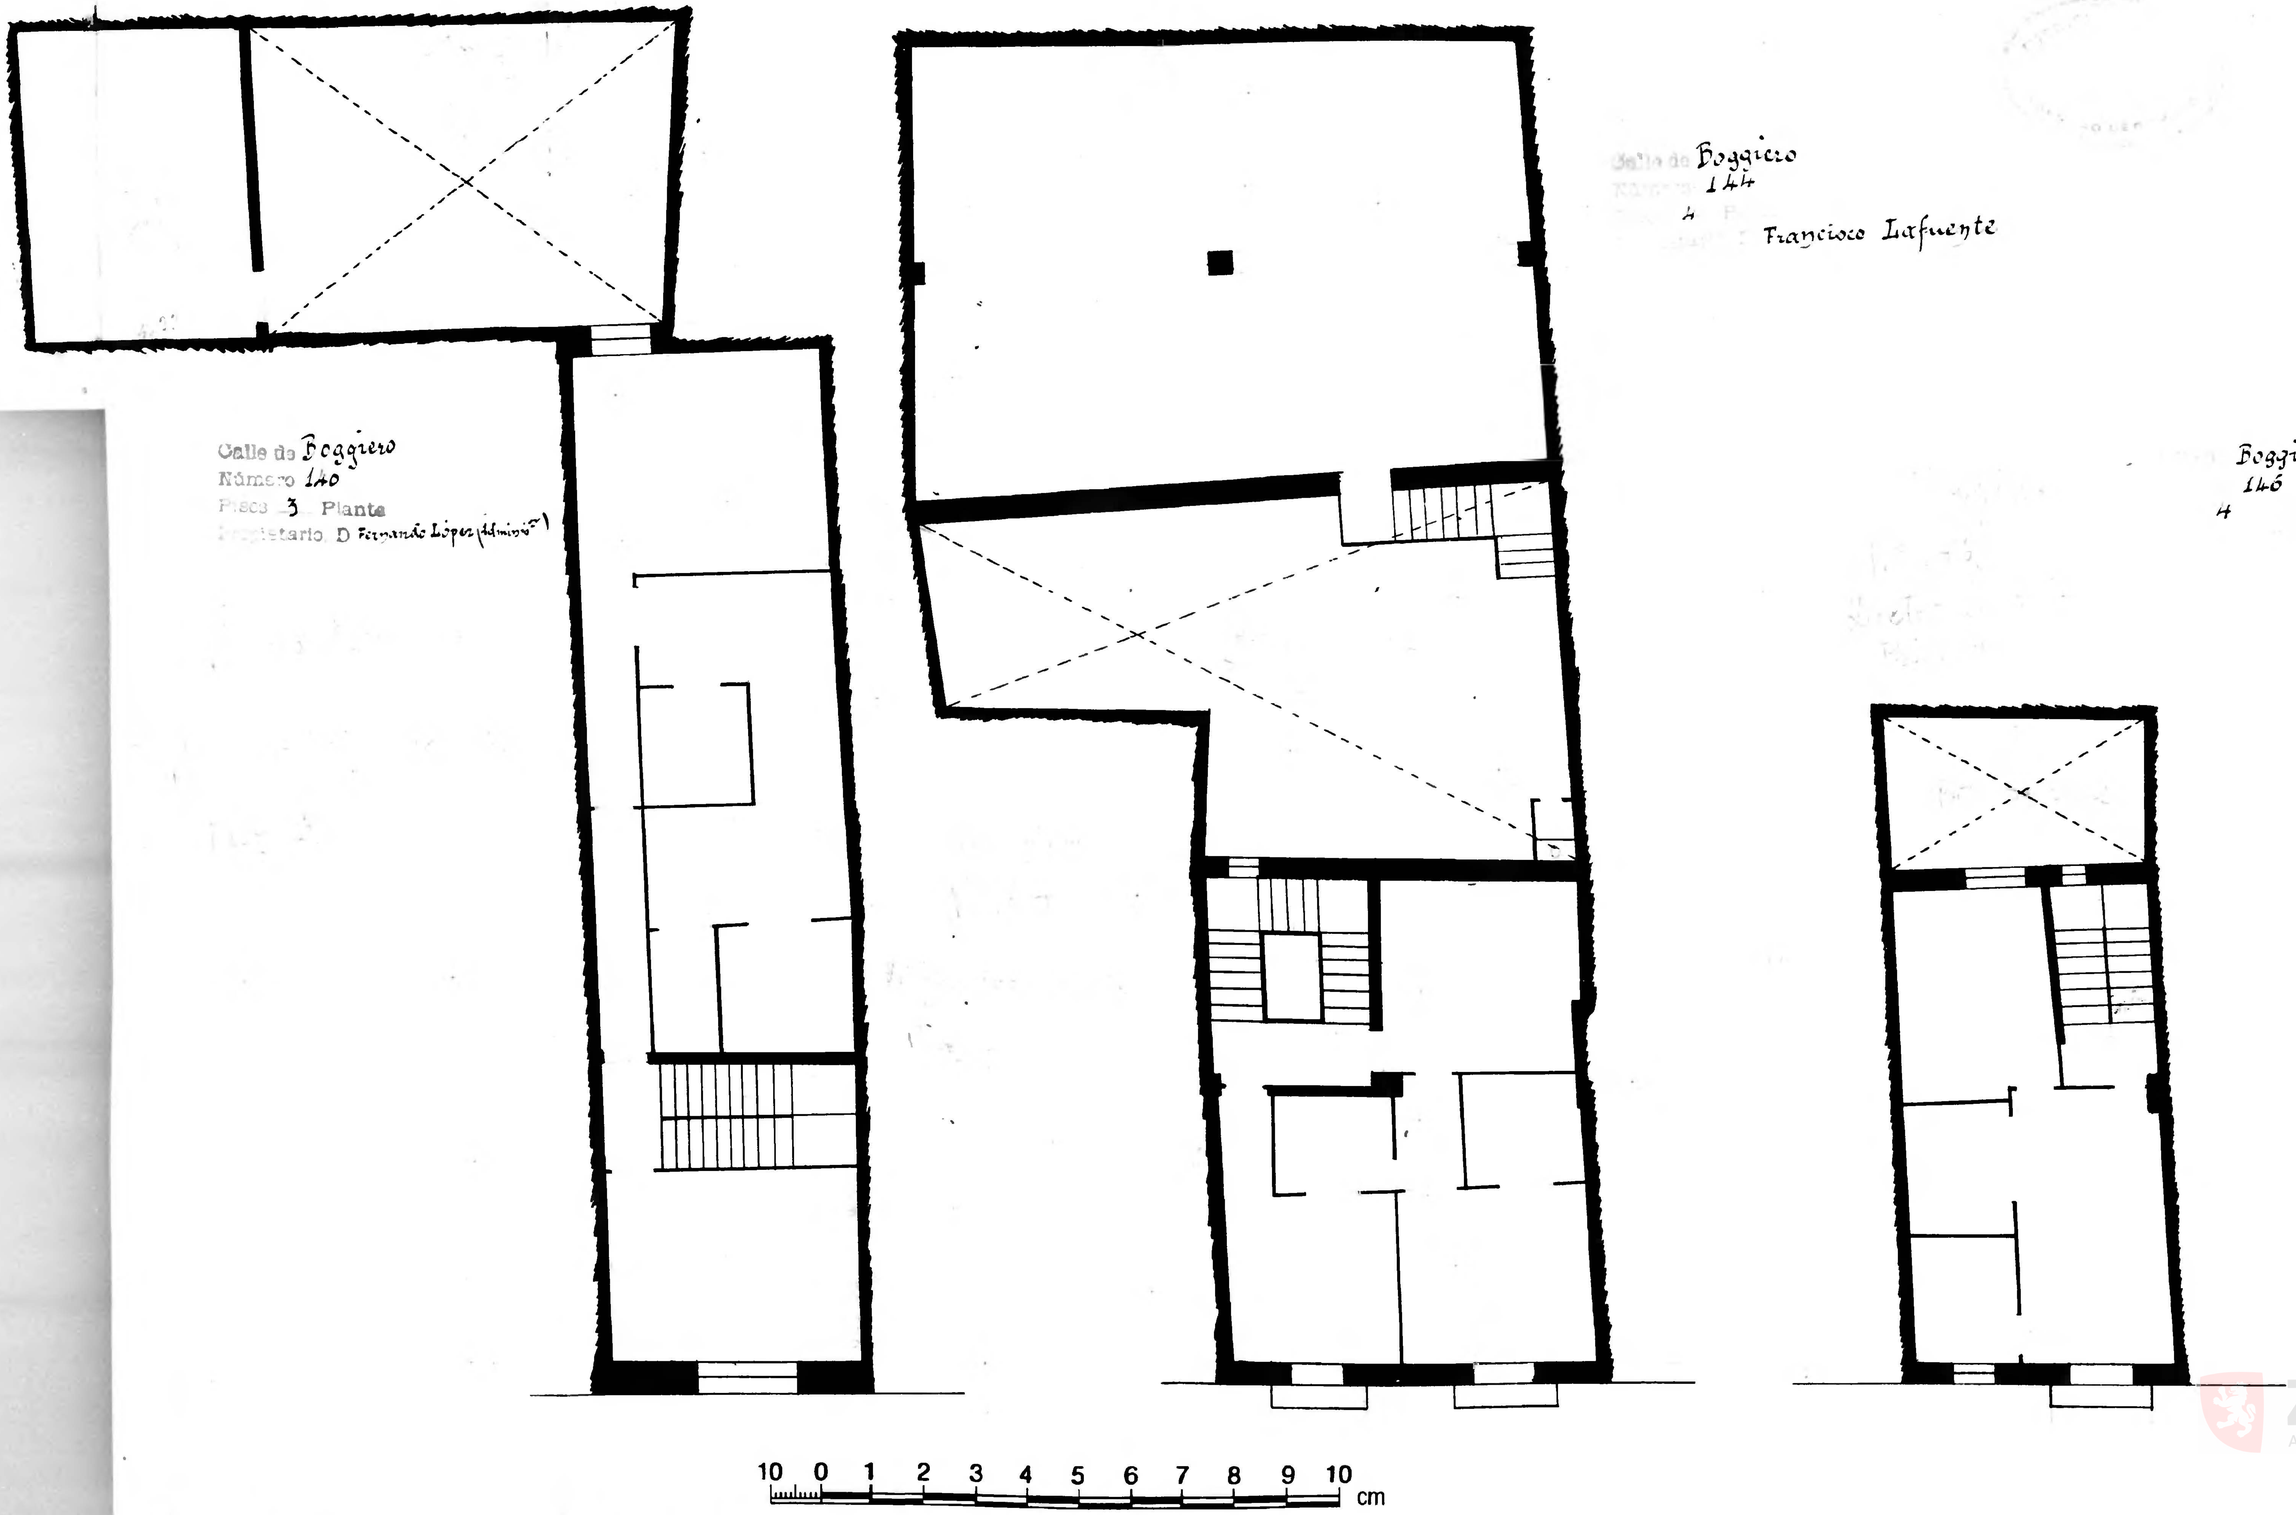

Zaragoza
AYUNTAMIENTO
Municipal