Calle de Boggiero
Número 121
Pisos 3 Planta Pral.
Propietario D. Fr

10

Portillo nº 102

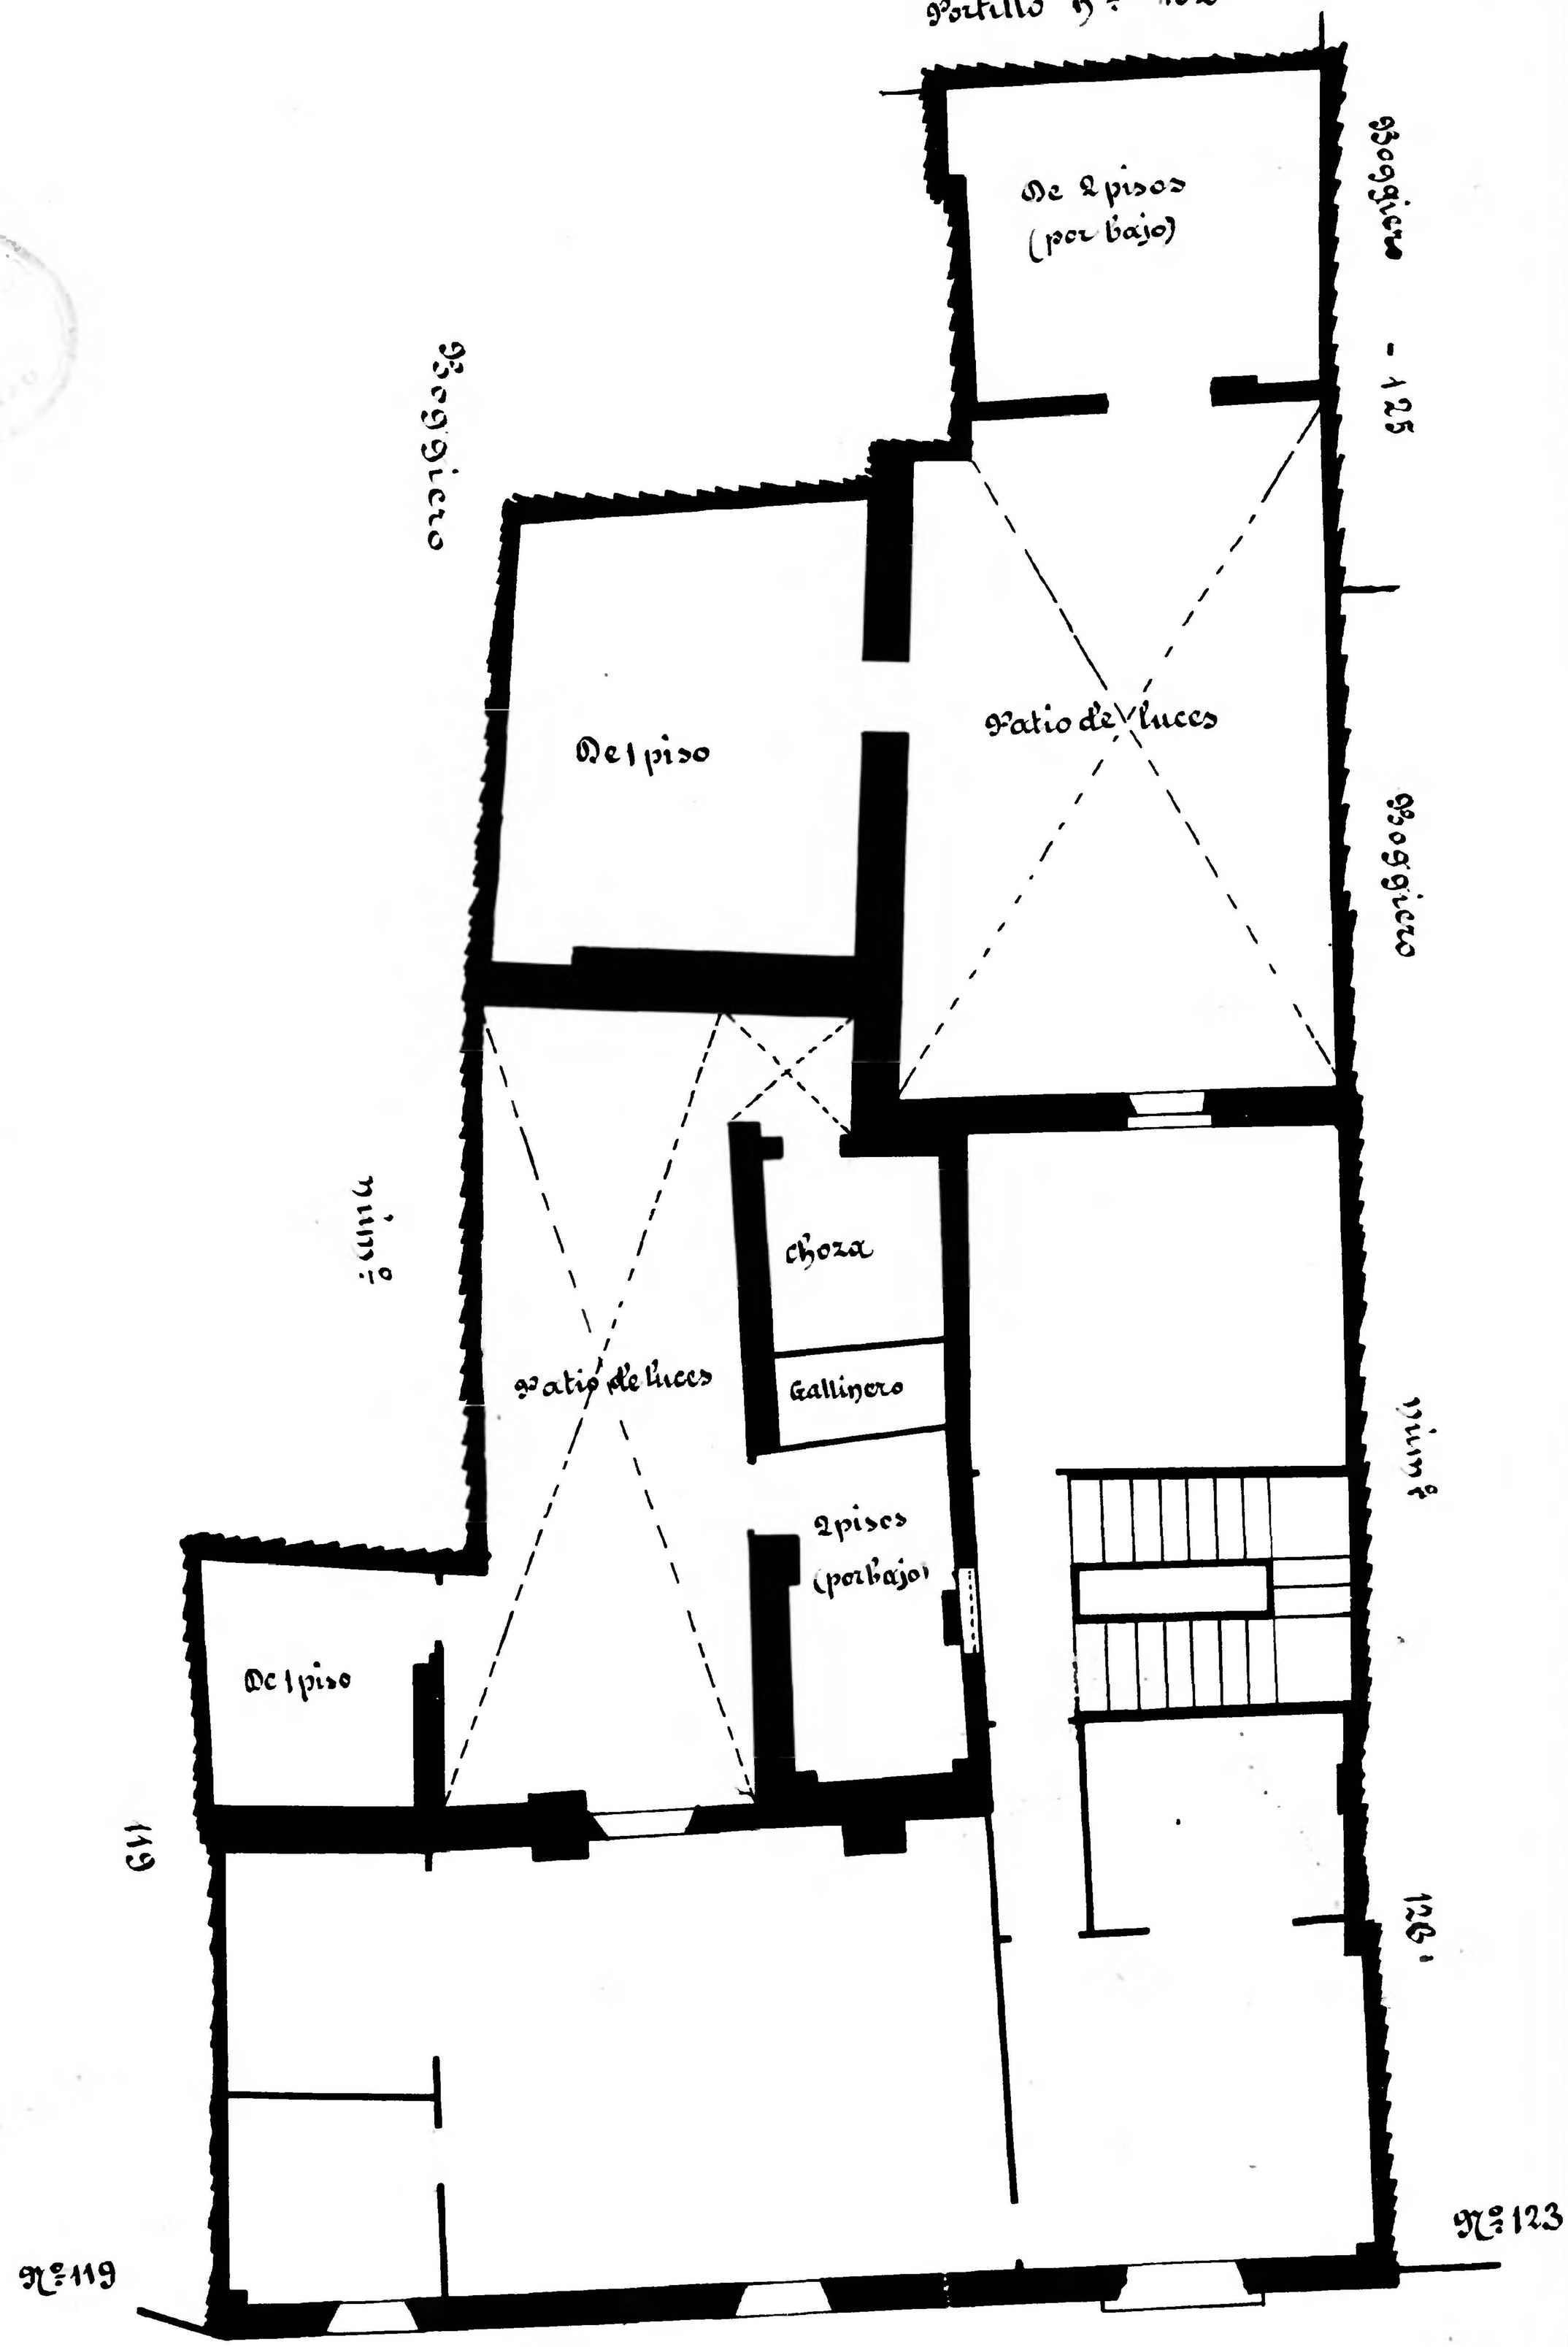

Calle de Boggiero

10 0 1 2 3 4 5 6 7 8 9 10 cm

Archivo Municipal Zaragoza AYUNTAMIENTO