Nº 93

Planta baja

Calle del P. Portillo
Número 93
Piso ——— Planta
Propietario, D.

Diputación Provincial de Zaragoza
Instituto Geográfico

10 0 1 2 3 4 5 6 7 8 9 10 cm

Superficies cubiertas

Planta cubierta	99,84
Nave cubierta	144,13
Nave cubierta	79,70
Cuadra	65,32
cuadra A	

Superficies comunes

Planta	99,84
id cubierta	13,13
Nave cubierta	144,13
Cuadra	65,32
cuadra A	65,32
Bodega cubierta	57,68

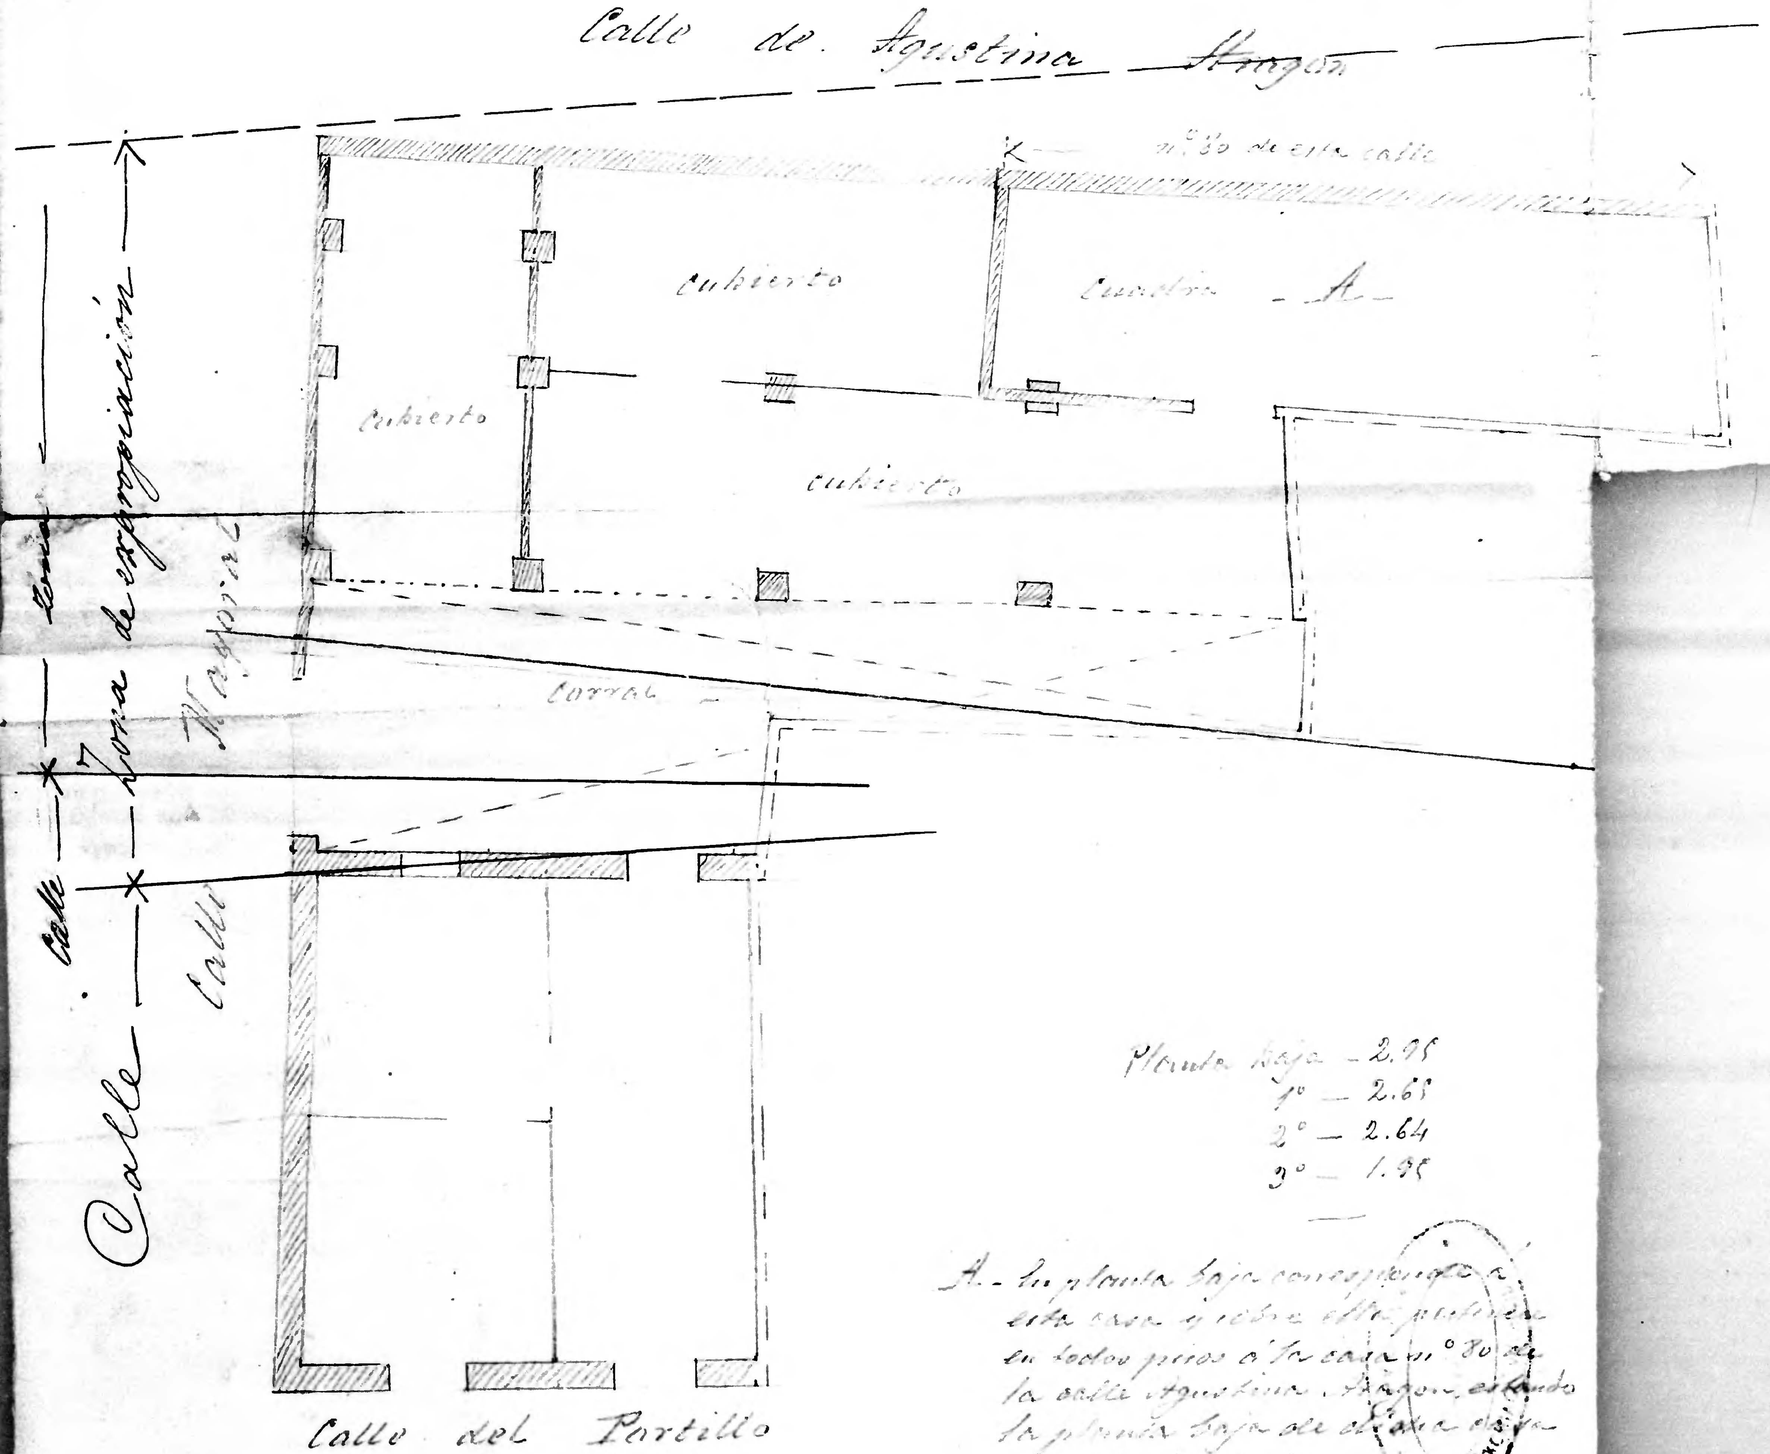

Planta baja — 2.95
1º — 2.65
2º — 2.64
3º — 1.95

A.- La planta baja corresponde á esta casa y sobre ella pertenecen en todos pisos á la casa nº 30 de la calle Agustina Aragón, siendo la planta baja de altura doble sobre el piso de la cuadra.

Zaragoza
AYUNTAMIENTO
Municipal