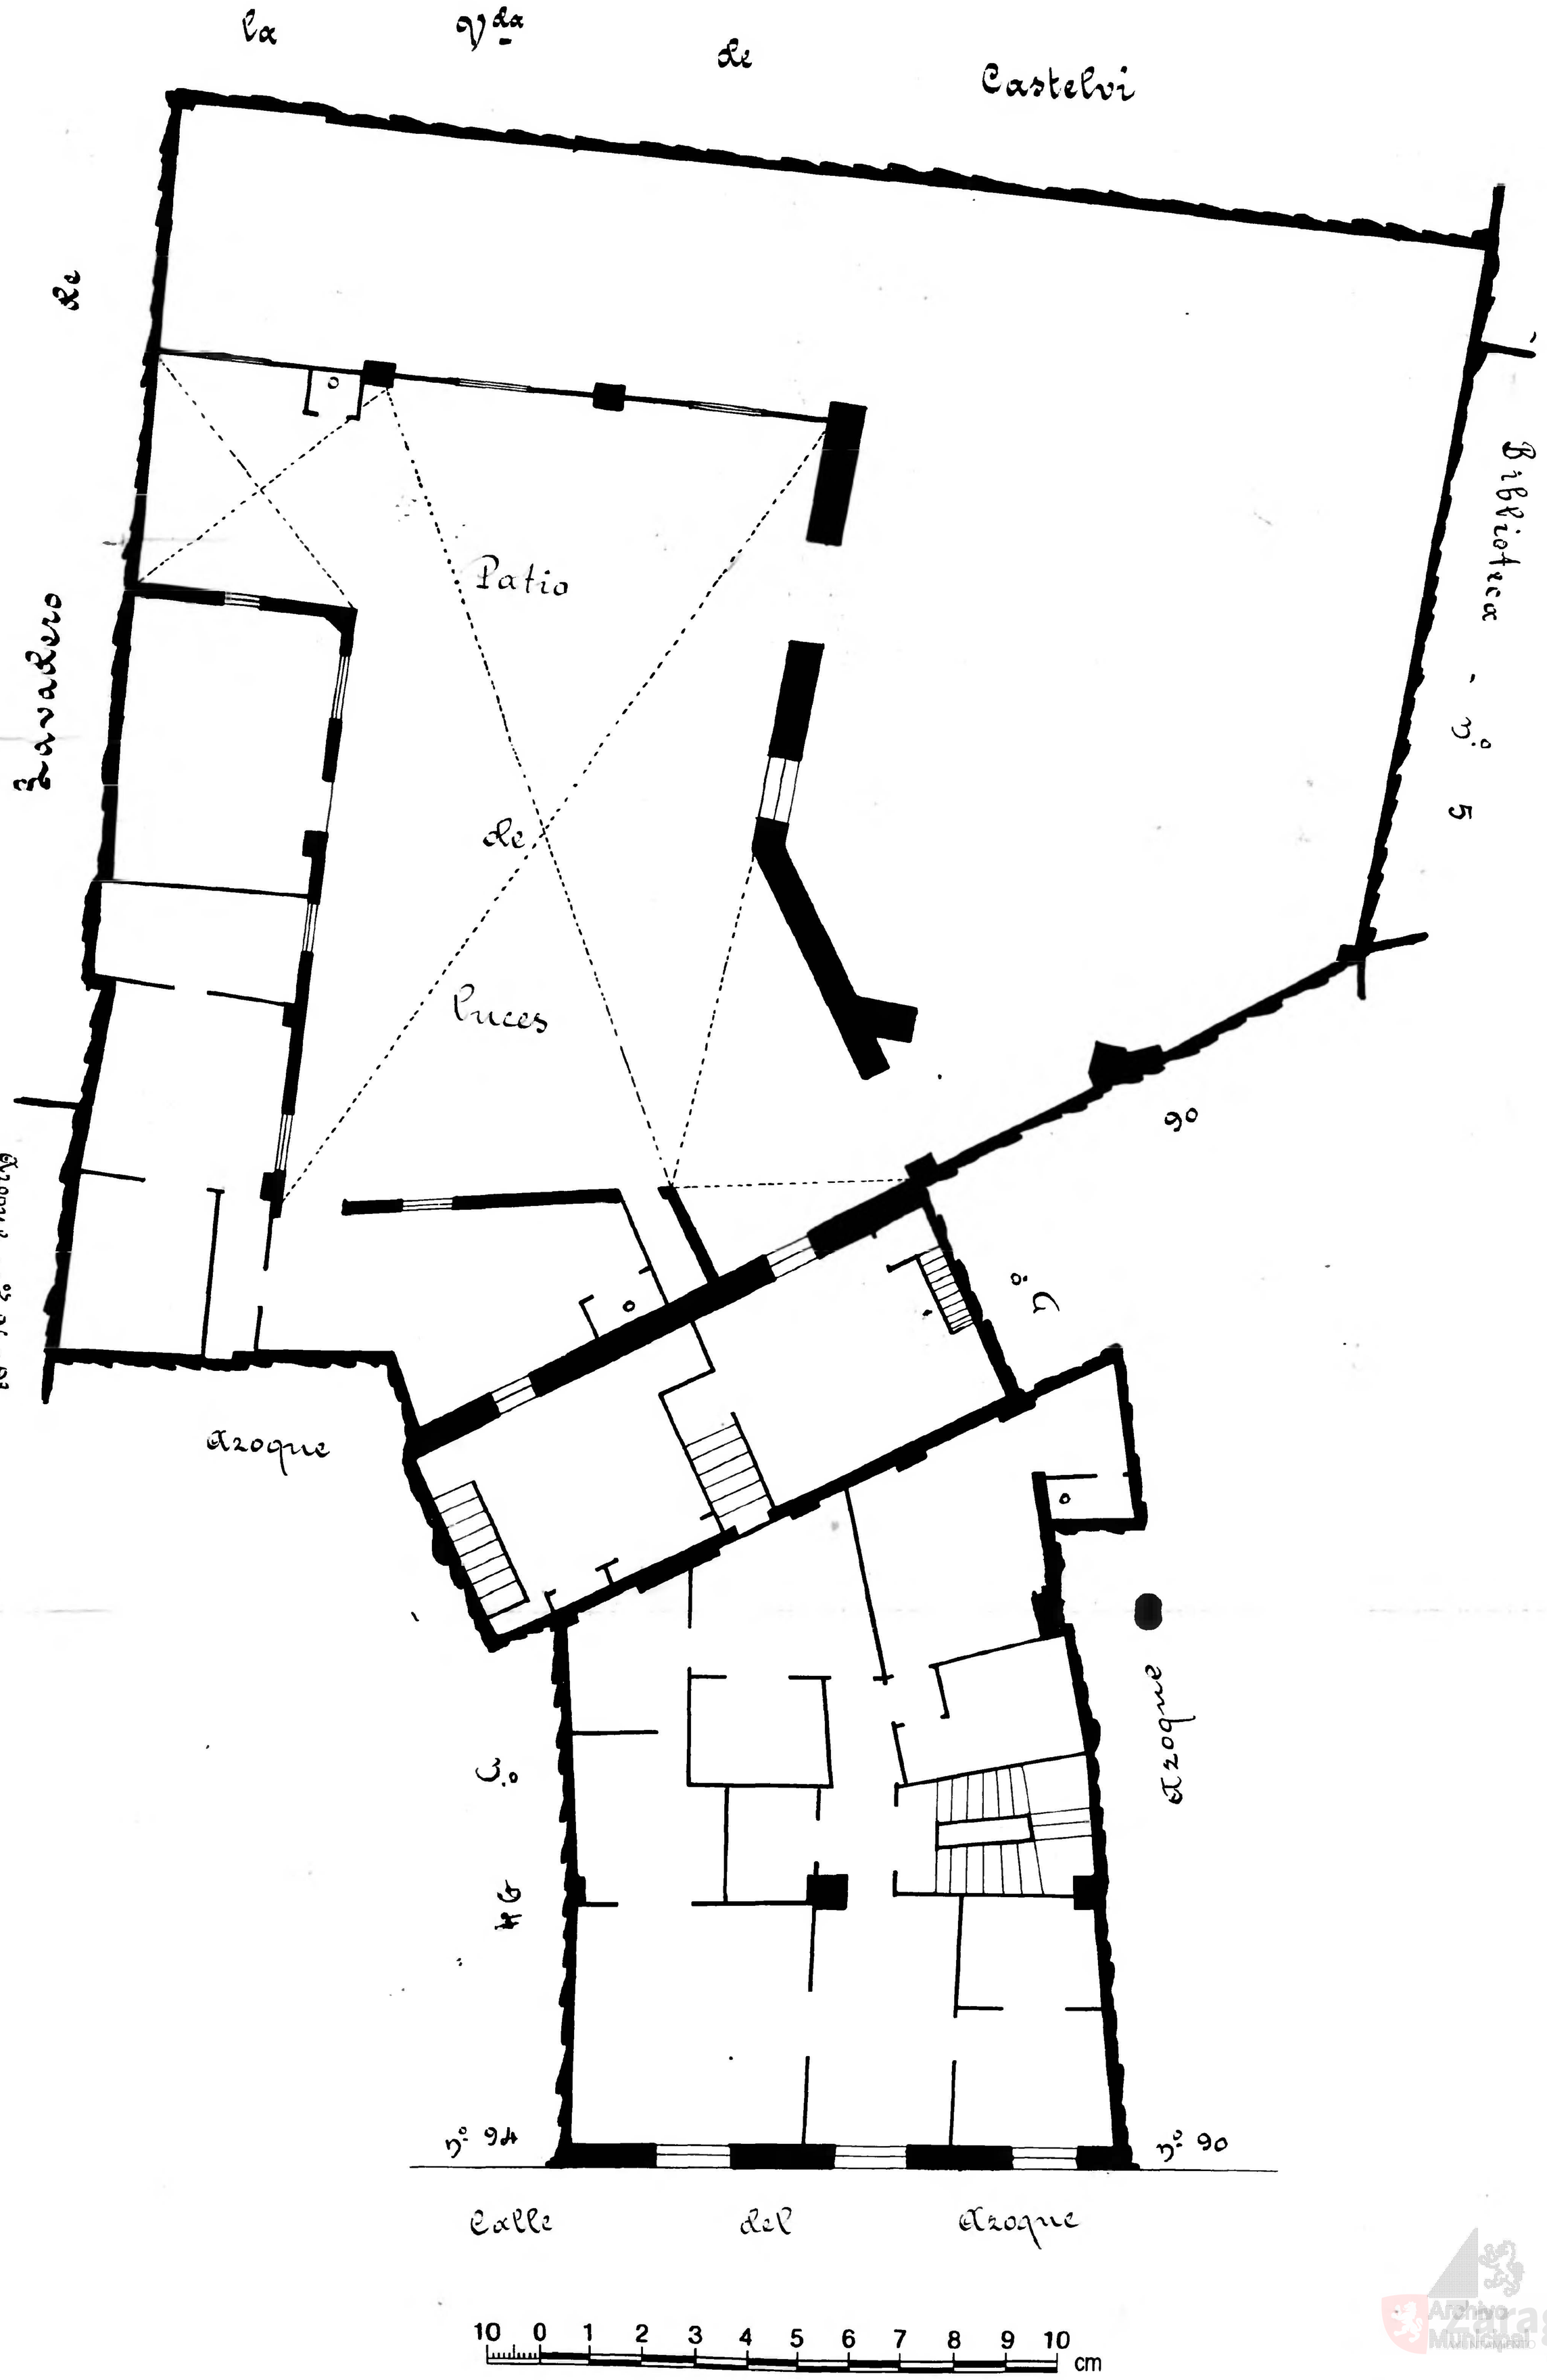Calle del Azoque
Número 92
Plano 3 Planta piso principal y baja
Propietario D Convento de Sta Rosa