Calle del Arroque
Número 96 y 98
Pisos 4 Planta pisos 2º y 3º
Propietario Luis P. Serrano

13
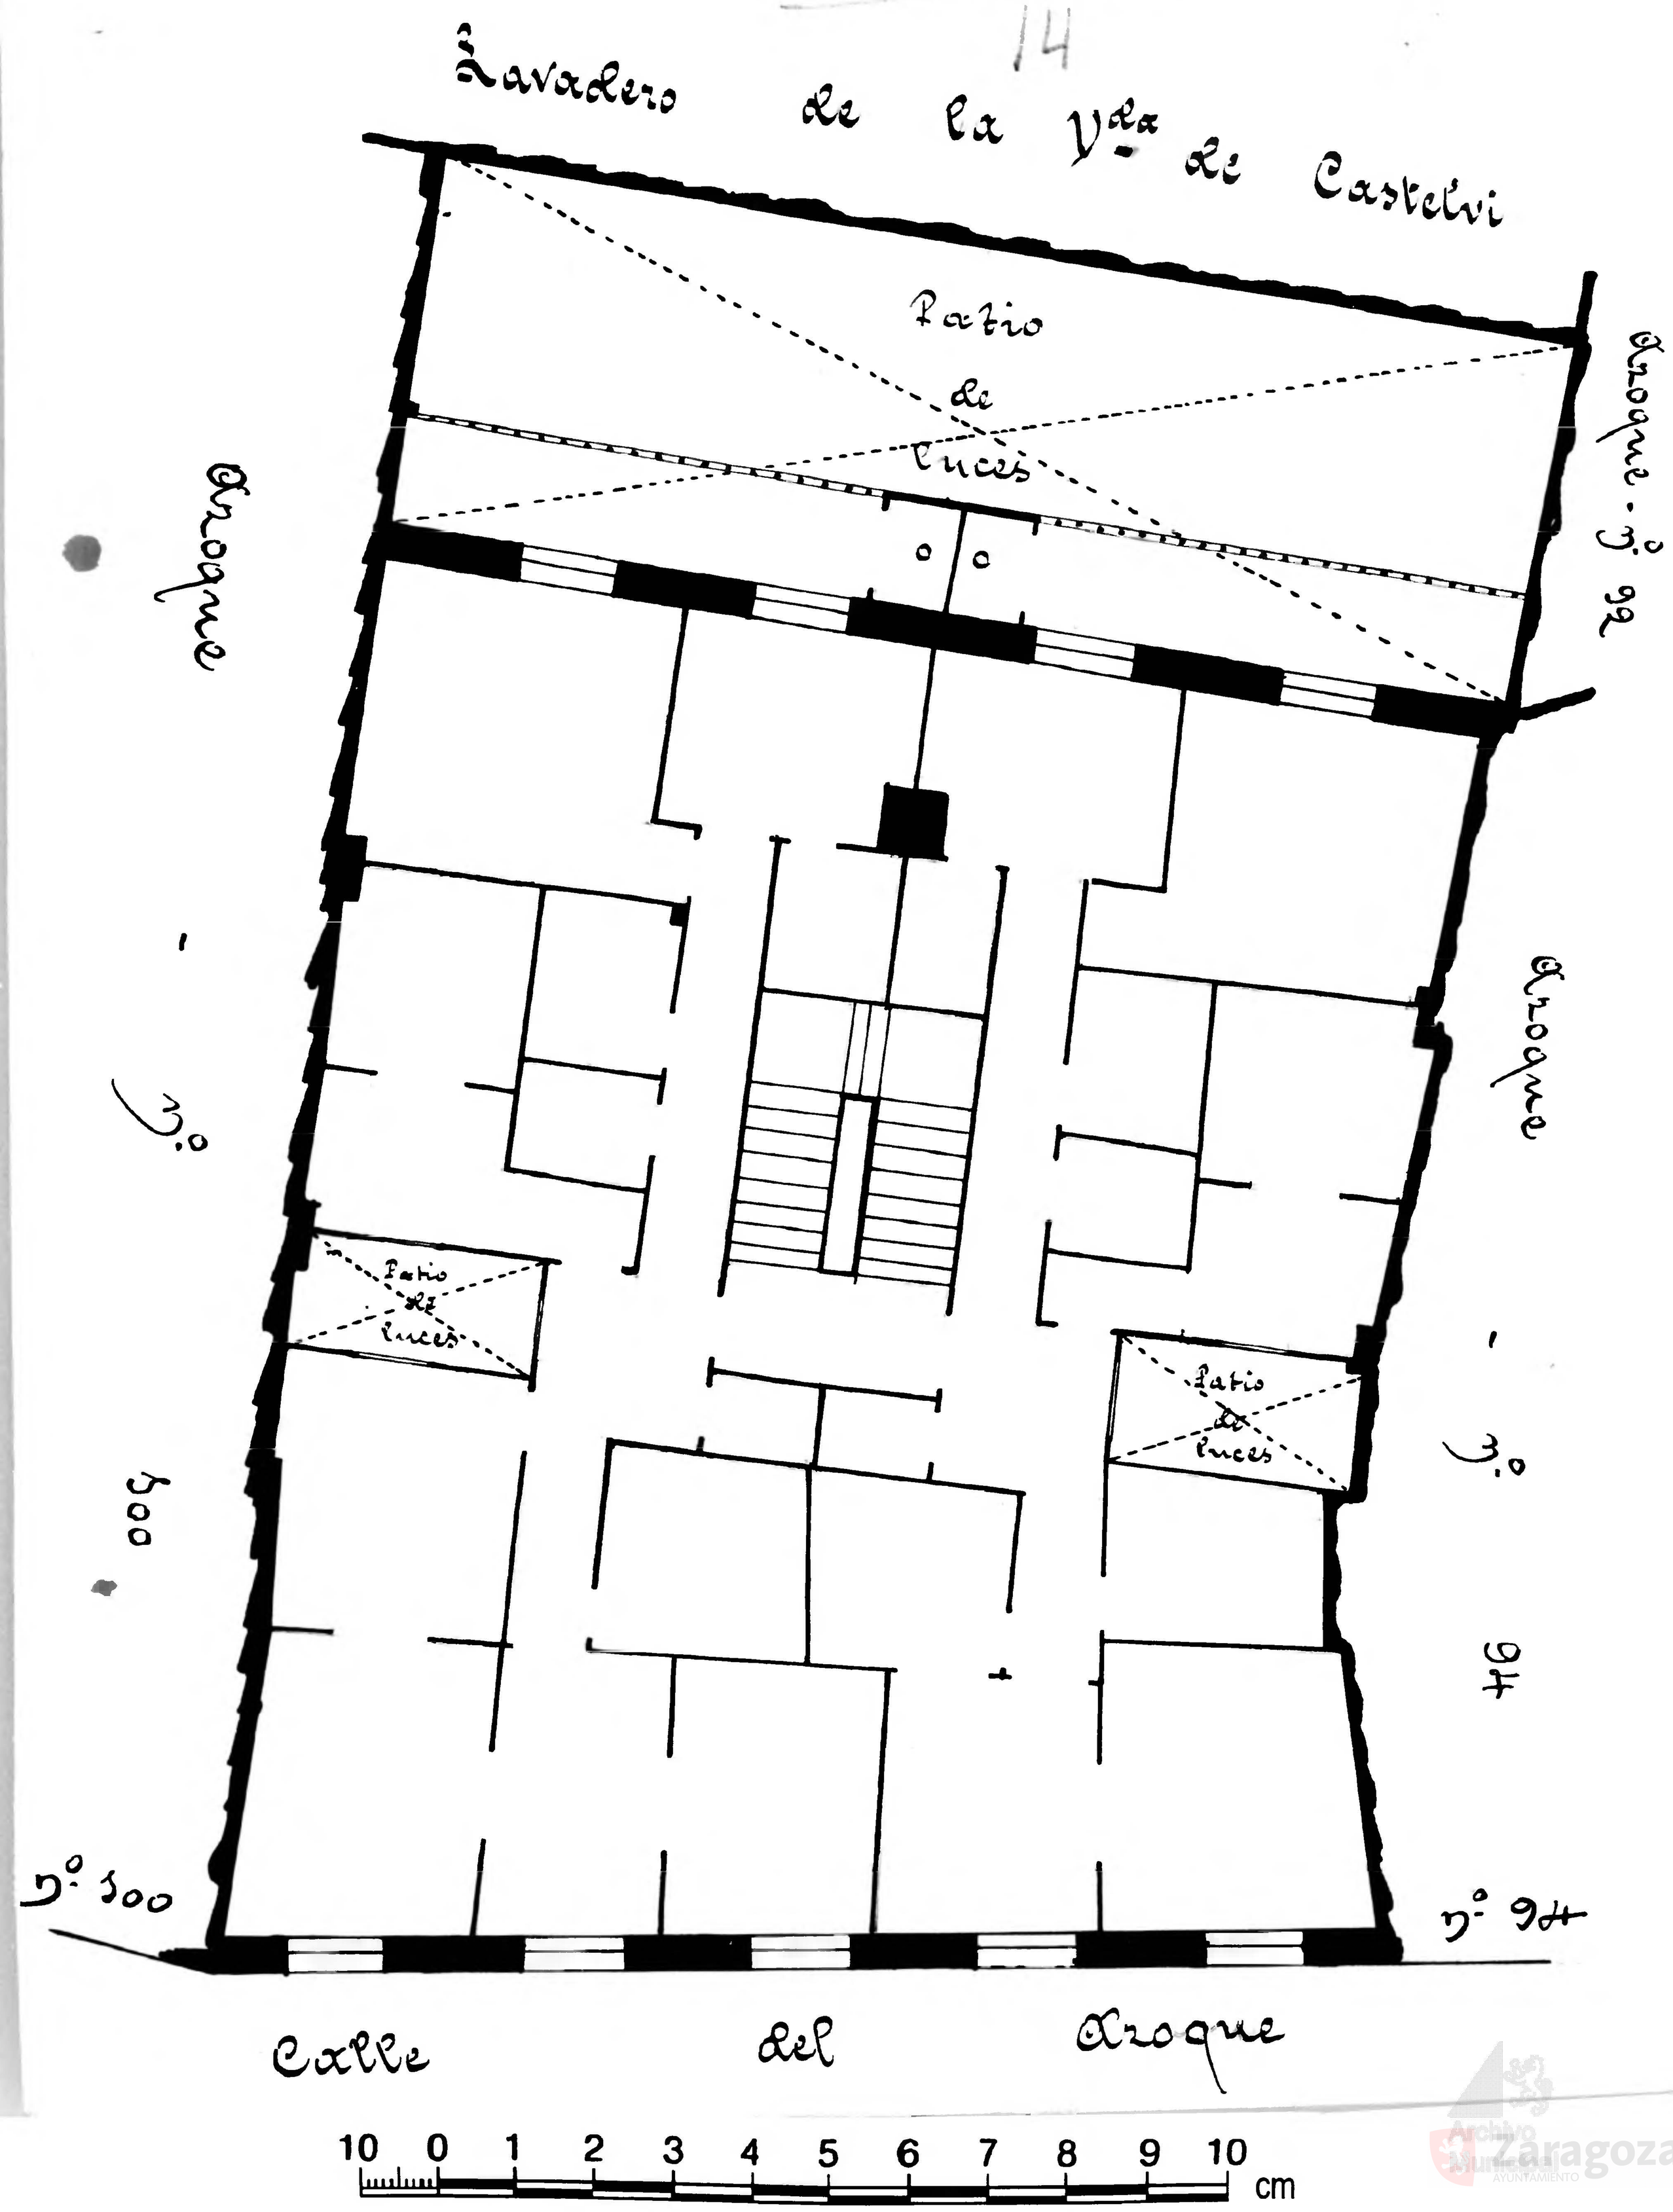
Nº 100 -
14