


Calle de la Soberanía Nacional  
Número 20  
Pisos 3 - Planta principal  
Propietario, D

27

de Castelar

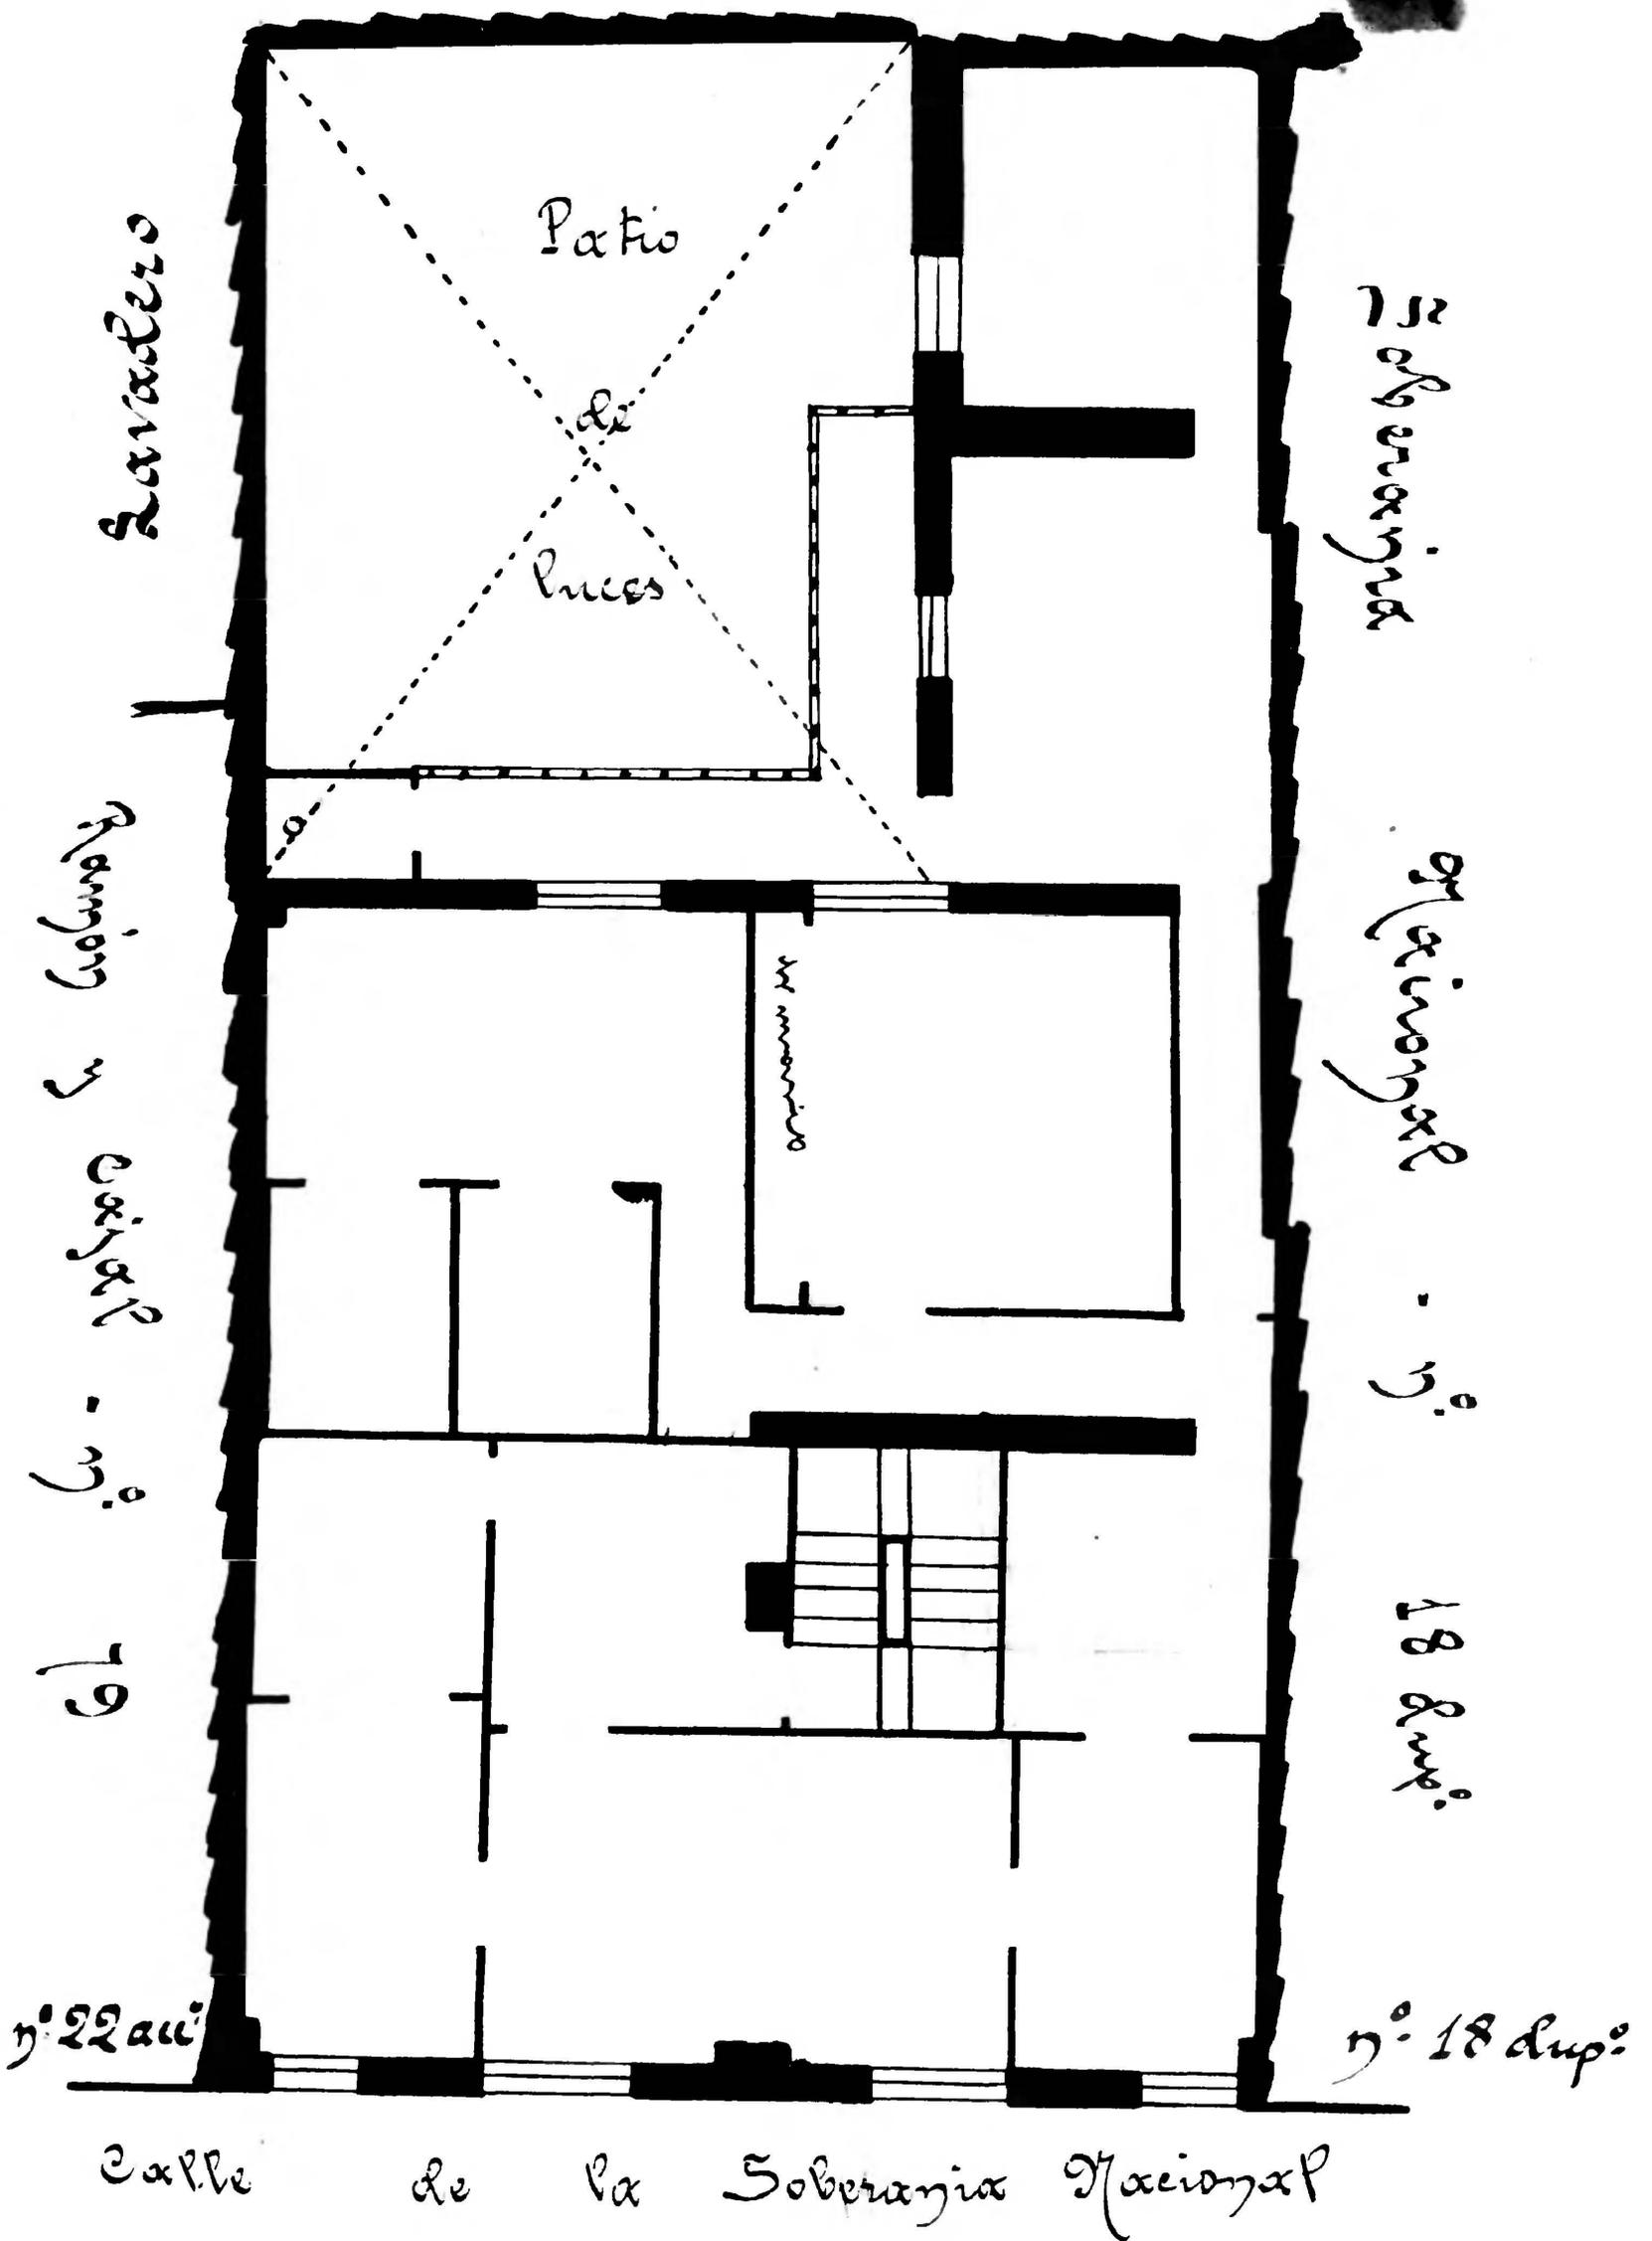

Calle de la Soberanía Nacional

