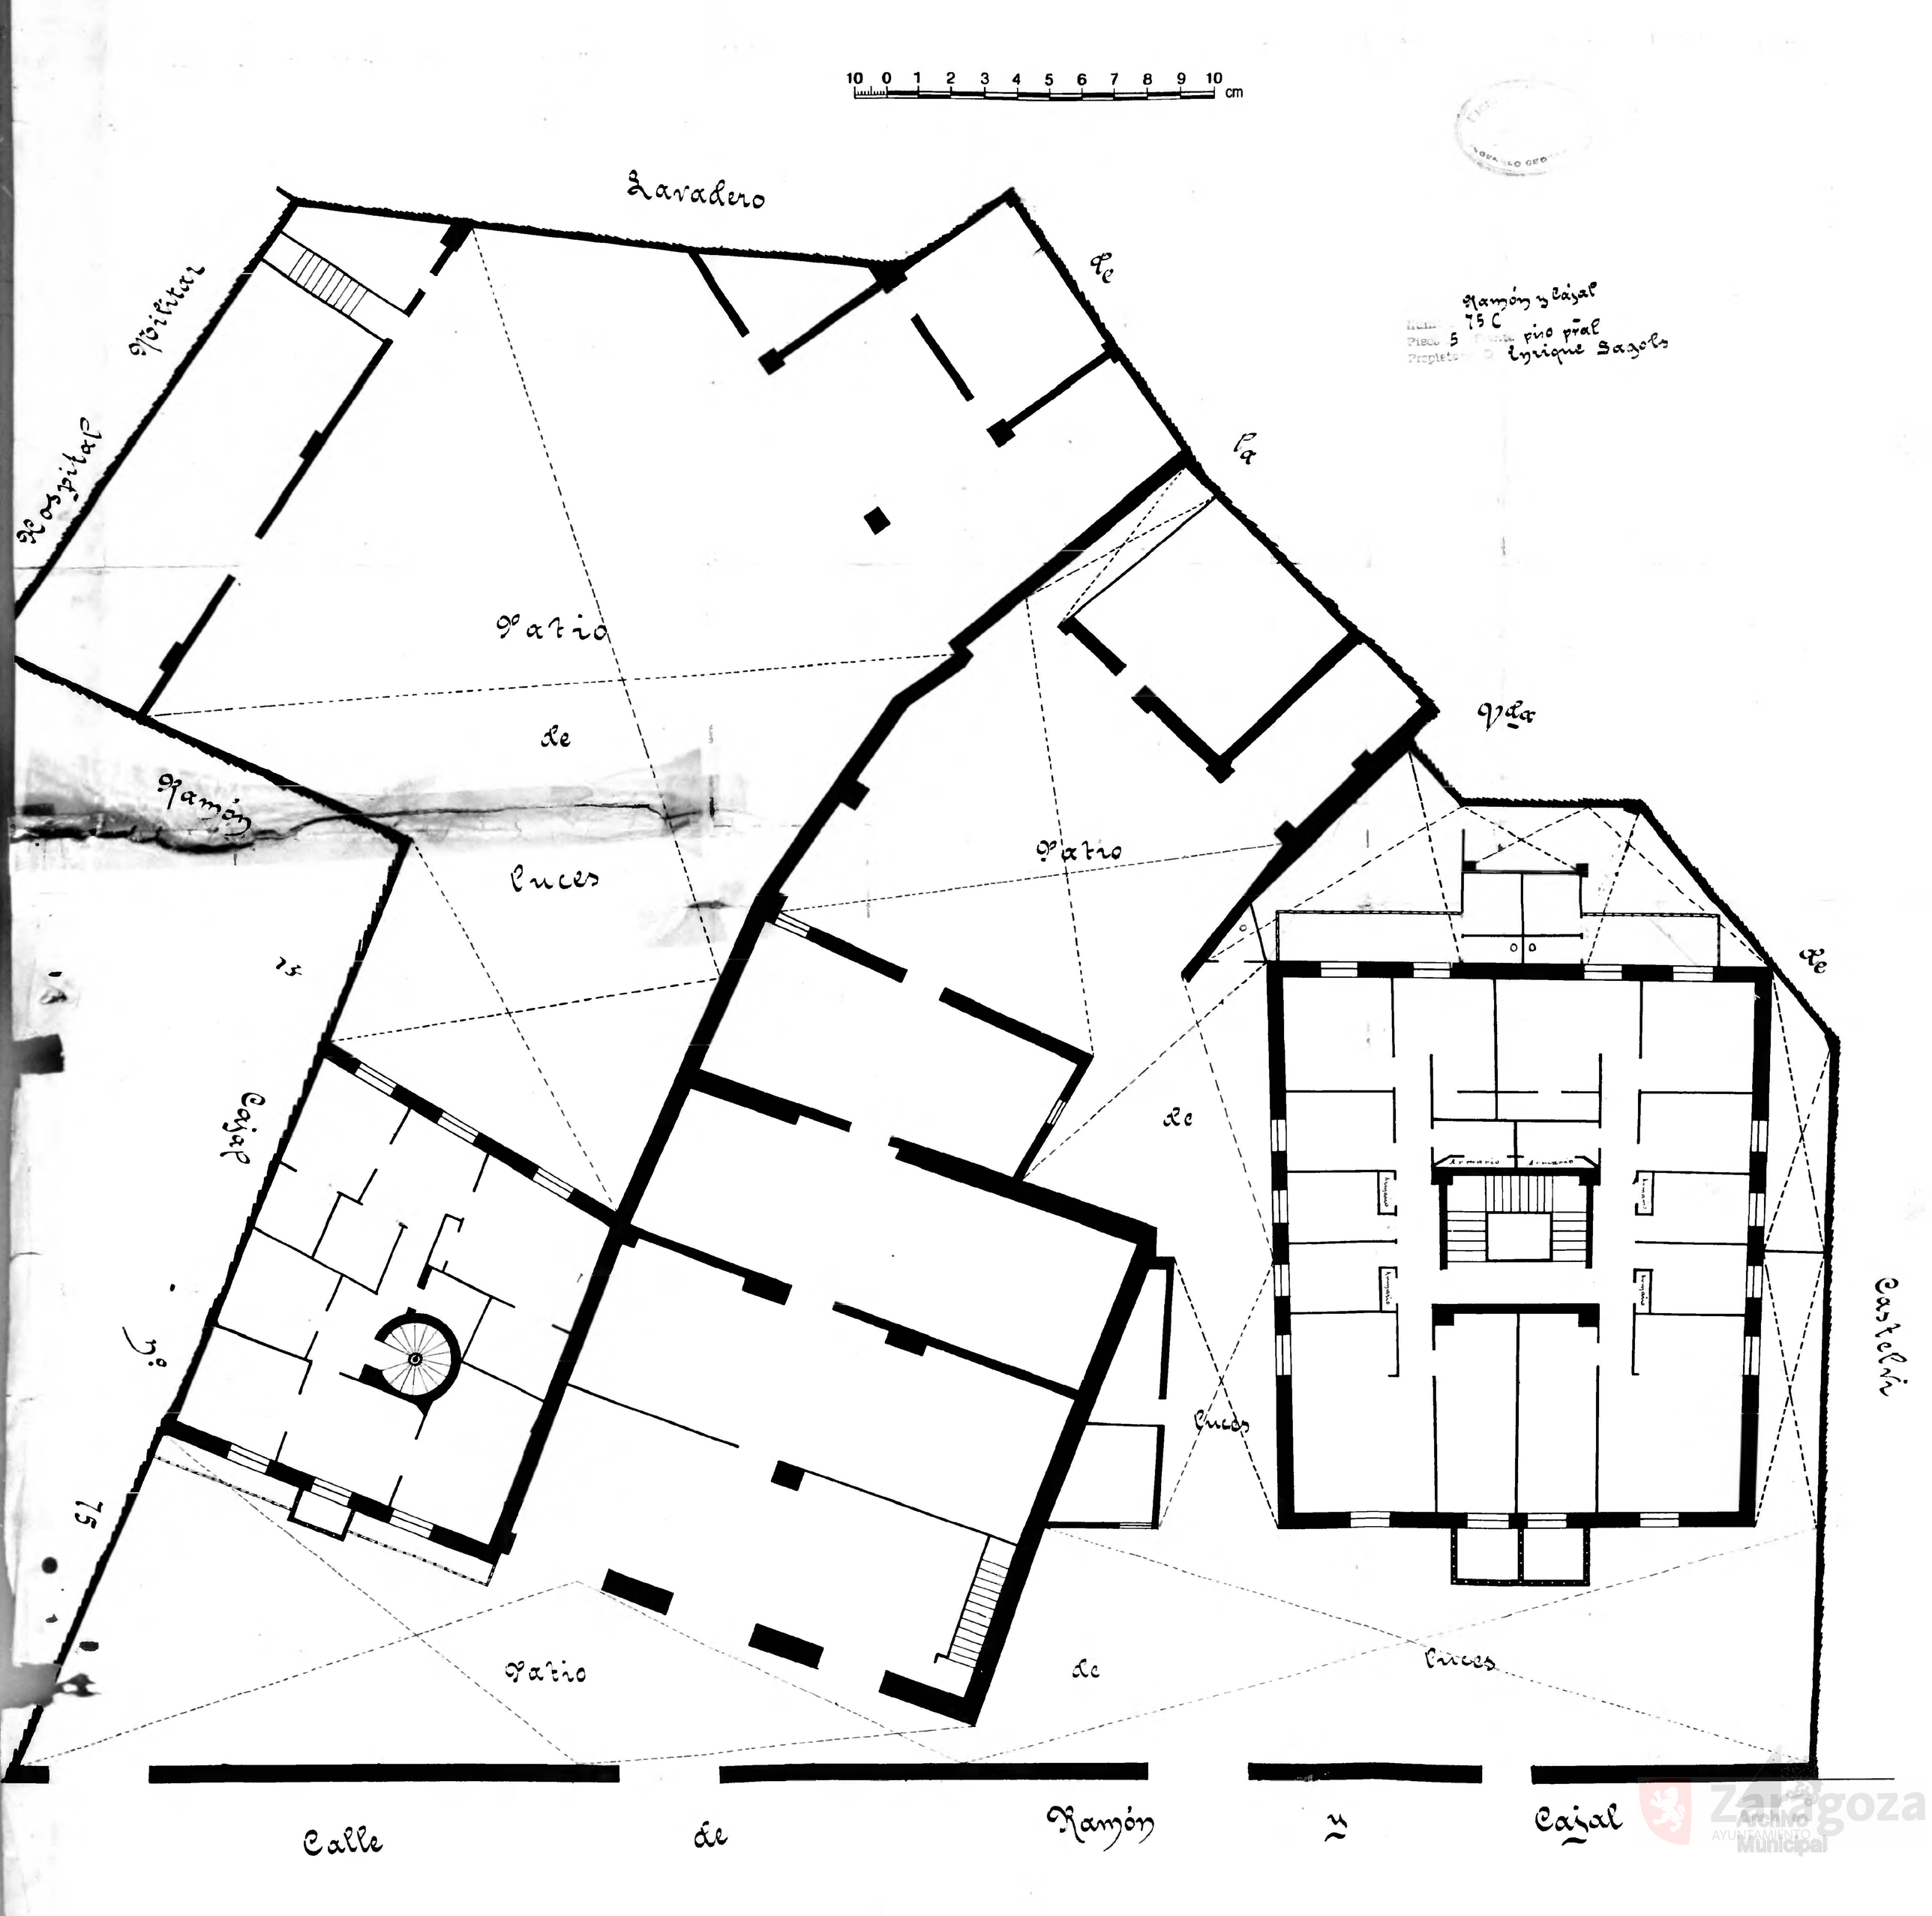
10 0 1 2 3 4 5 6 7 8 9 10 cm
Lavadero
Hospital
Hospital
Patio de luces
Ramón y Cajal
Calle de Ramón y Cajal
Patio de luces
Patio de luces
Castellón
Ramón y Cajal
75 C
Plano 5
Propiet
Pío Pral
Enrique Sagols