Calle de Canfranc
Número 4 y Ponzano - nº 10 acc.º
Pisos 4 Planta piso principal
Propietario. D Miguel Ximénez de Embún

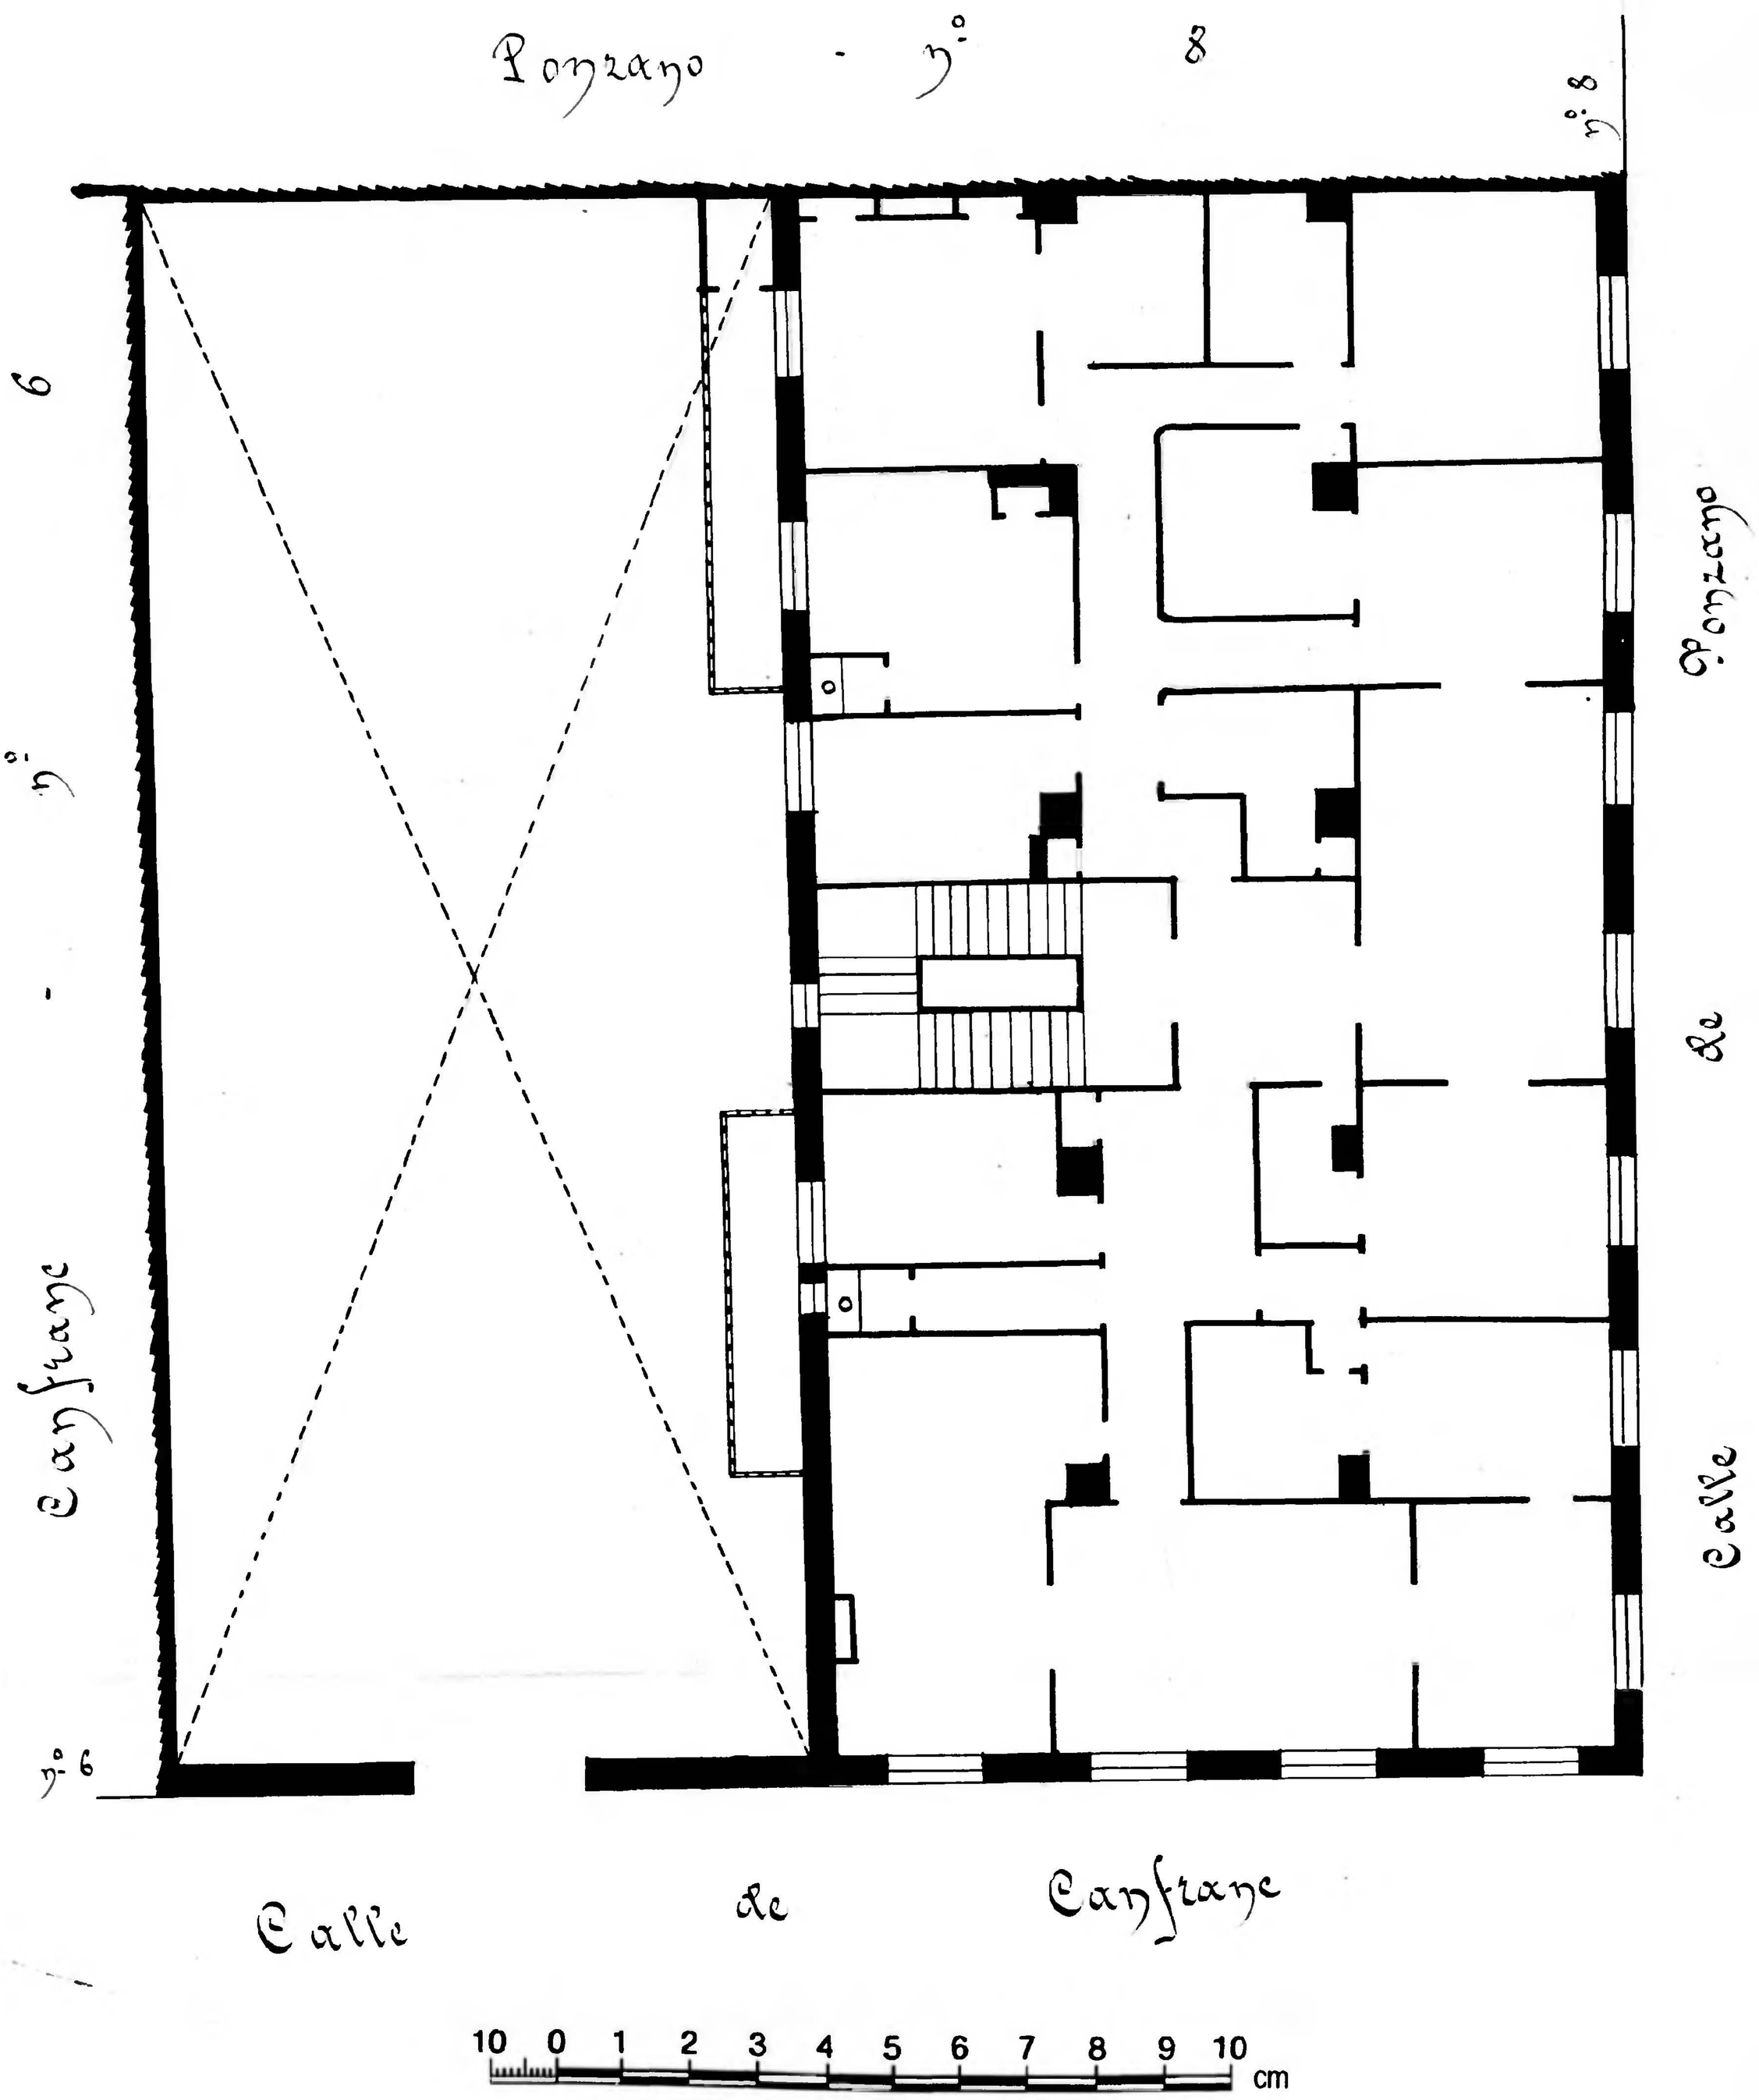

Canfranc, 4, esq. Ponzano, 10