c/ Canfranc, 6 -

21

Calle de Canfranc
Número 6 y 8 Bilbao nº 9 acc.º
Piso 5 Planta piso entresuelo
Propietario D. D. Pedro Faci

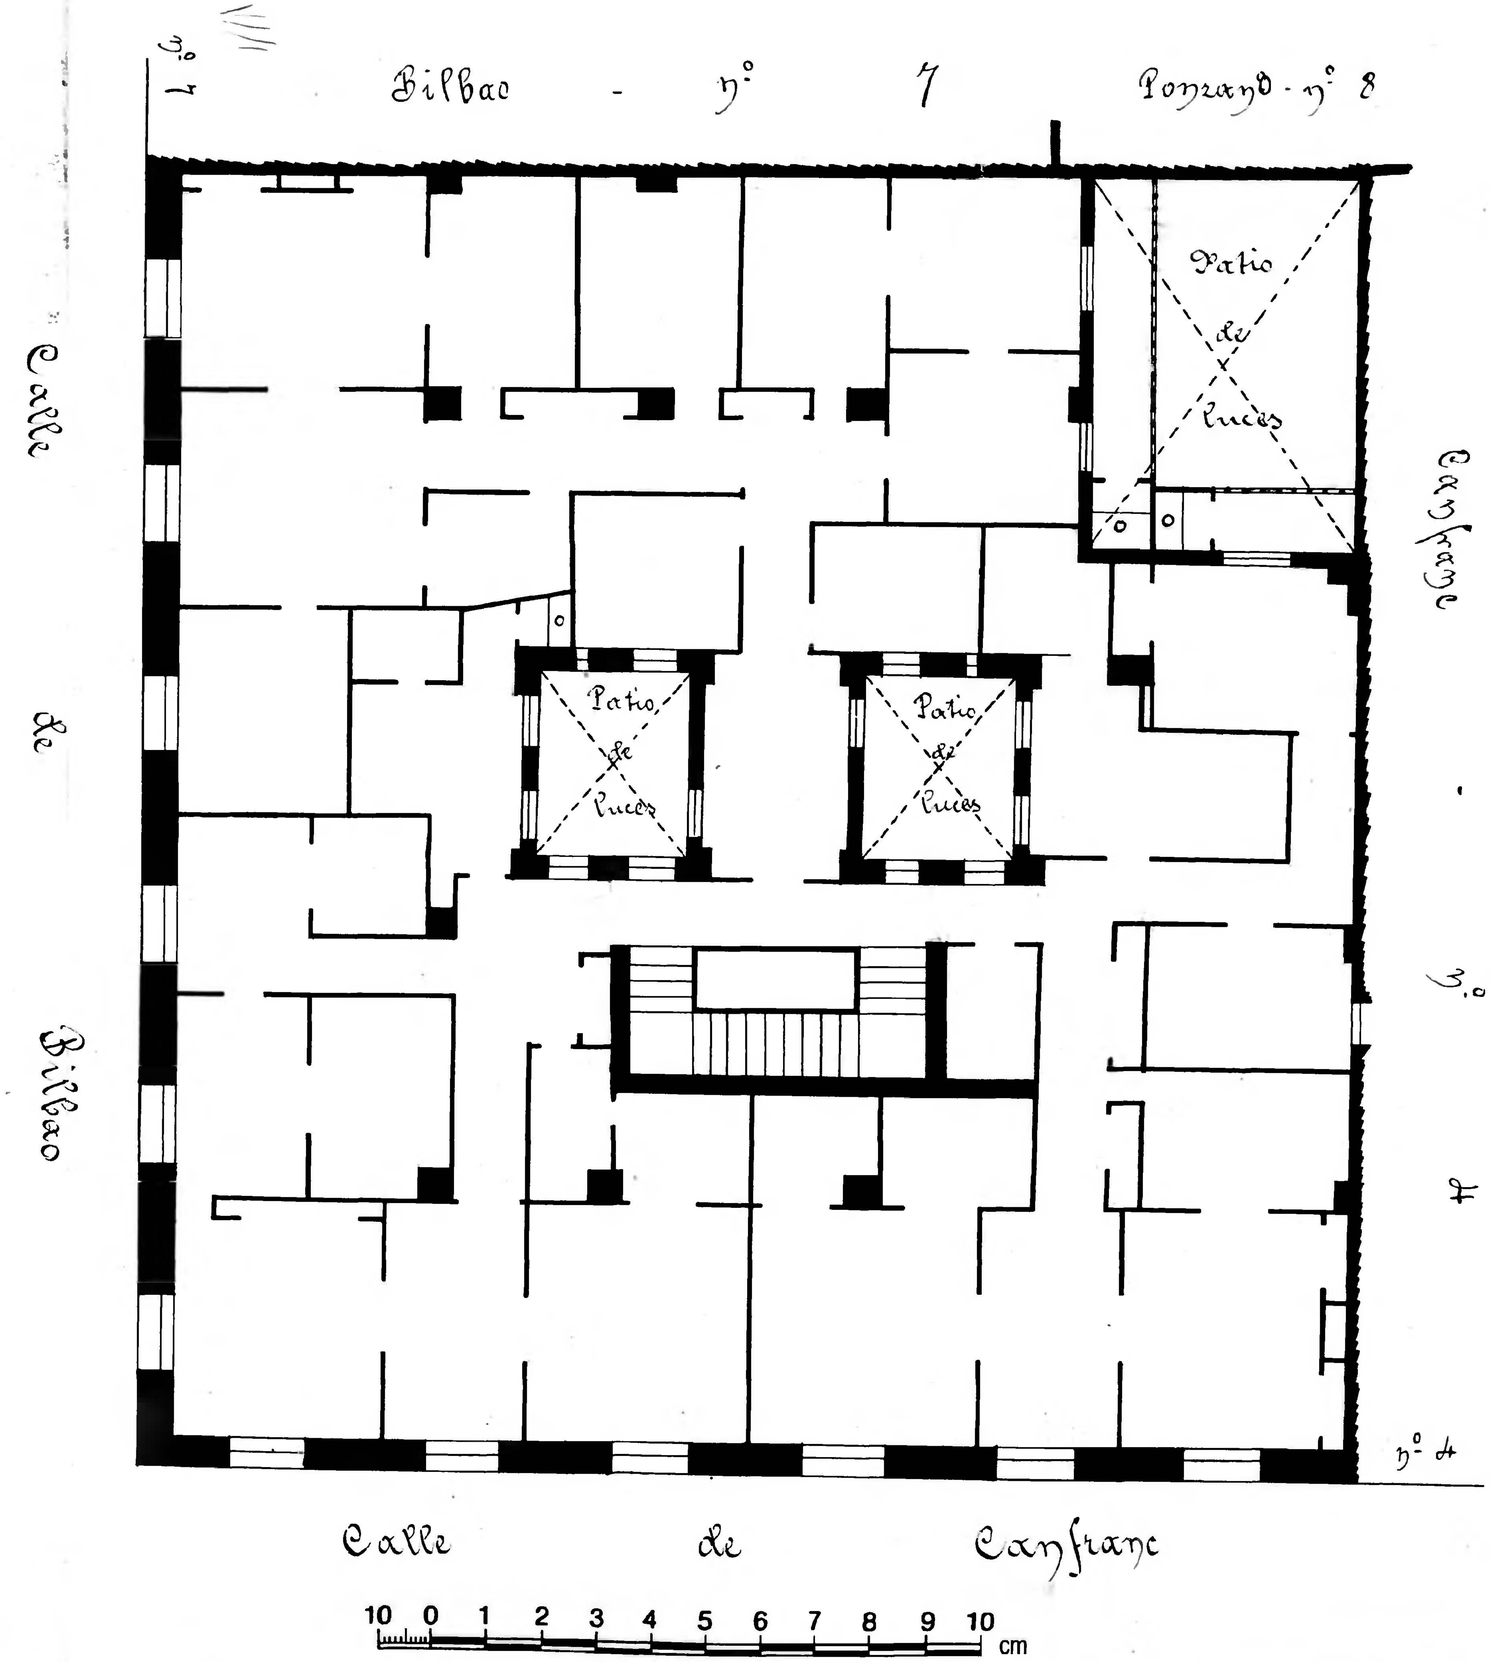

Zaragoza Archivo Municipal