Número
Piso Hoy Planta

Distrito Central
ZARAGOZA
Archivo Municipal

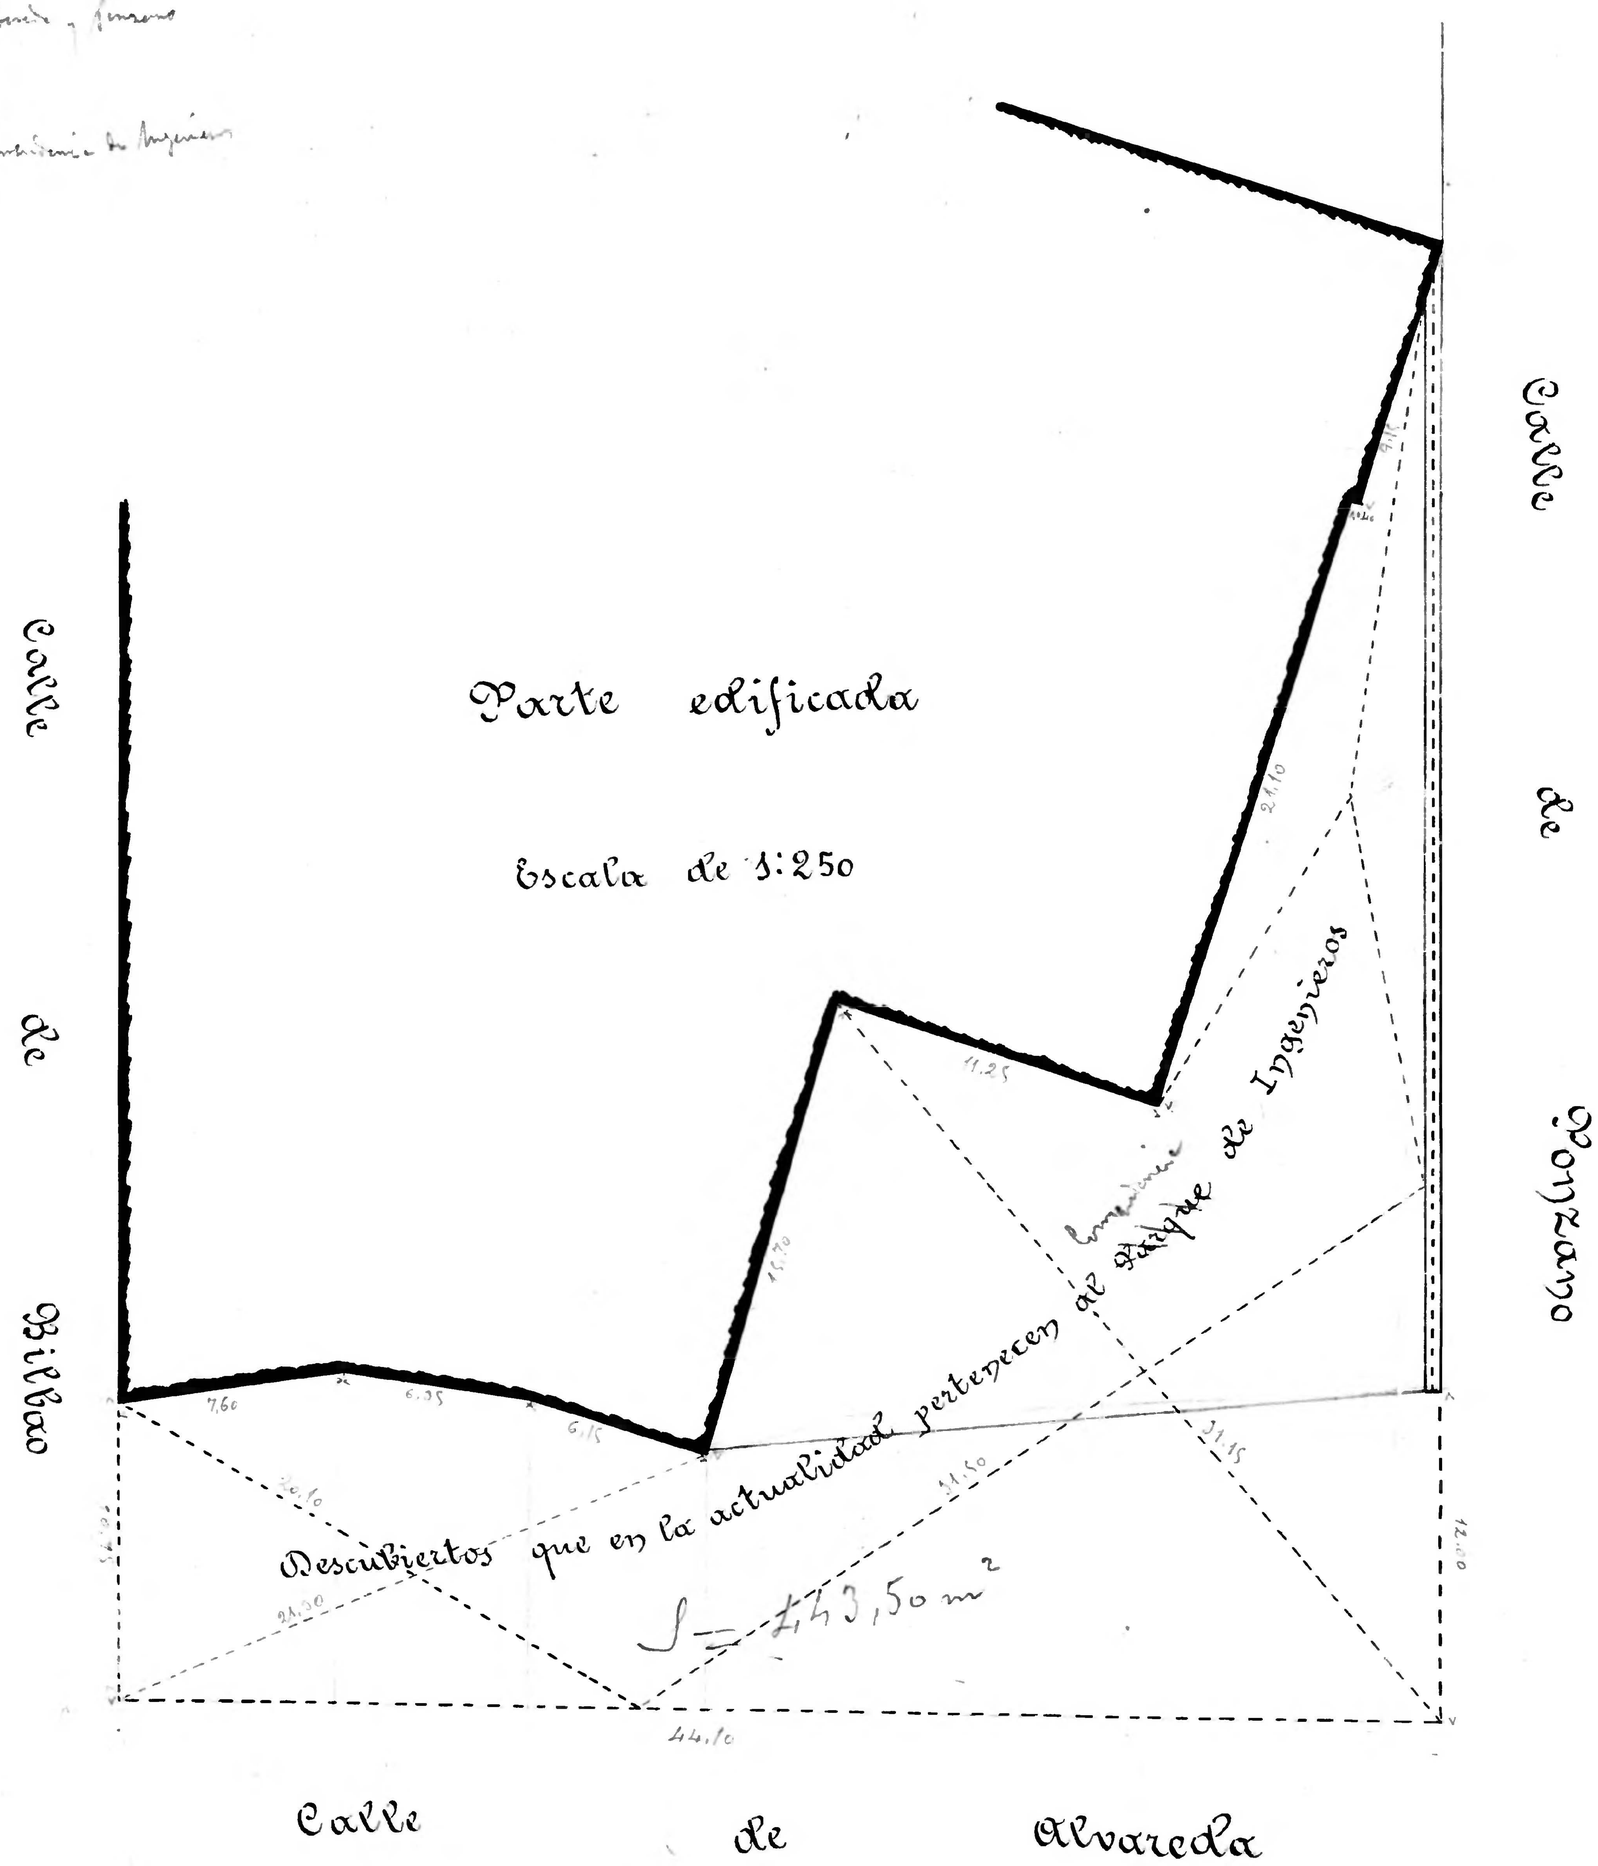

10 0 1 2 3 4 5 6 7 8 9 10 cm

Zaragoza
Ayuntamiento
Municipal