Calle de la Independencia
Número 28 dupl.do
Piso 5 Planta Baja
Propietario D Julio Juncosa

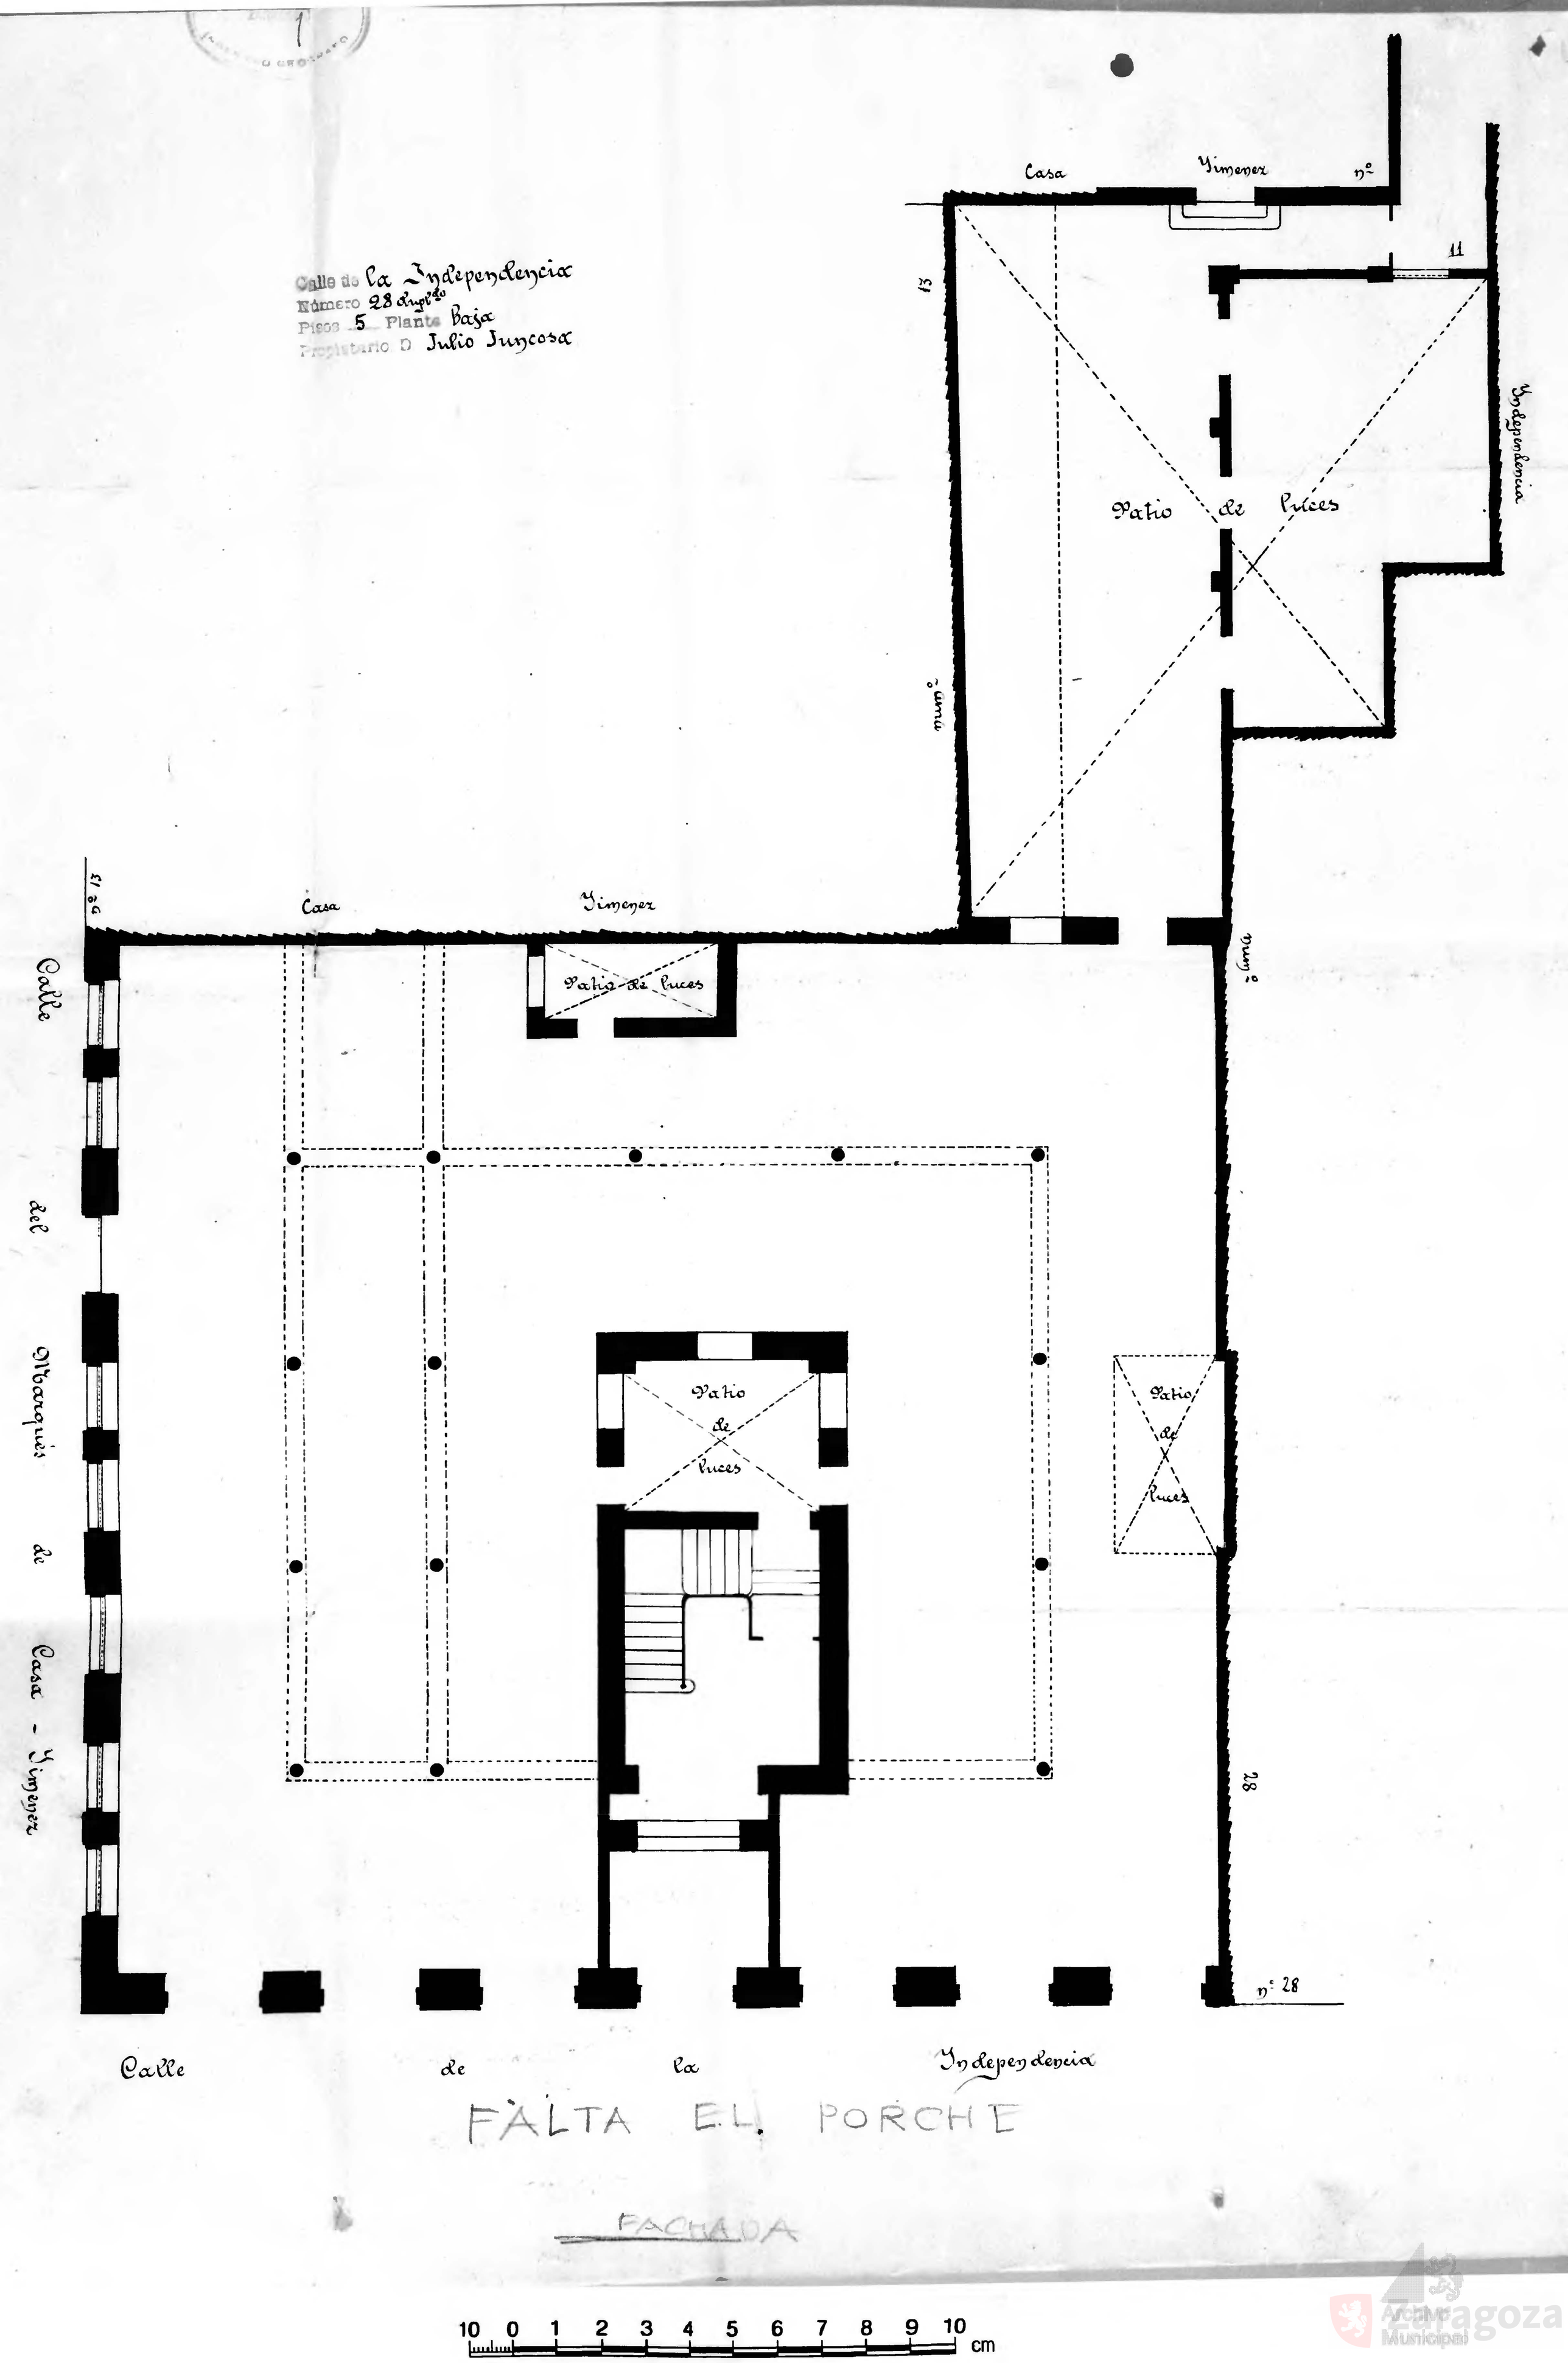

FALTA EL PORCHE

FACHADA

10 0 1 2 3 4 5 6 7 8 9 10 cm

Archivo Municipal Zaragoza