10 0 1 2 3 4 5 6 7 8 9 10 cm

19

Calle de Casa Jimenez
Número 7
Pisos 5 Planta Pral.
Propietario, D. Félix Buriel

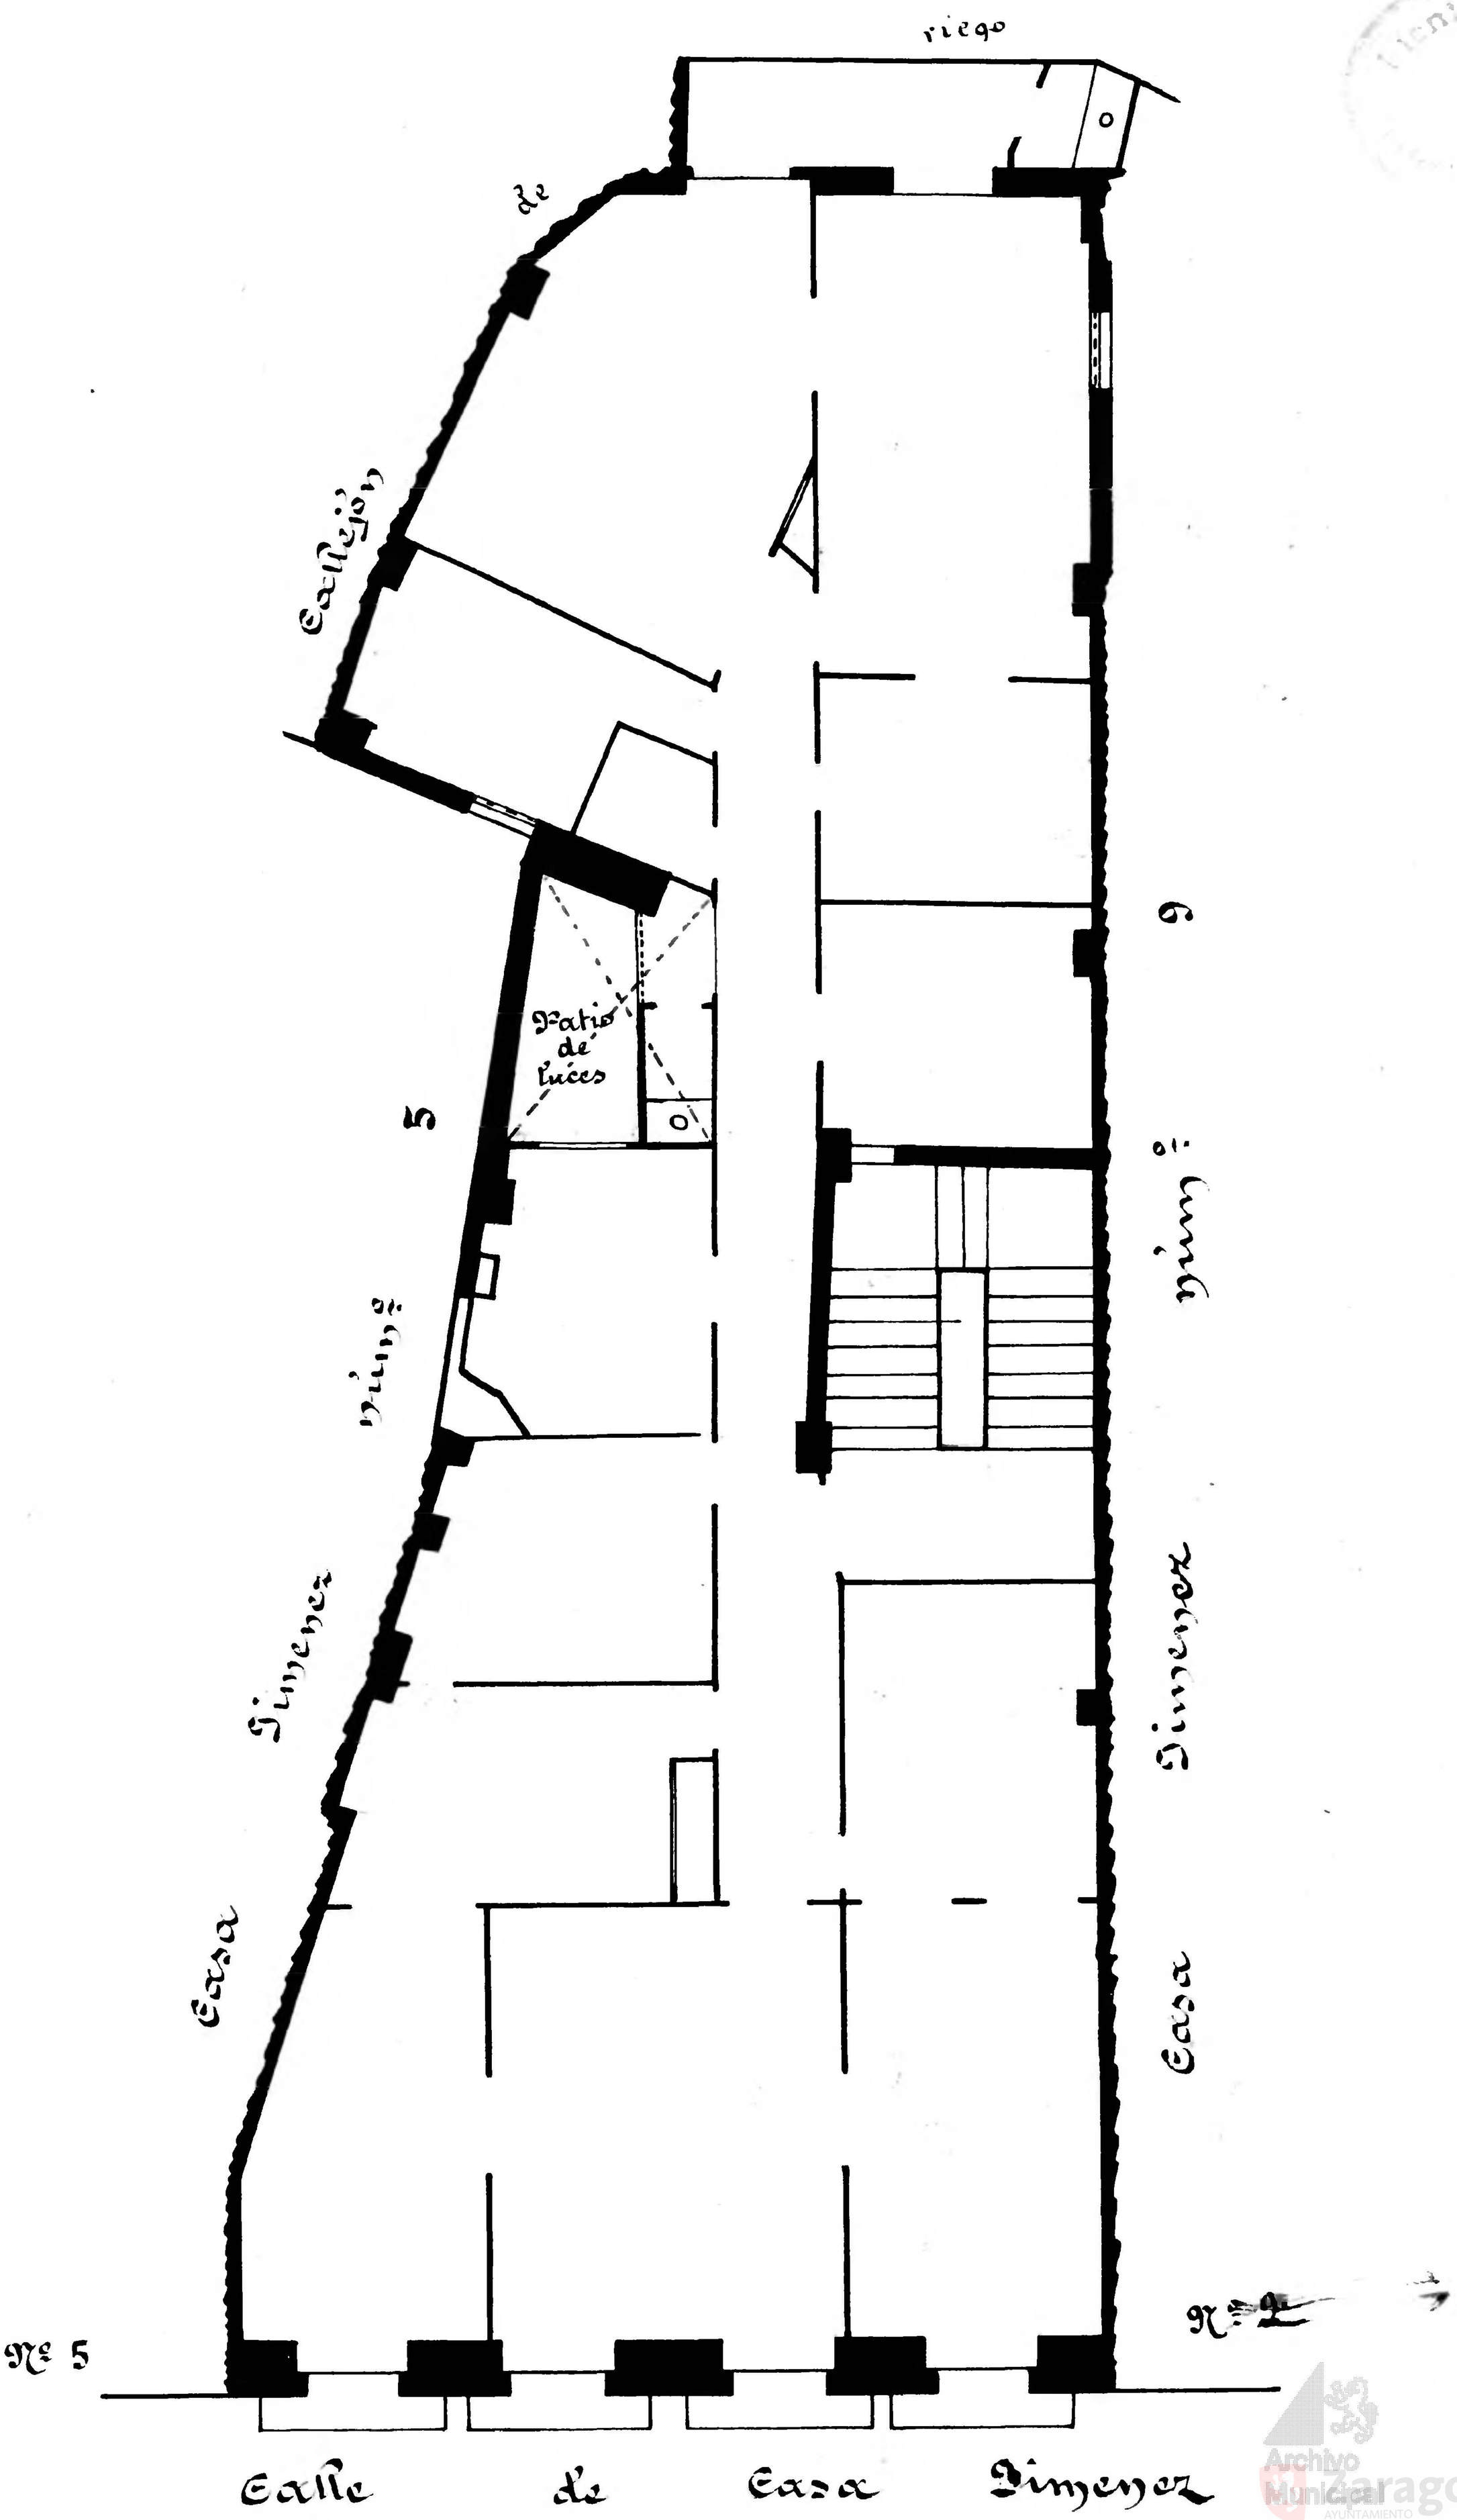

Archivo Municipal Zaragoza