Calle de Valencia
Número 5 y 9ª de Aragón - nº 50
Pisos 4 Planta piso entresuelo
Propietario D. Francisco Rodríguez

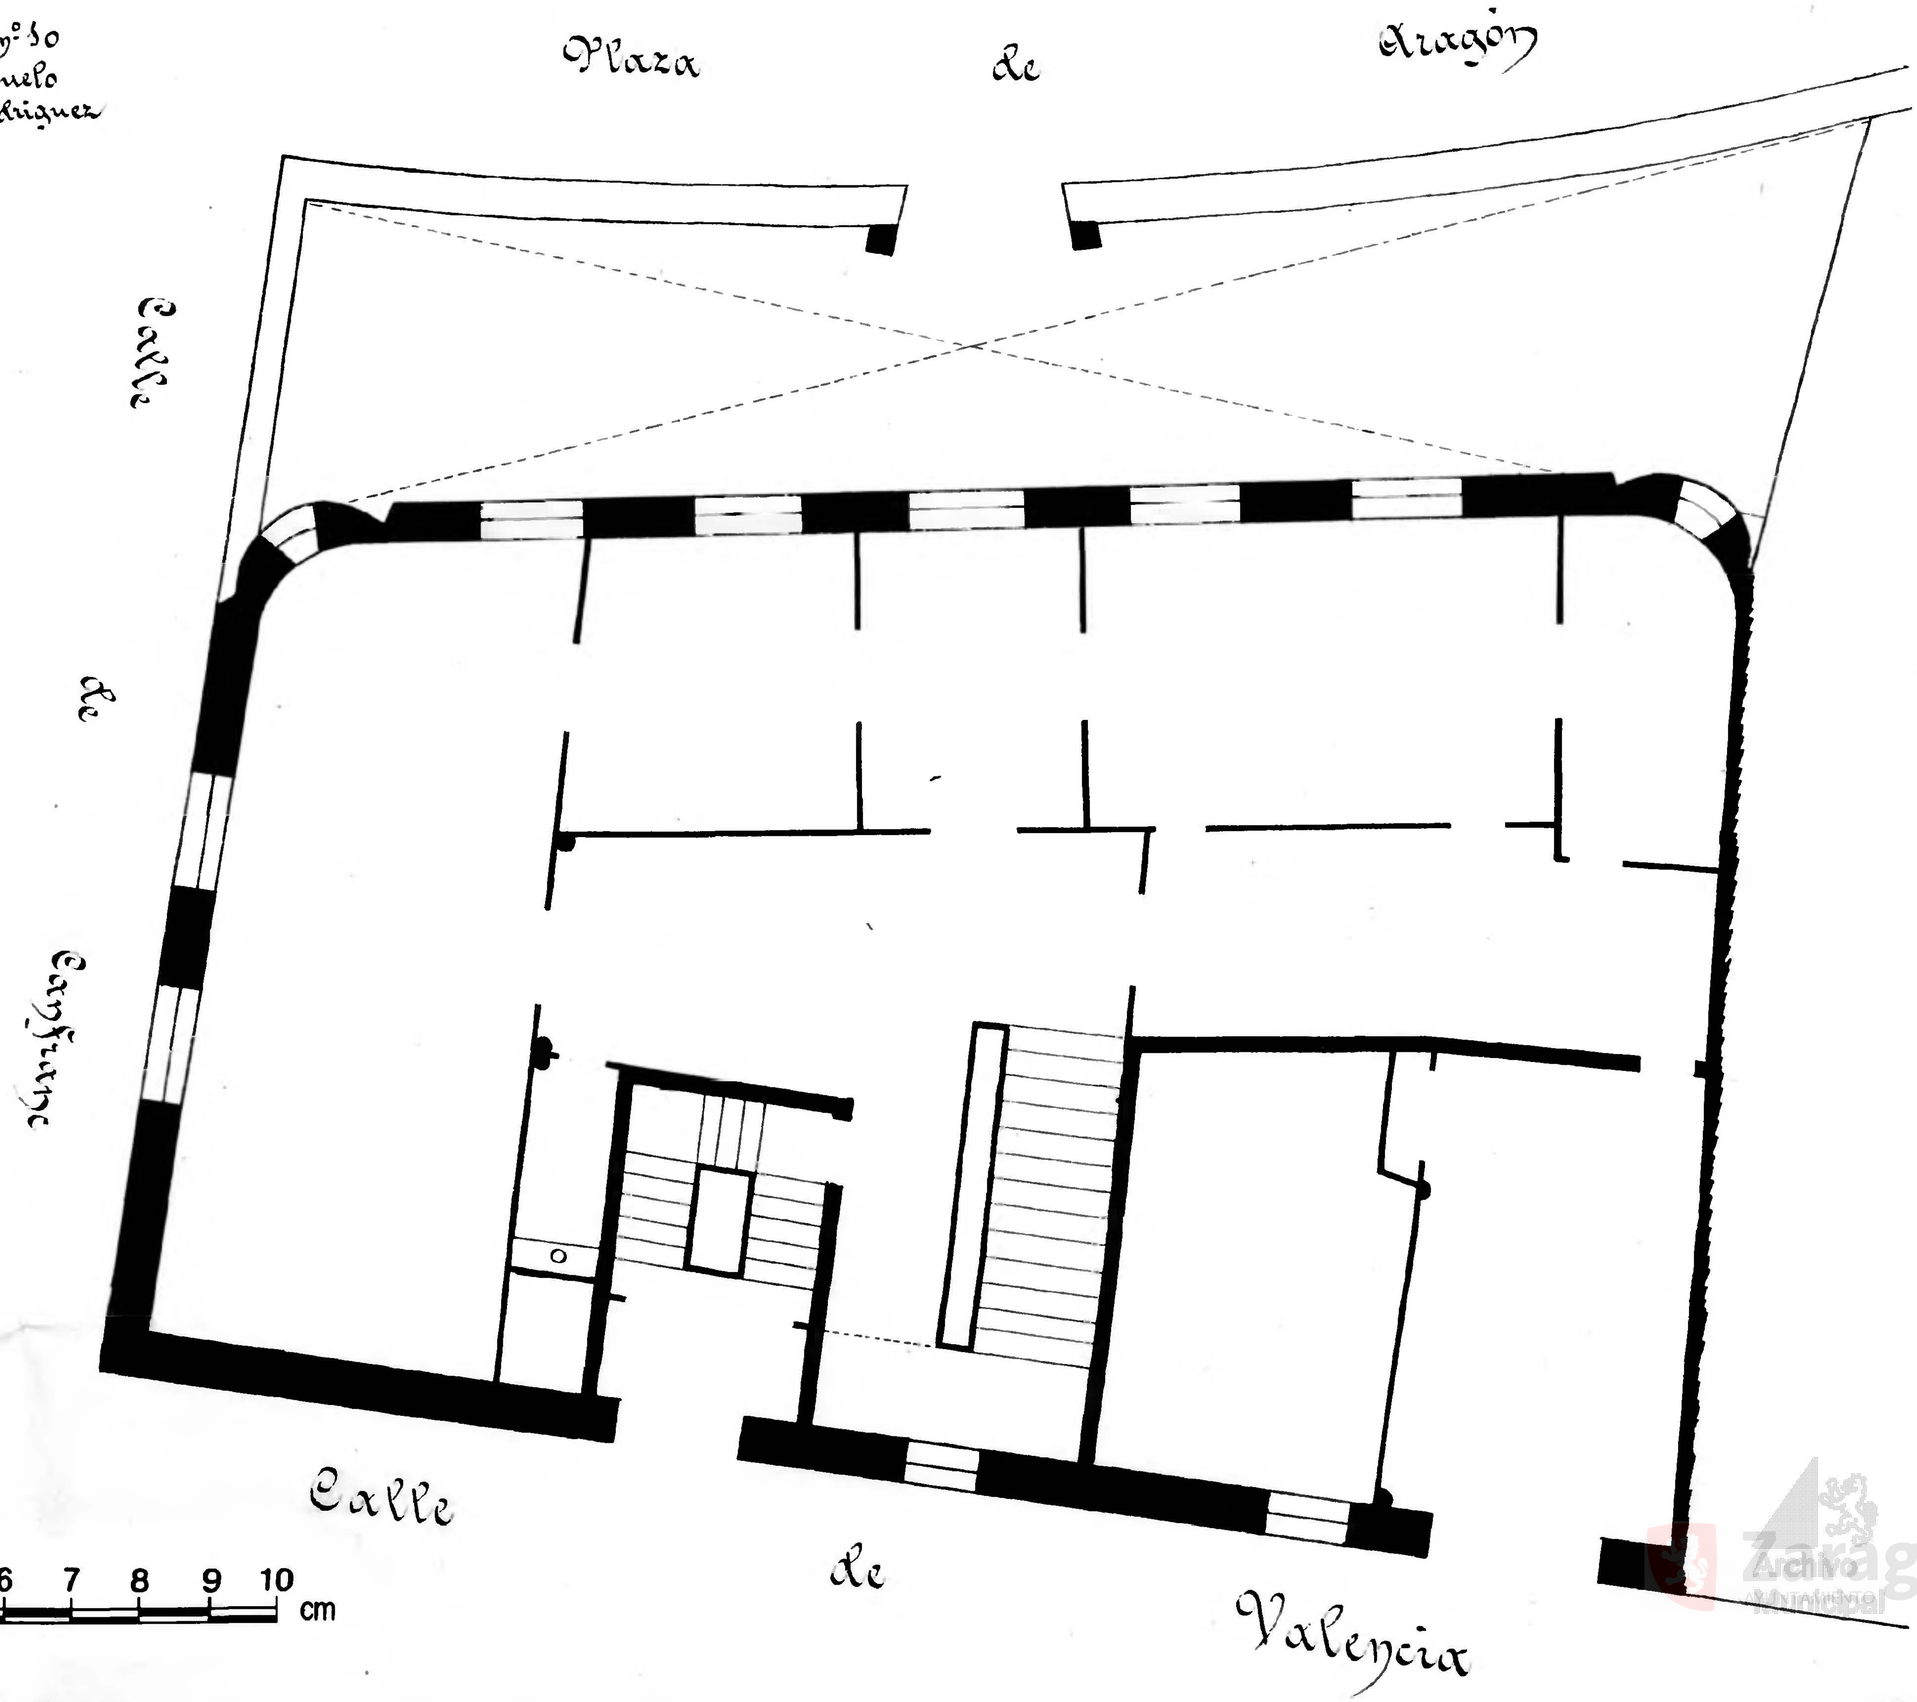

Archivo Municipal Zaragoza