

EDIFICIO DEL BANCO HISPANO AMERICANO

ZARAGOZA


Ver otros planos
de esta casa

Plaza de la Constitución nº 3 = Independencia nº 2accº

Estado actual

Plania de desvanes

ESCALA 1:100

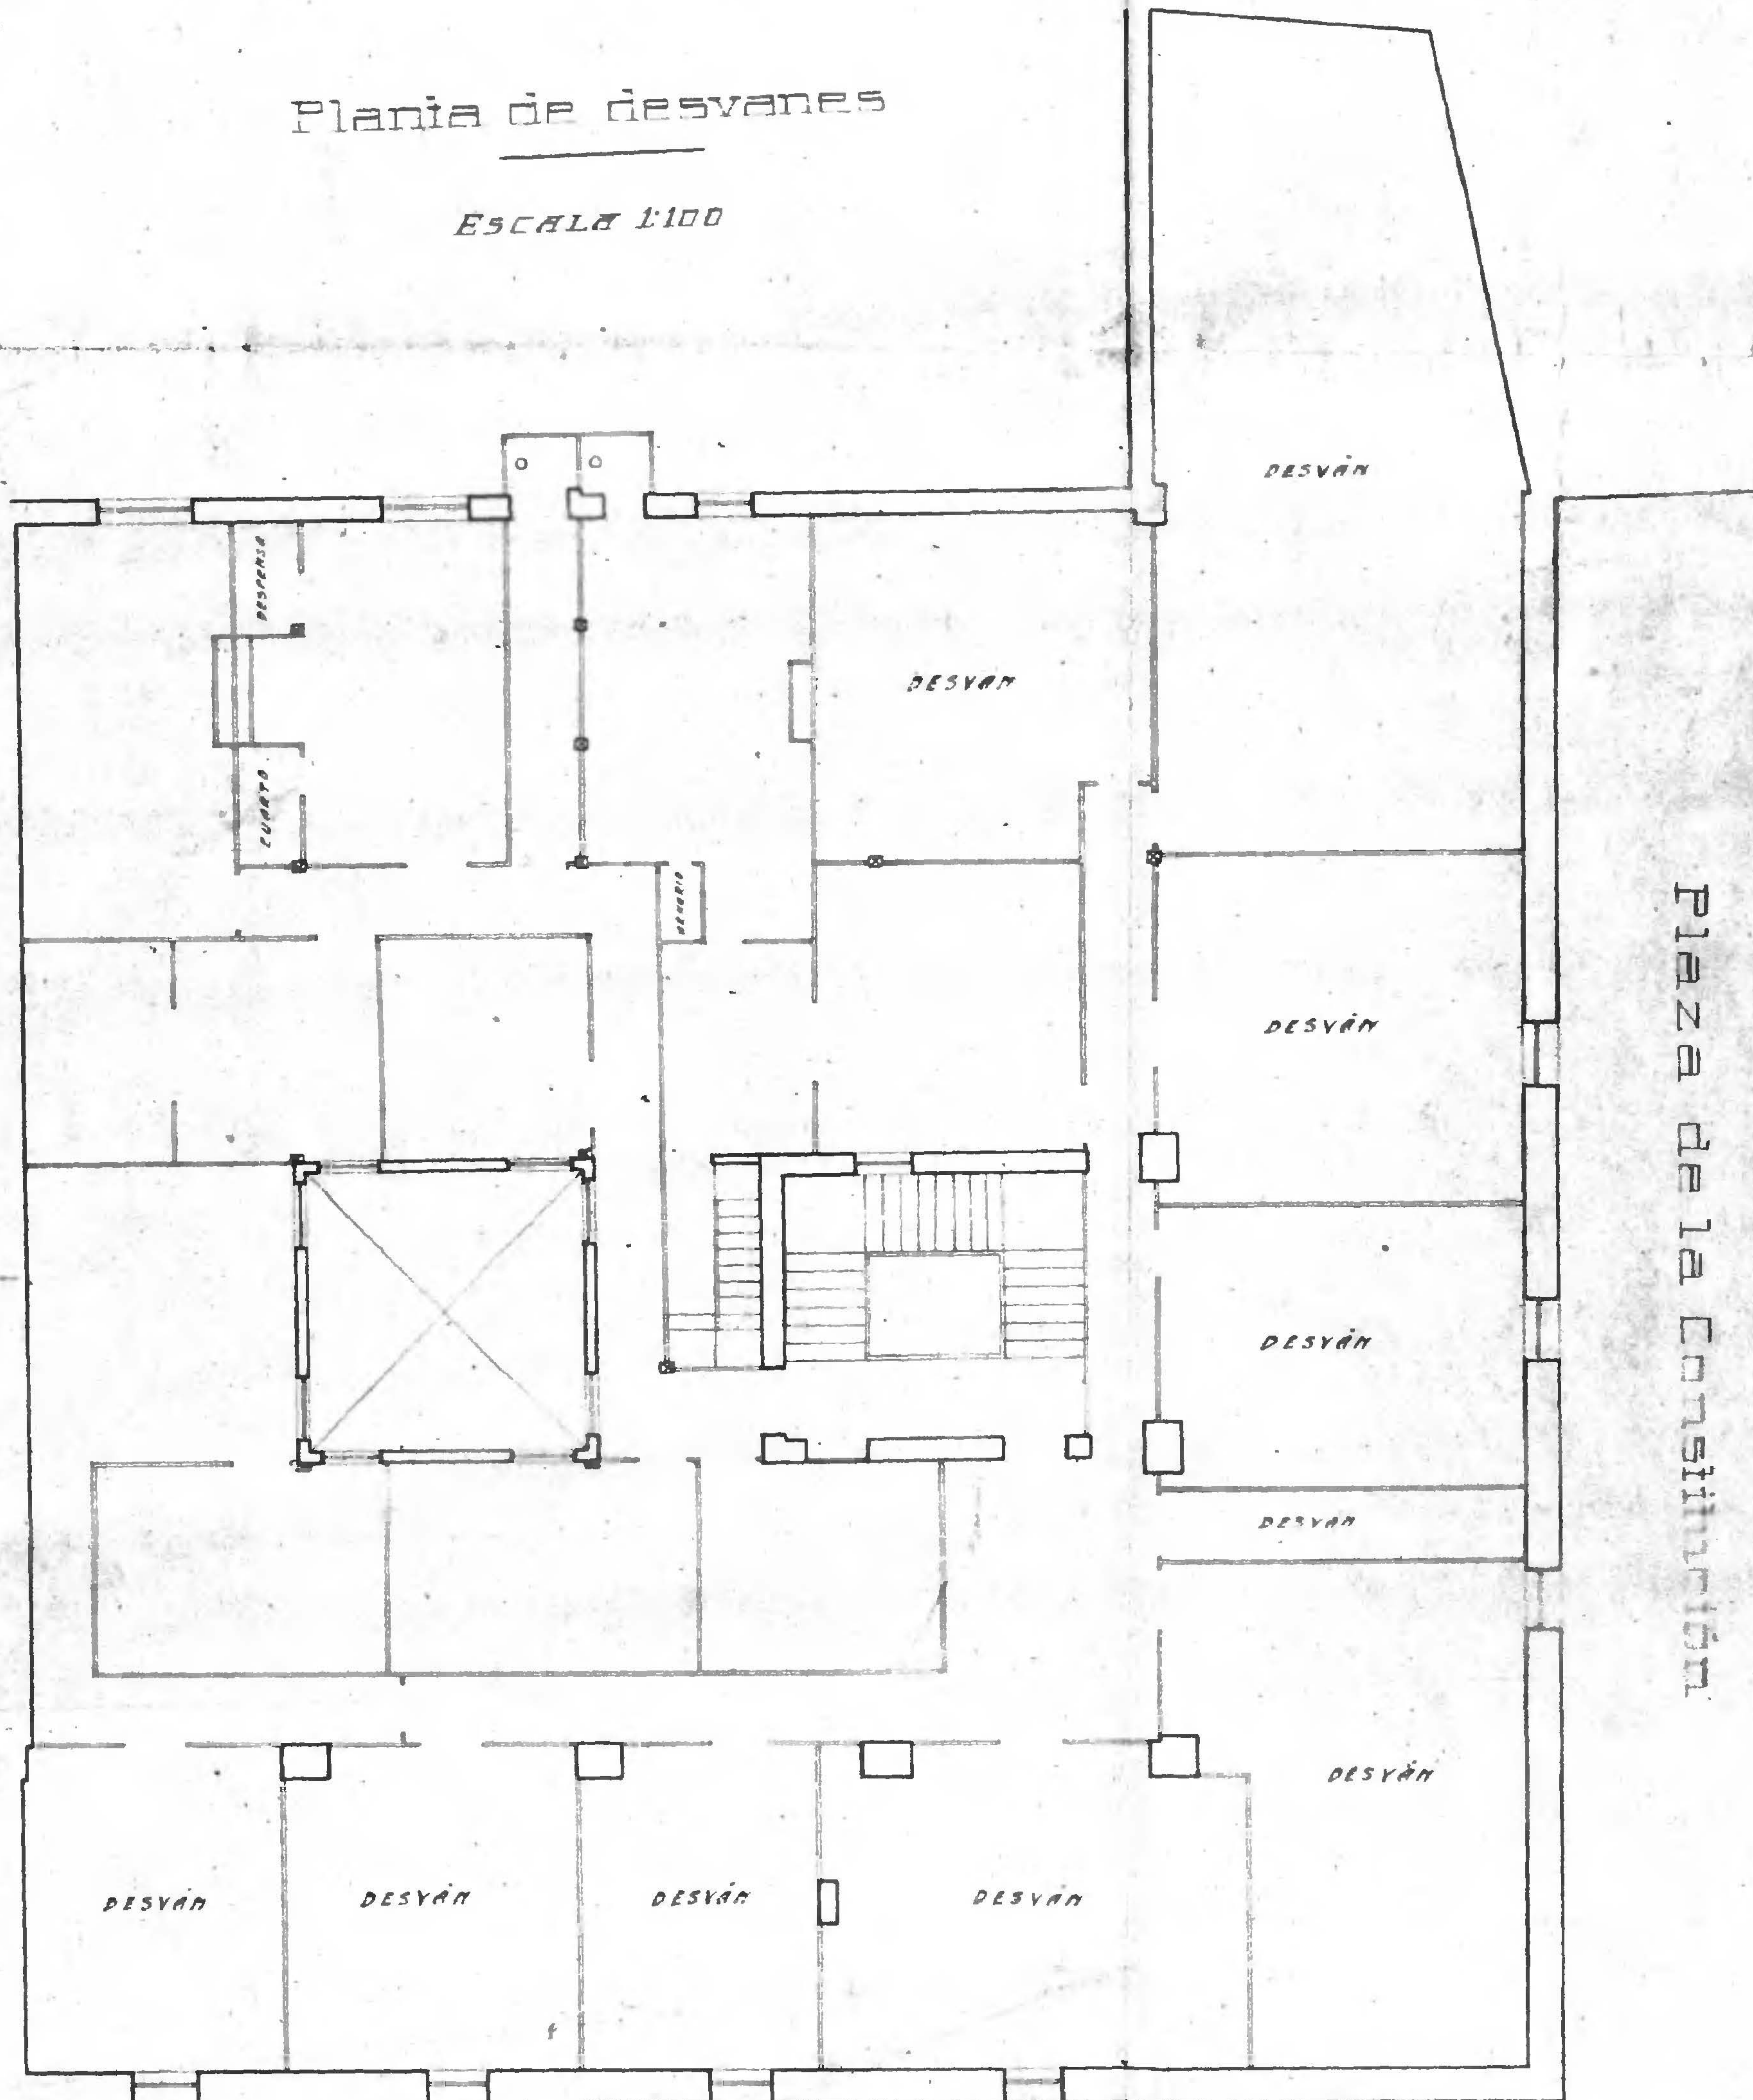

Calle de la Independencia