EDIFICIO DEL BANCO HISPANO AMERICANO

ZARAGOZA

Plaza de la Constitución nº 3 = Independencia nº 2 acc.ª

Ver otros planos de esta casa

Estado actual

Planta principal

ESCALA 1:100

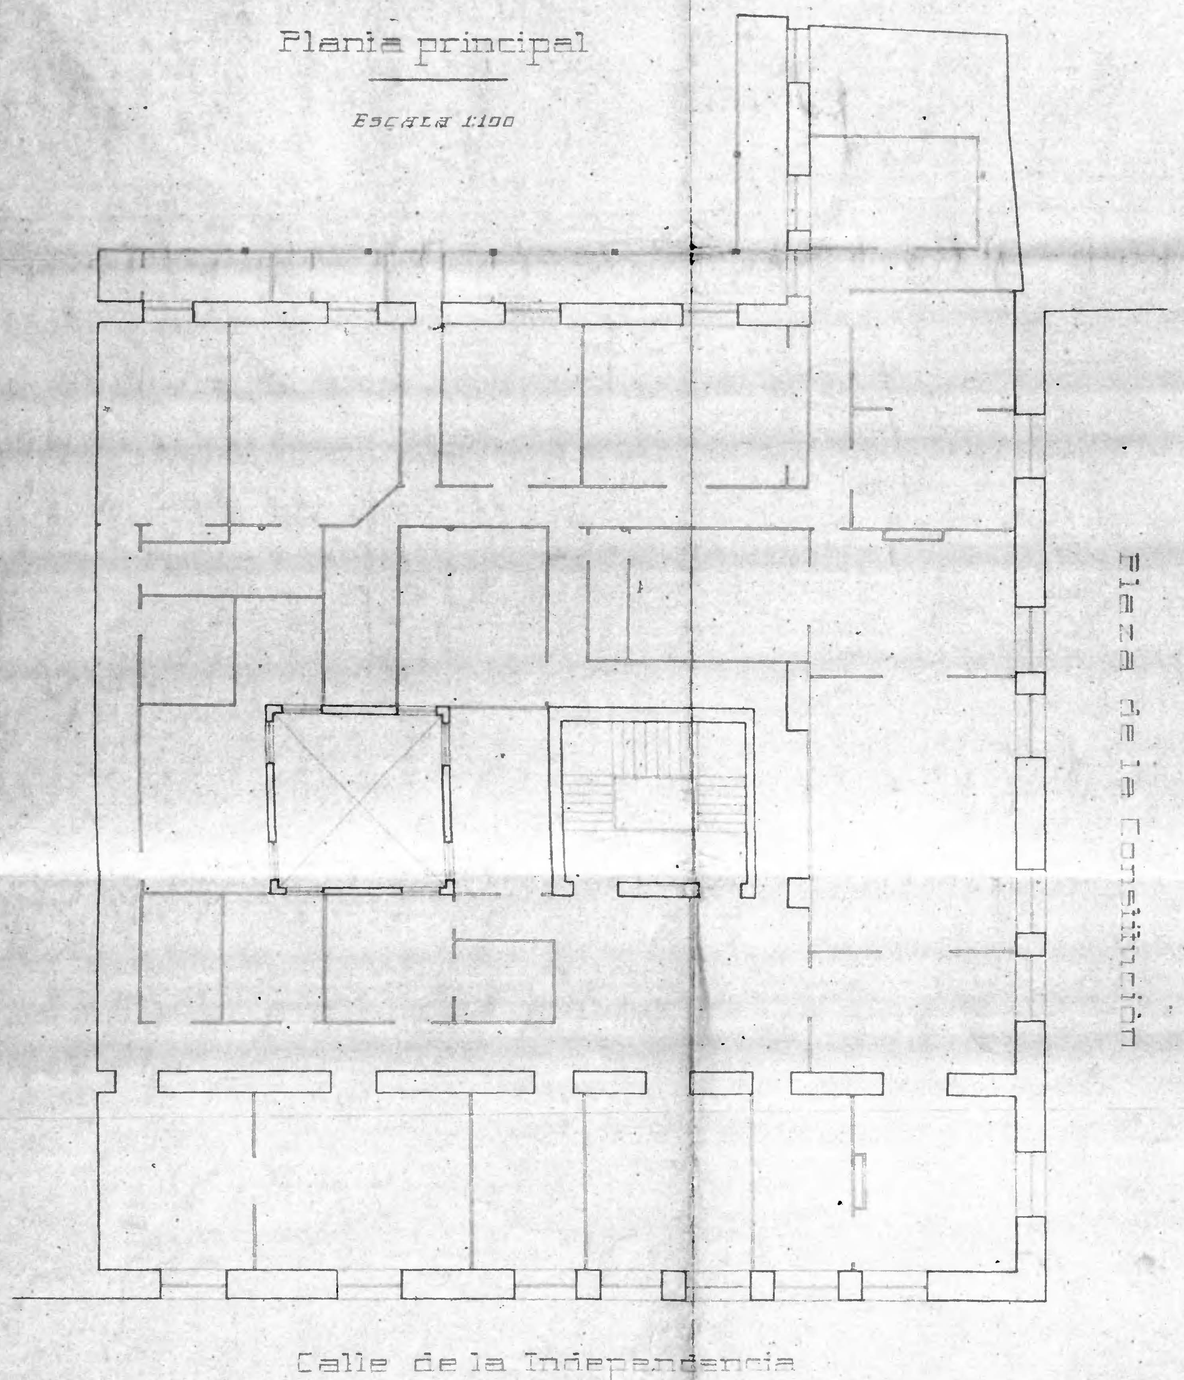

Planta del piso 2º

ESCALA 1:100

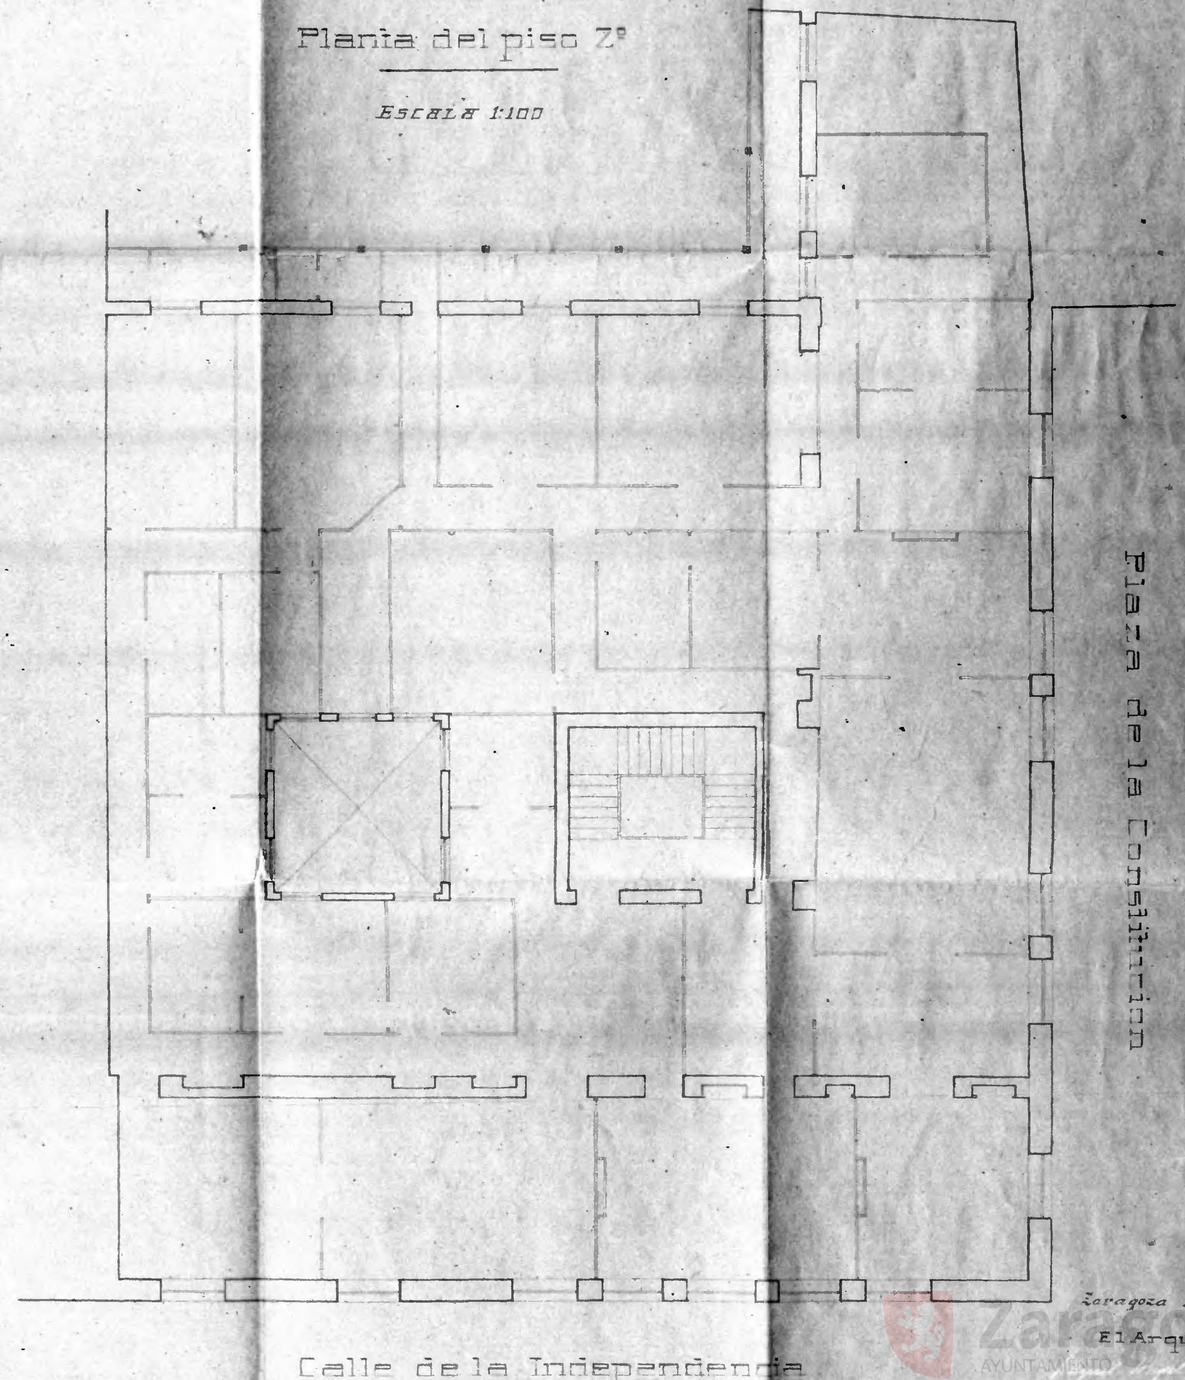

Zaragoza Mayo 191

El Arquitecto

Zaragoza AYUNTAMIENTO