

BANCO HISPANO AMERICANO


ZARAGOZA

Fachada a la Plaza de la Constitución

Ver otros planos
de esta casa

Escala 1:100

Reforma

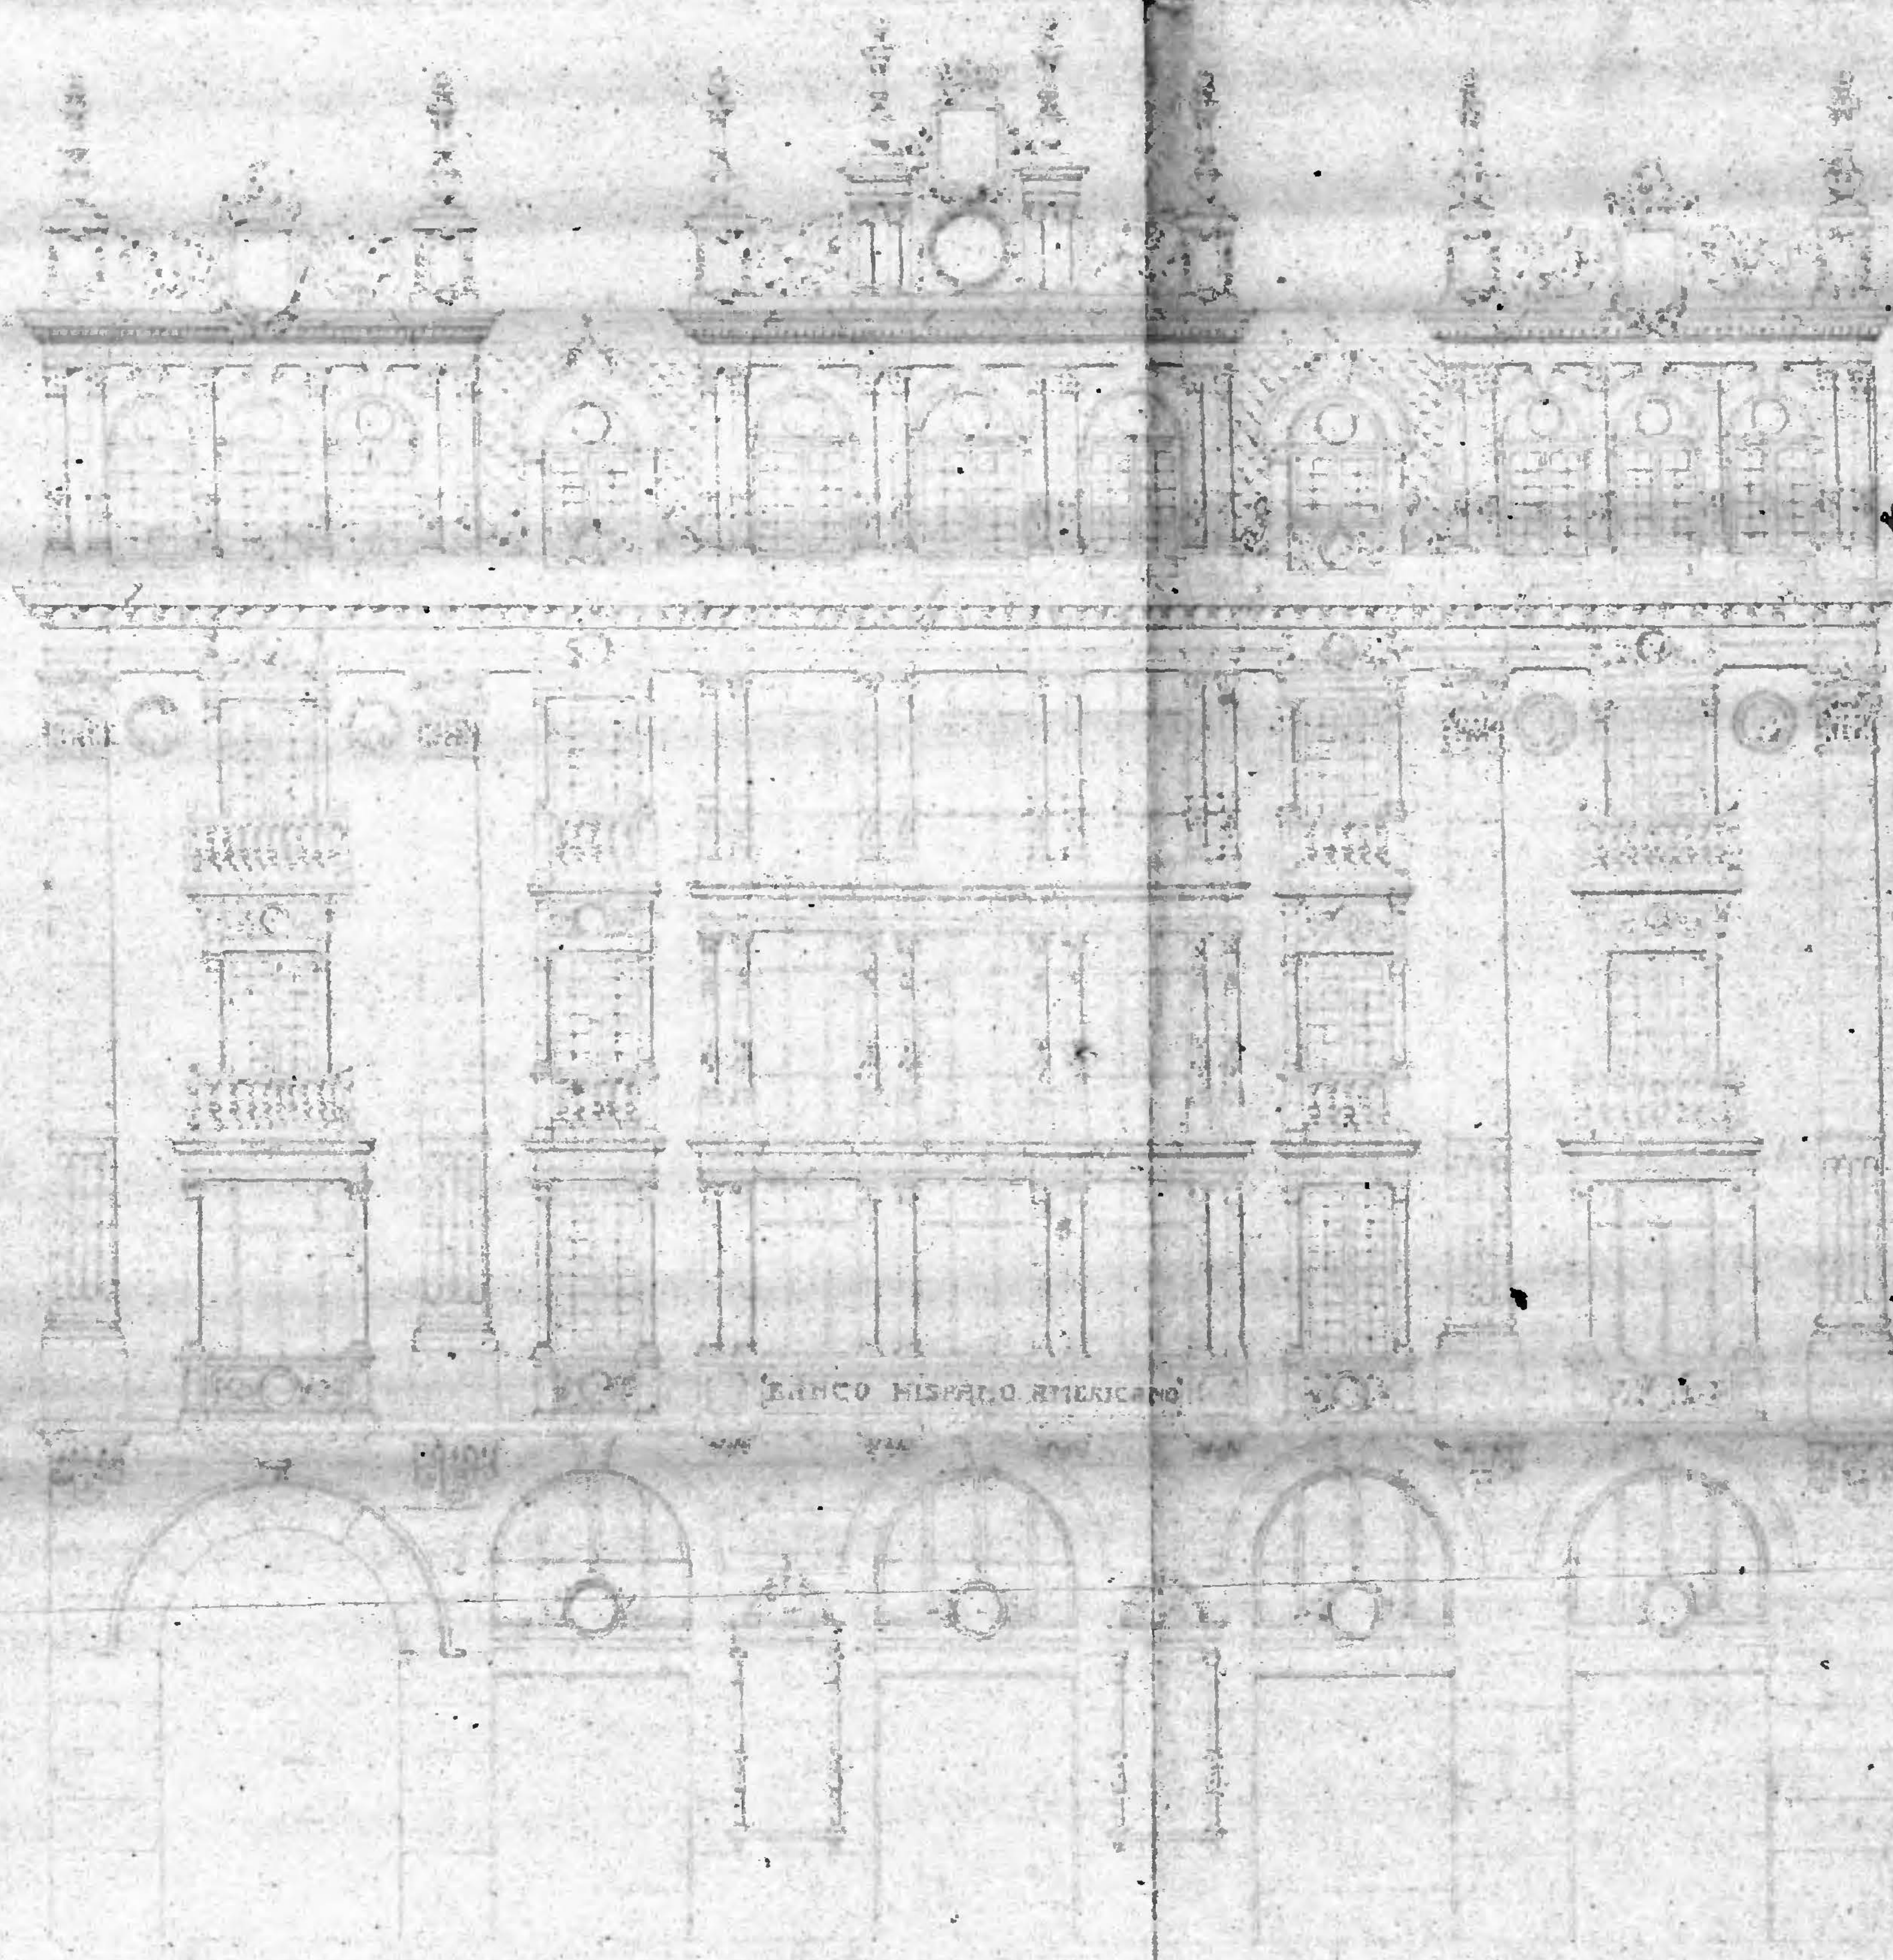

Zaragoza Mayo 1916

El Arquitecto

AYUNTAMIENTO