


Calle de la Moreria  
Número 7  
Pisos 4 Planta principal  
Propietario, D.ª Juana Lezcano

93

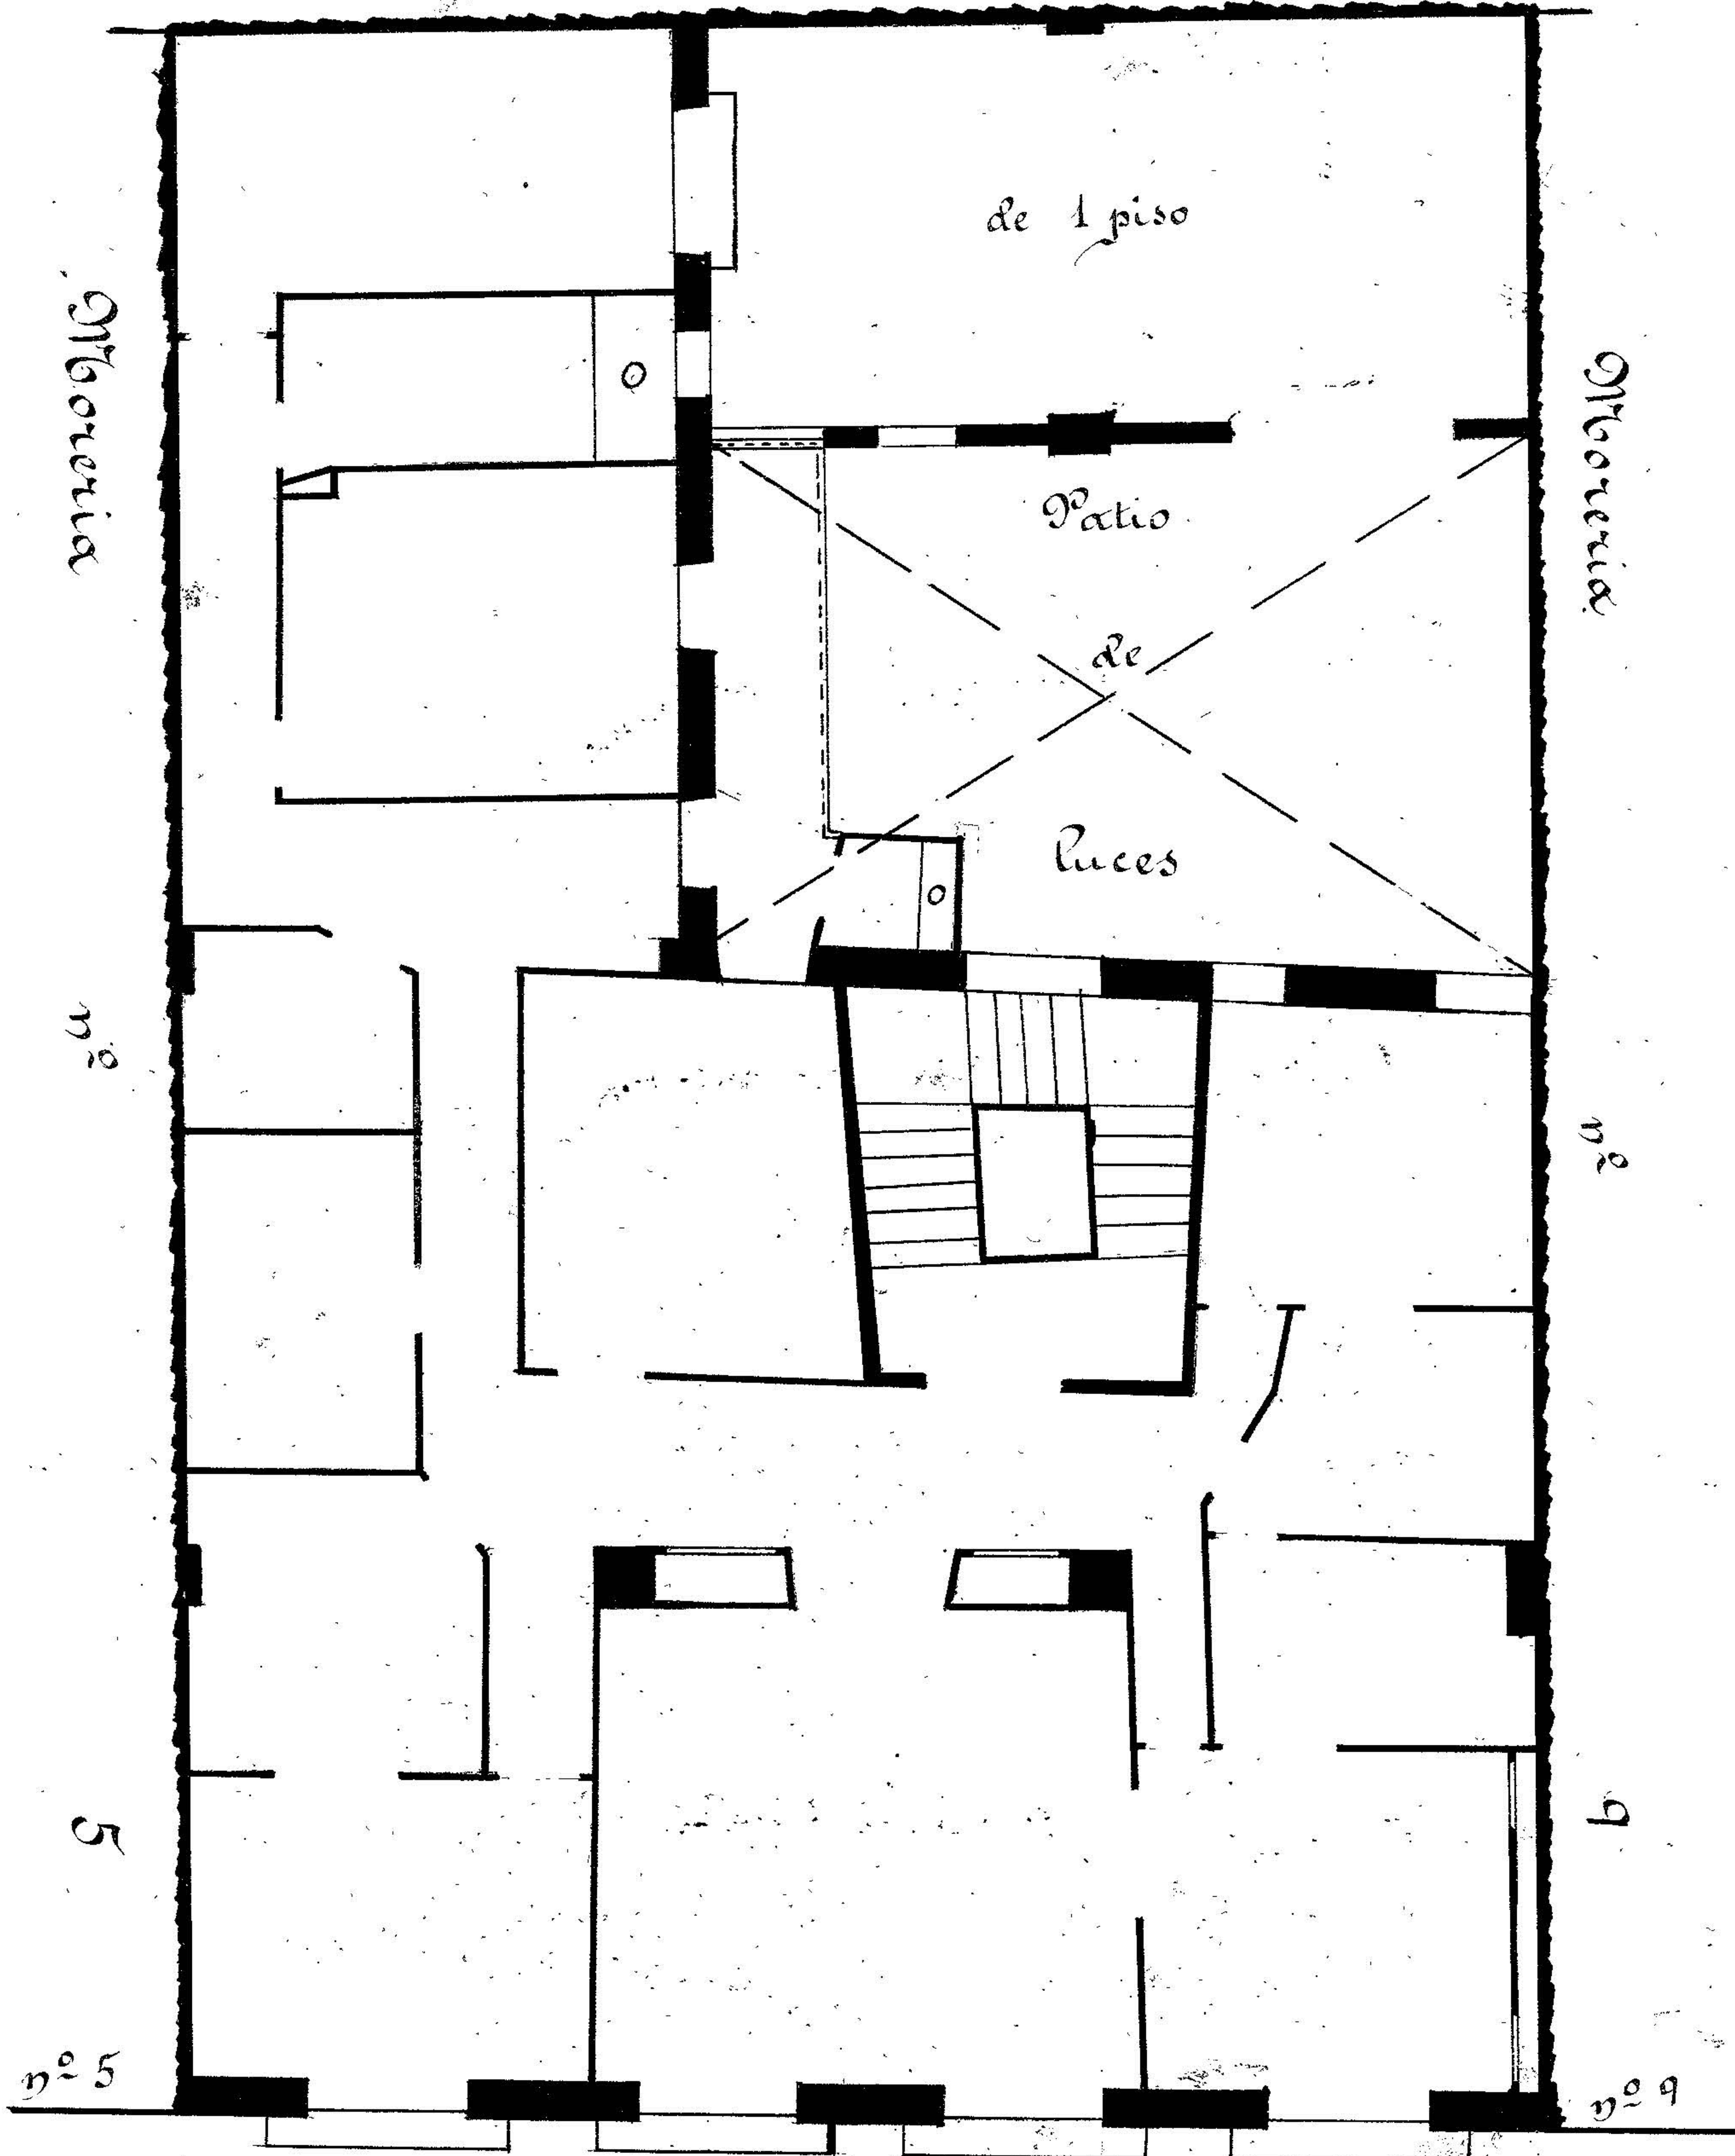

Calle de la Moreria

