


Calle de Mboreria
Número 5
Pisos 2 Planta 1ª
Propietario, D. Joaquín Pérez

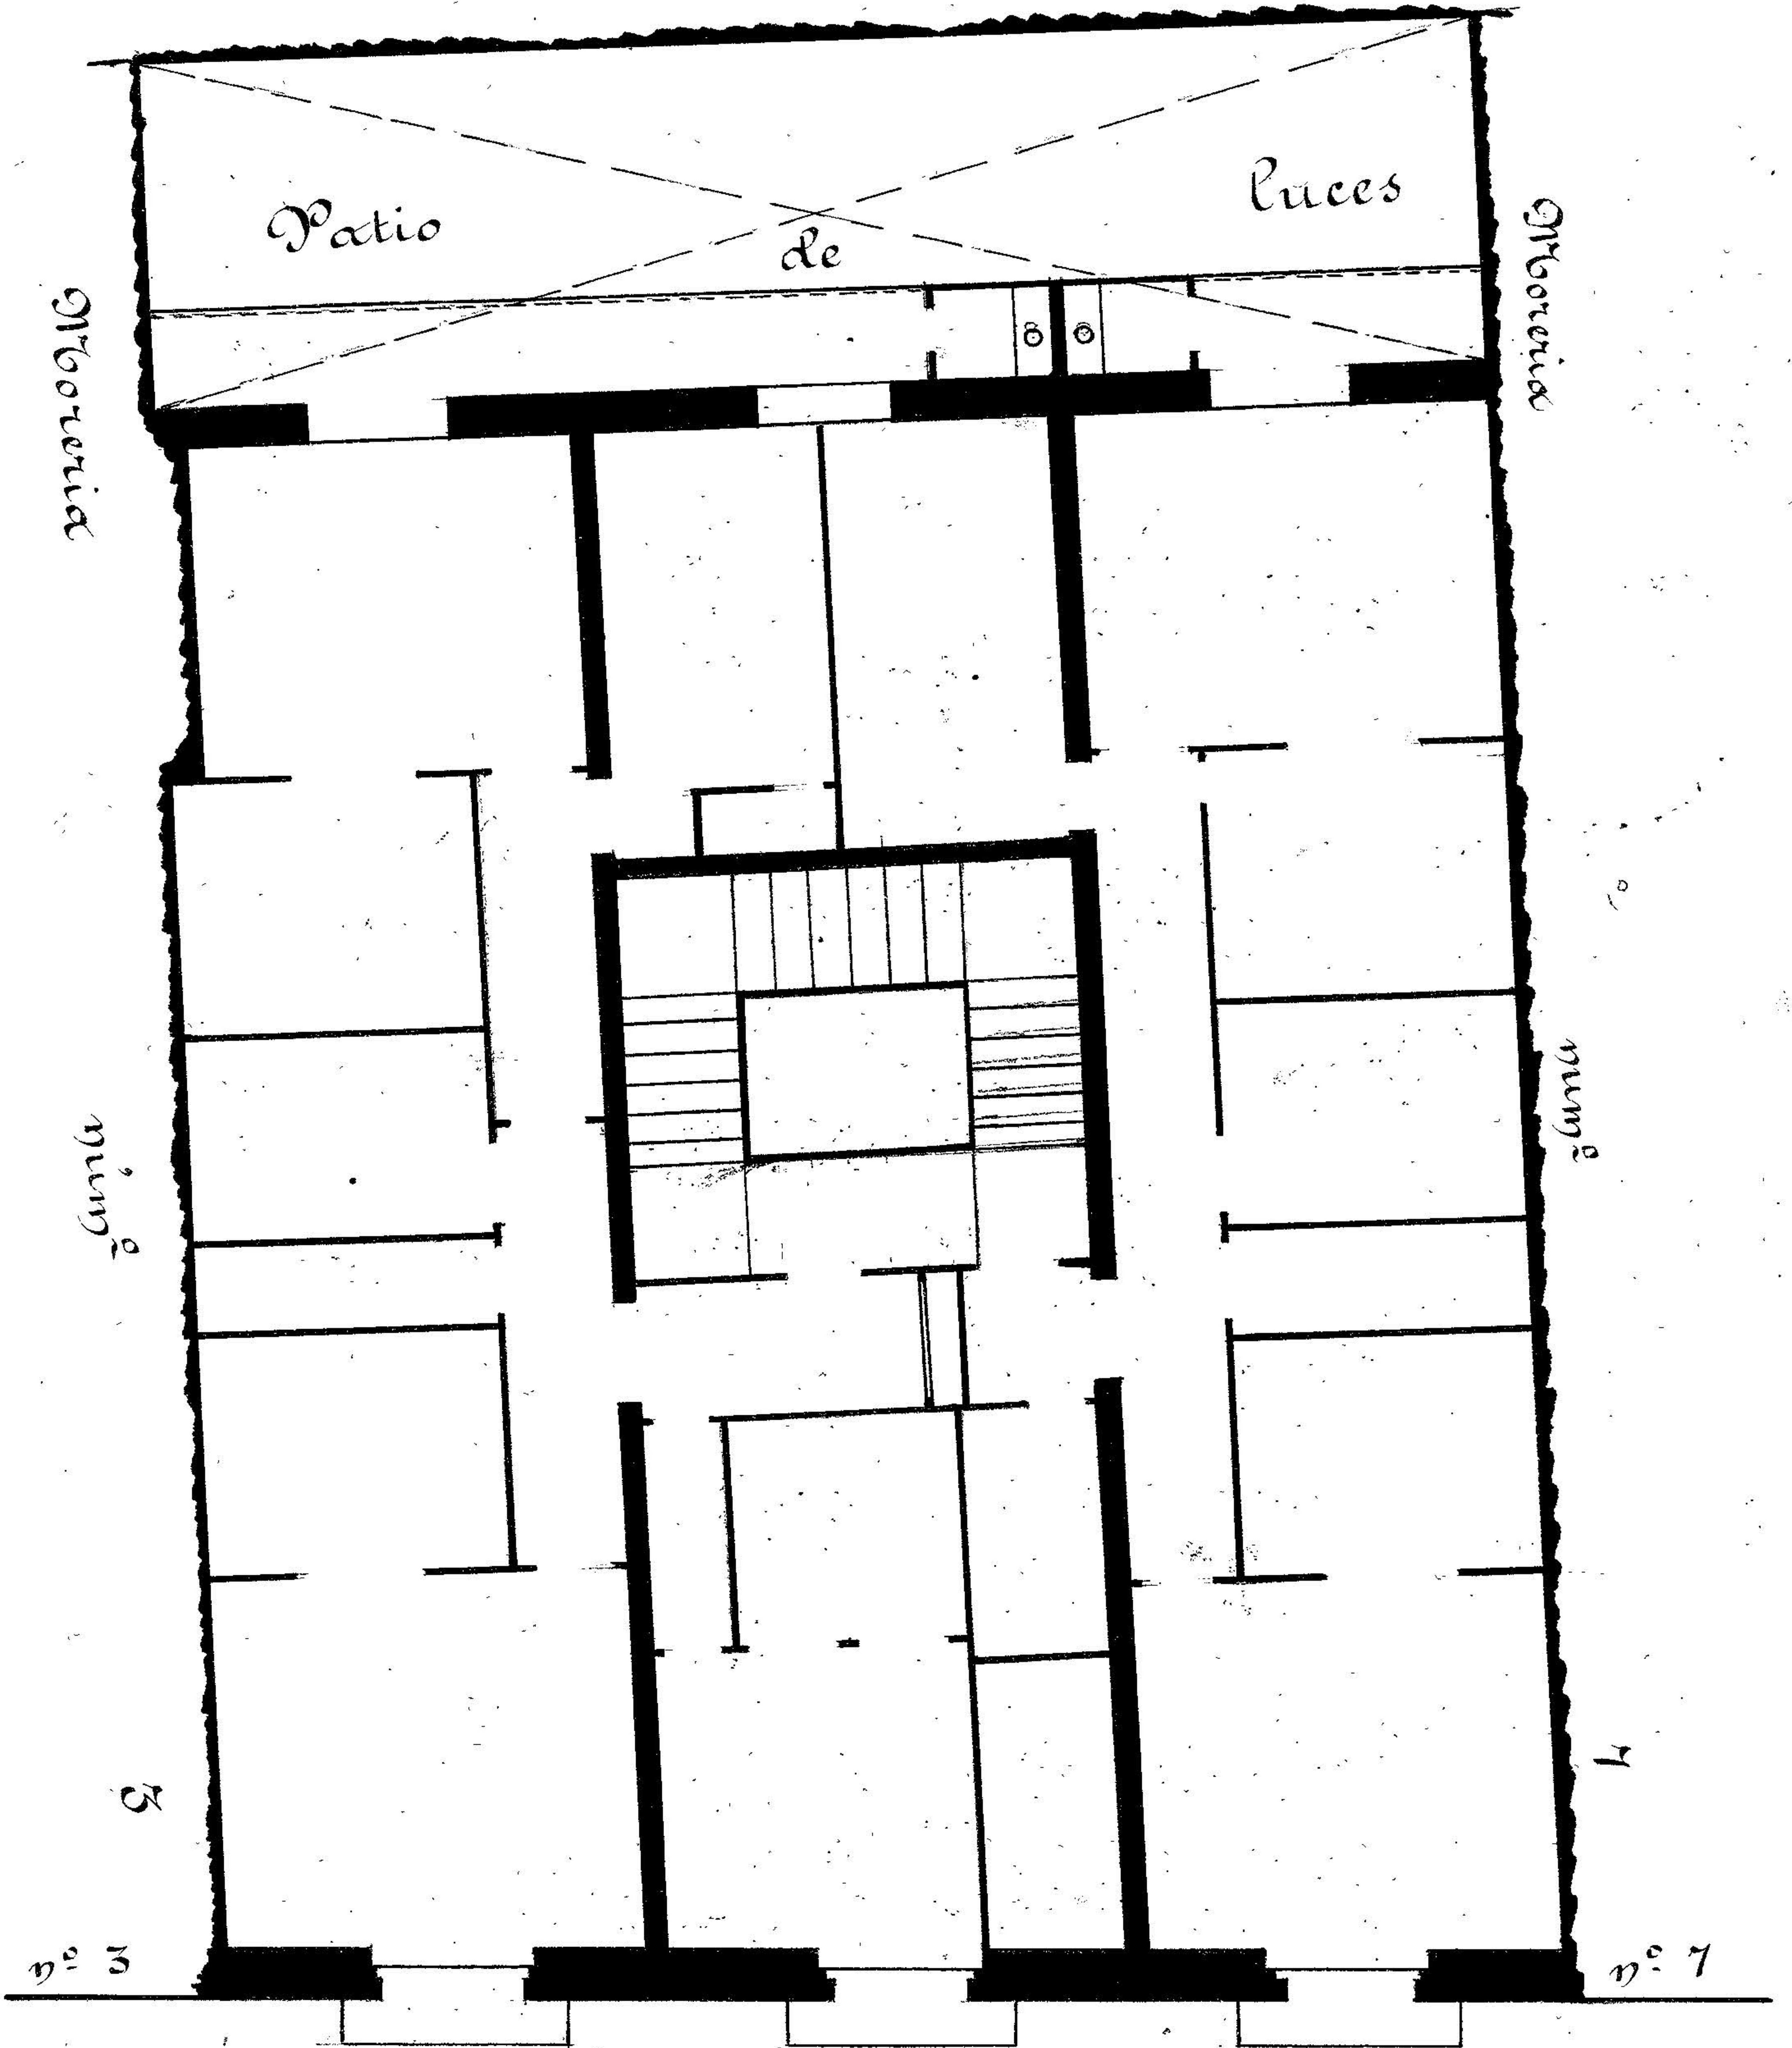

Calle de la Mboreria

