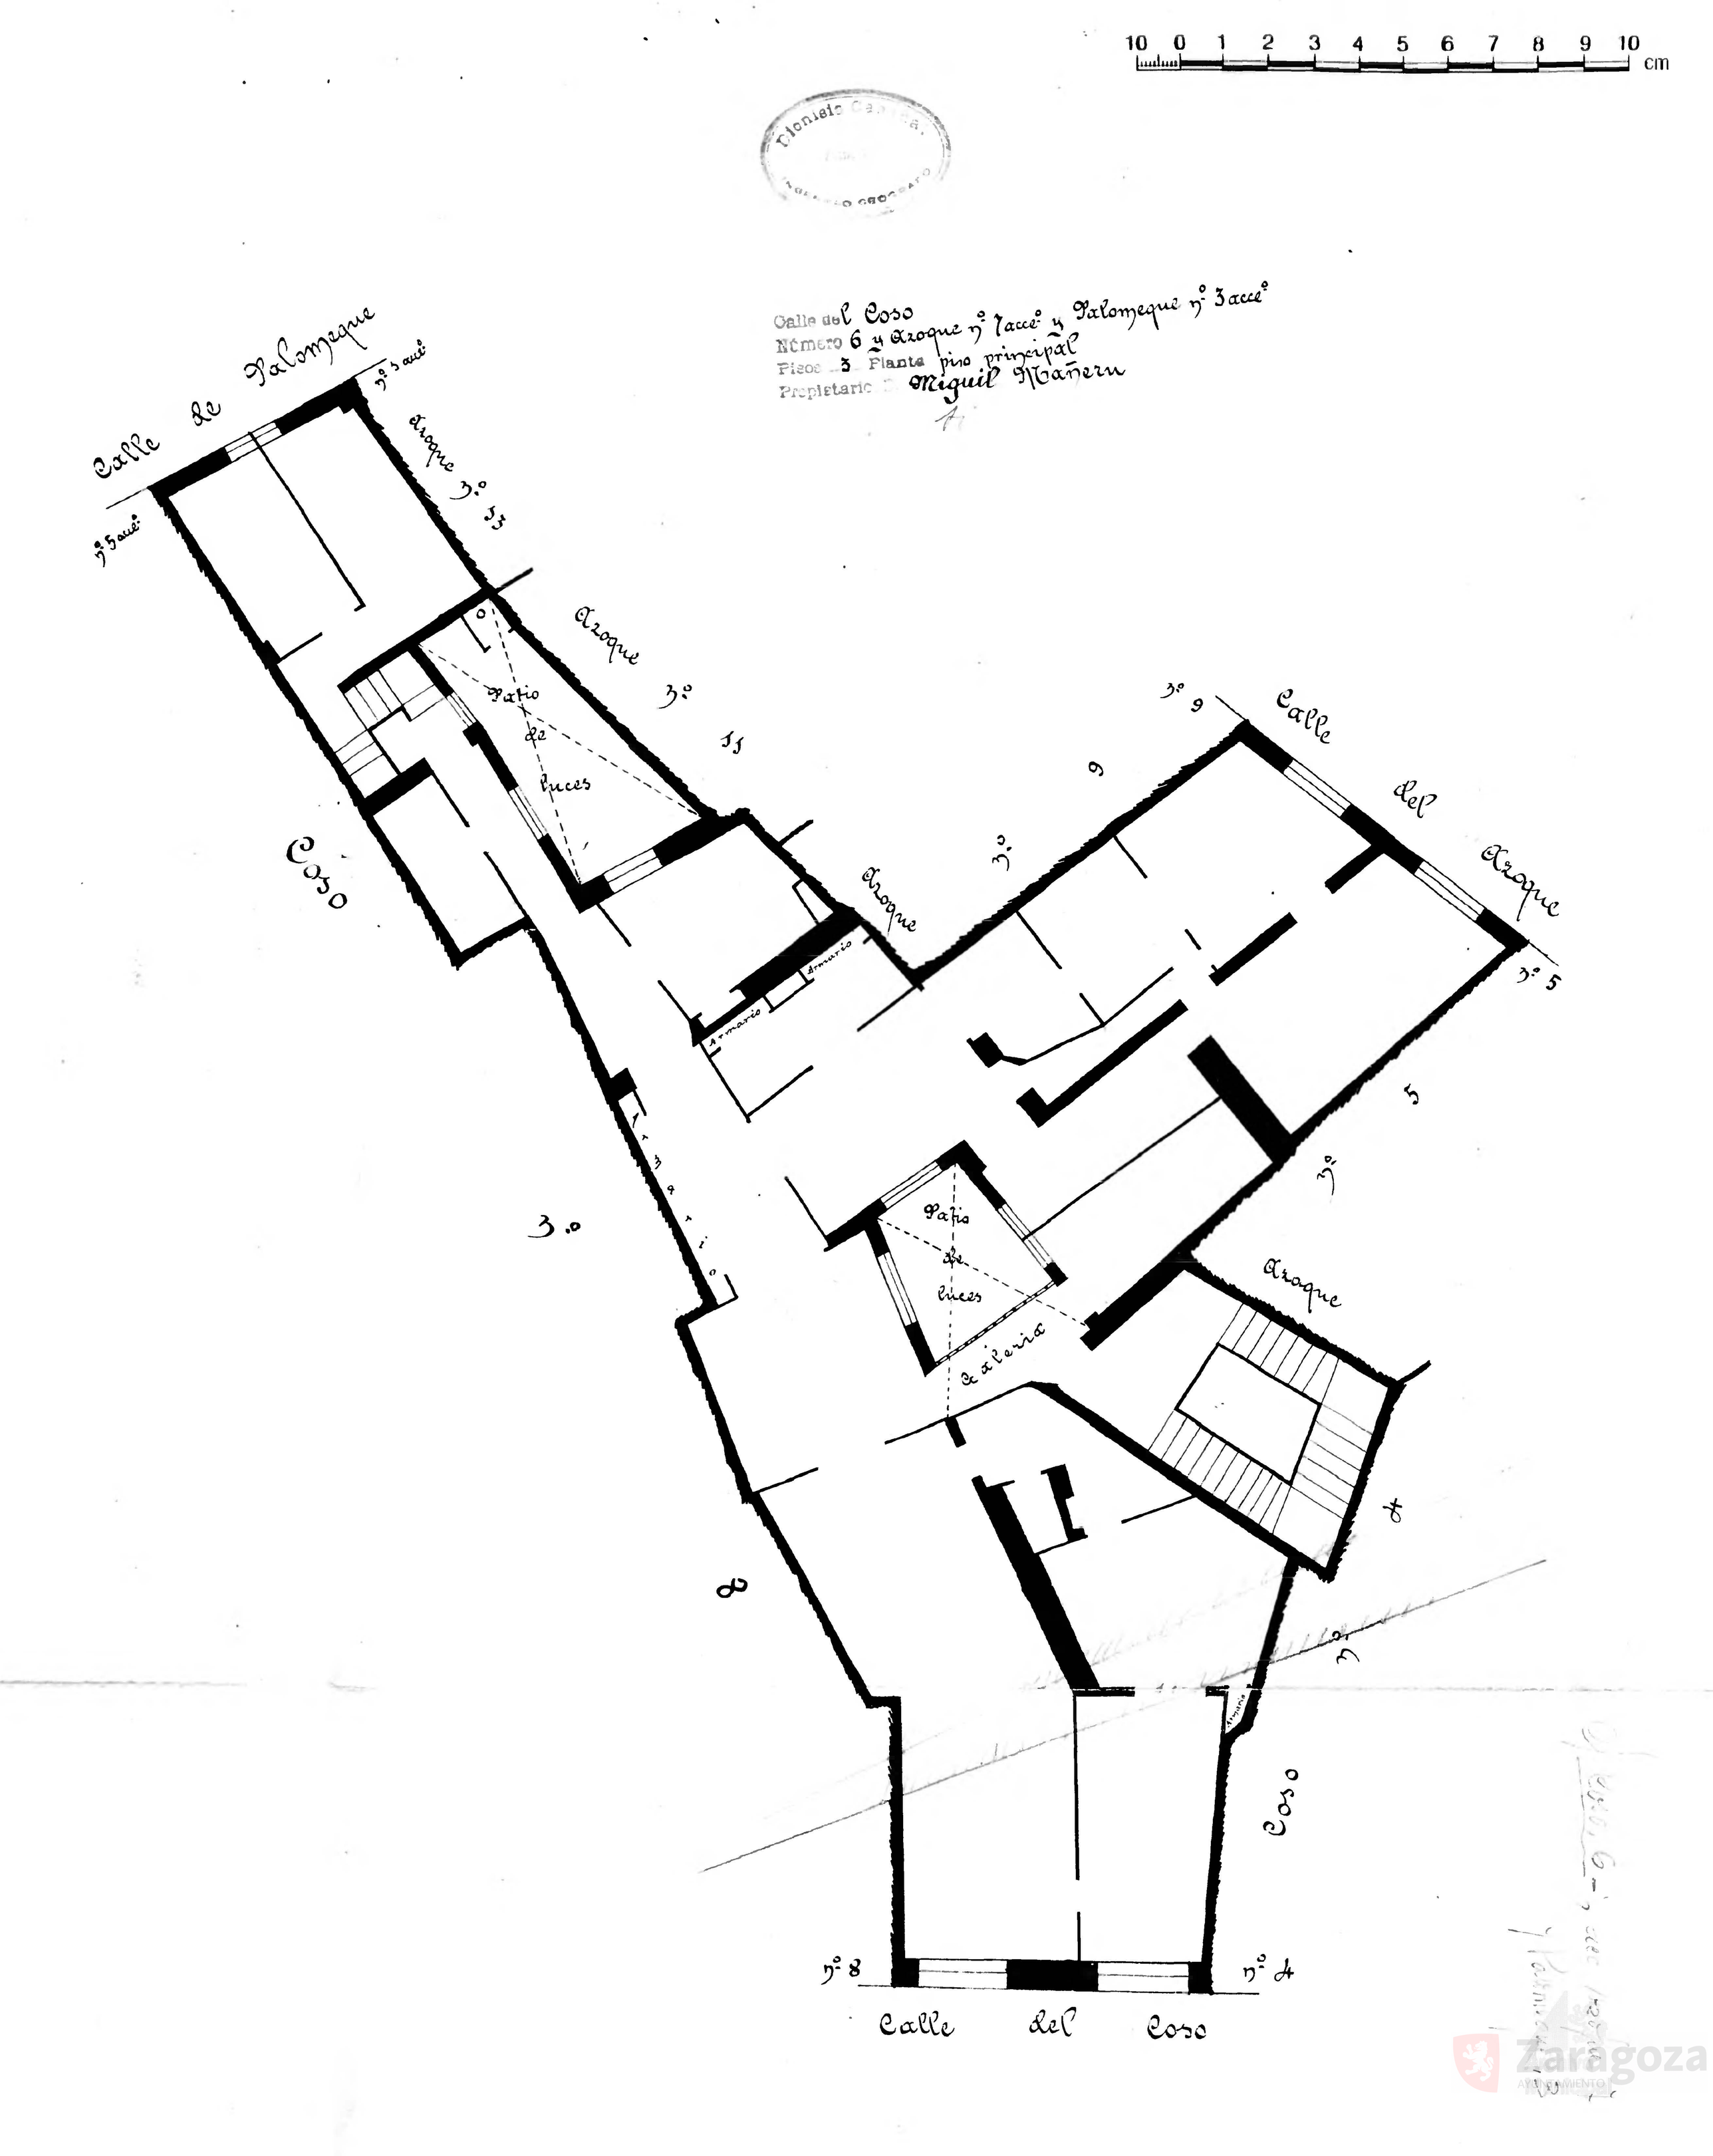
10 0 1 2 3 4 5 6 7 8 9 10 cm
Calle del Coso
Número 6 y Arroque nº 1 acc.º y Palomeque nº 3 acc.º
Pisos 3 Planta piso principal
Propietario Miguel Mañeru
Calle de Palomeque
nº 3 acc.º
nº 5 acc.º
Arroque nº 13
Arroque nº 15
Patio de luces
Coso
Arroque
Armario
Arroque nº 9
Calle del Arroque
nº 5
Arroque nº 5
Patio de luces
Galería
Arroque
nº 8
nº 4
Coso
nº 8
nº 4
Calle del Coso