Calle de la Independencia
Número 14
Pisos 5 Plantas piso 2º
Propietario D. José Moncasi

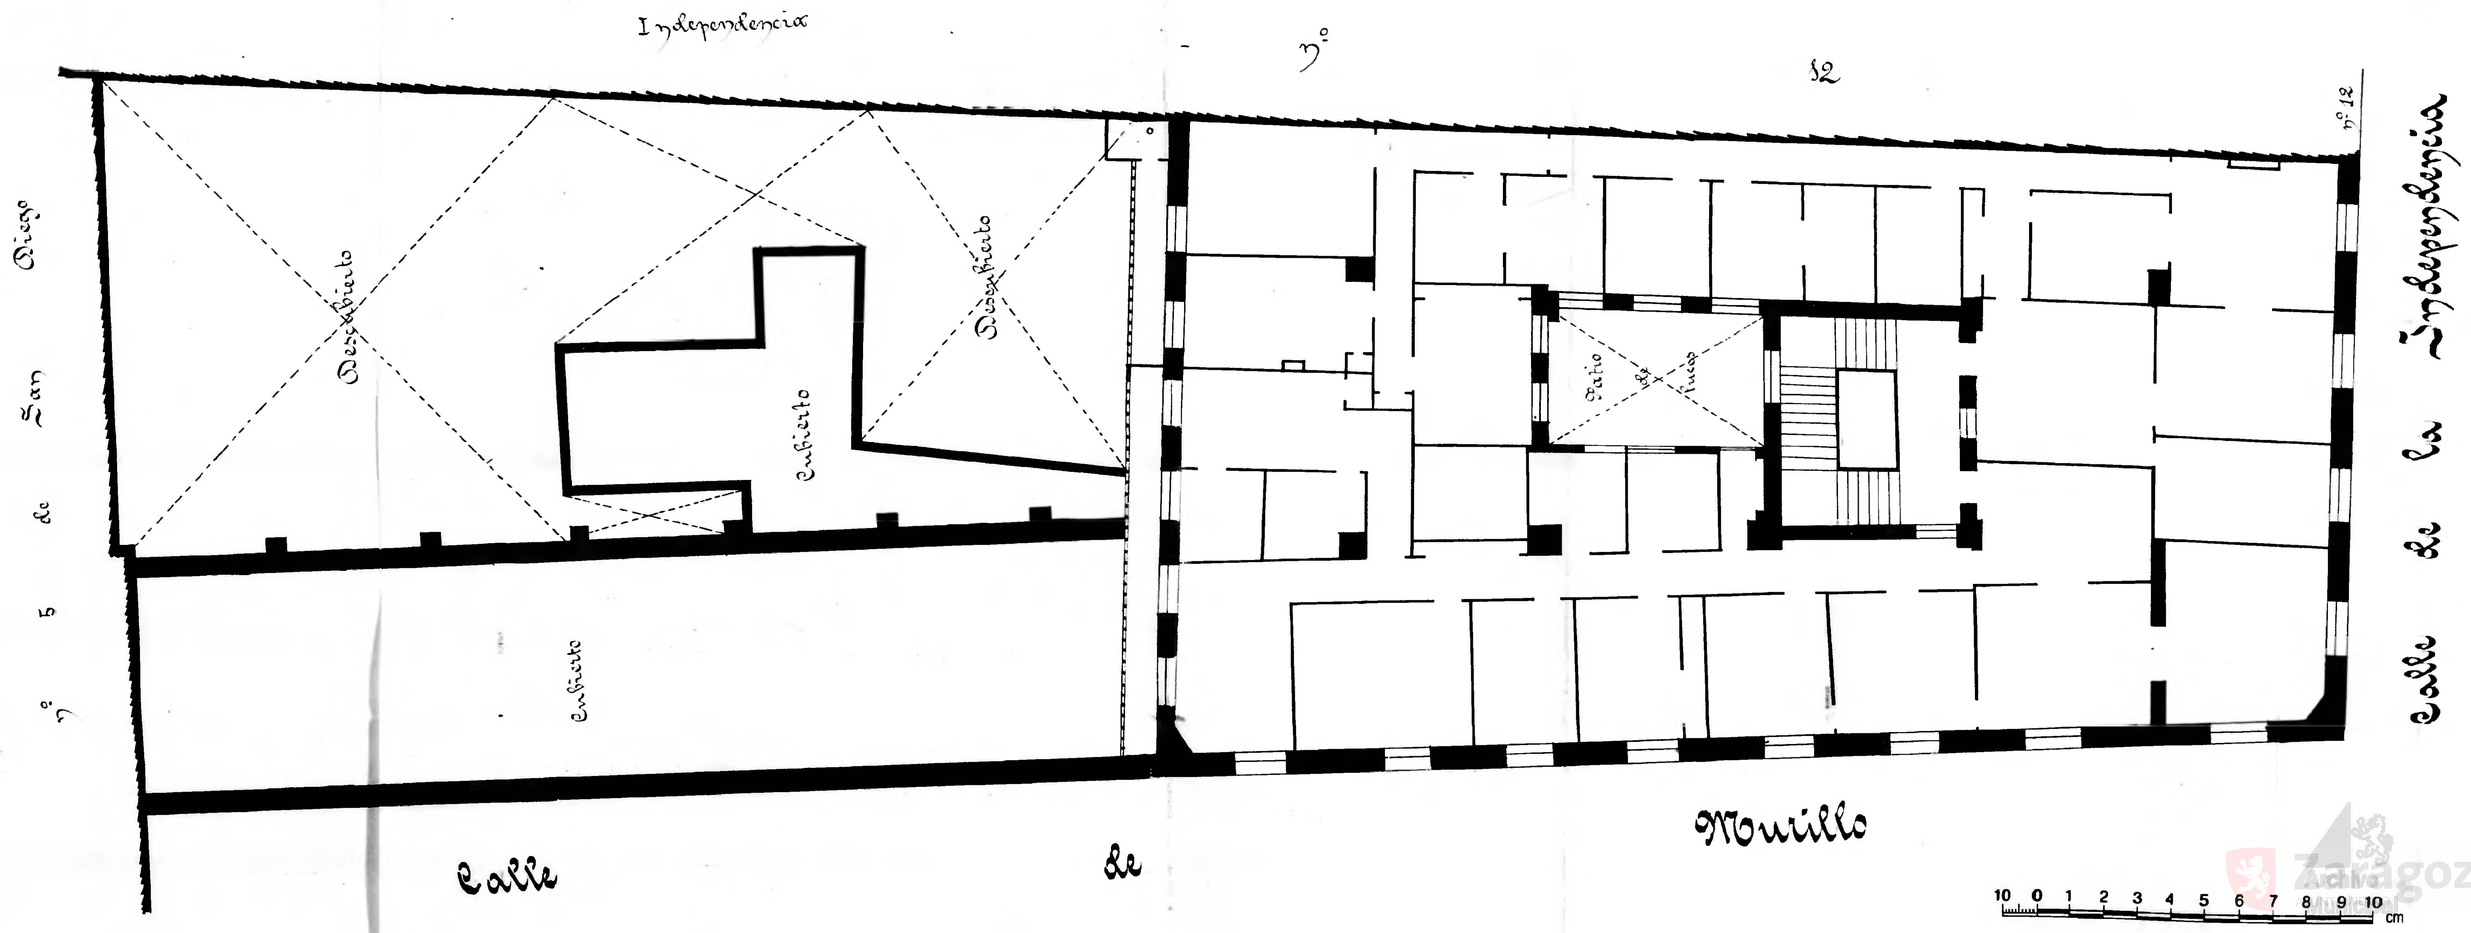

Zaragoza Activa