Calle de la Misericordia
Número no tiene (aunque por la numeración le corresponda el 9 dupl.do y 9 trip.do
Pisos 2 Planta Gral.
Propietario, D. Casimiro Lobera

Ver otros planos de esta casa

entre 9 y 11 - fecal

6

Escala de 1:100

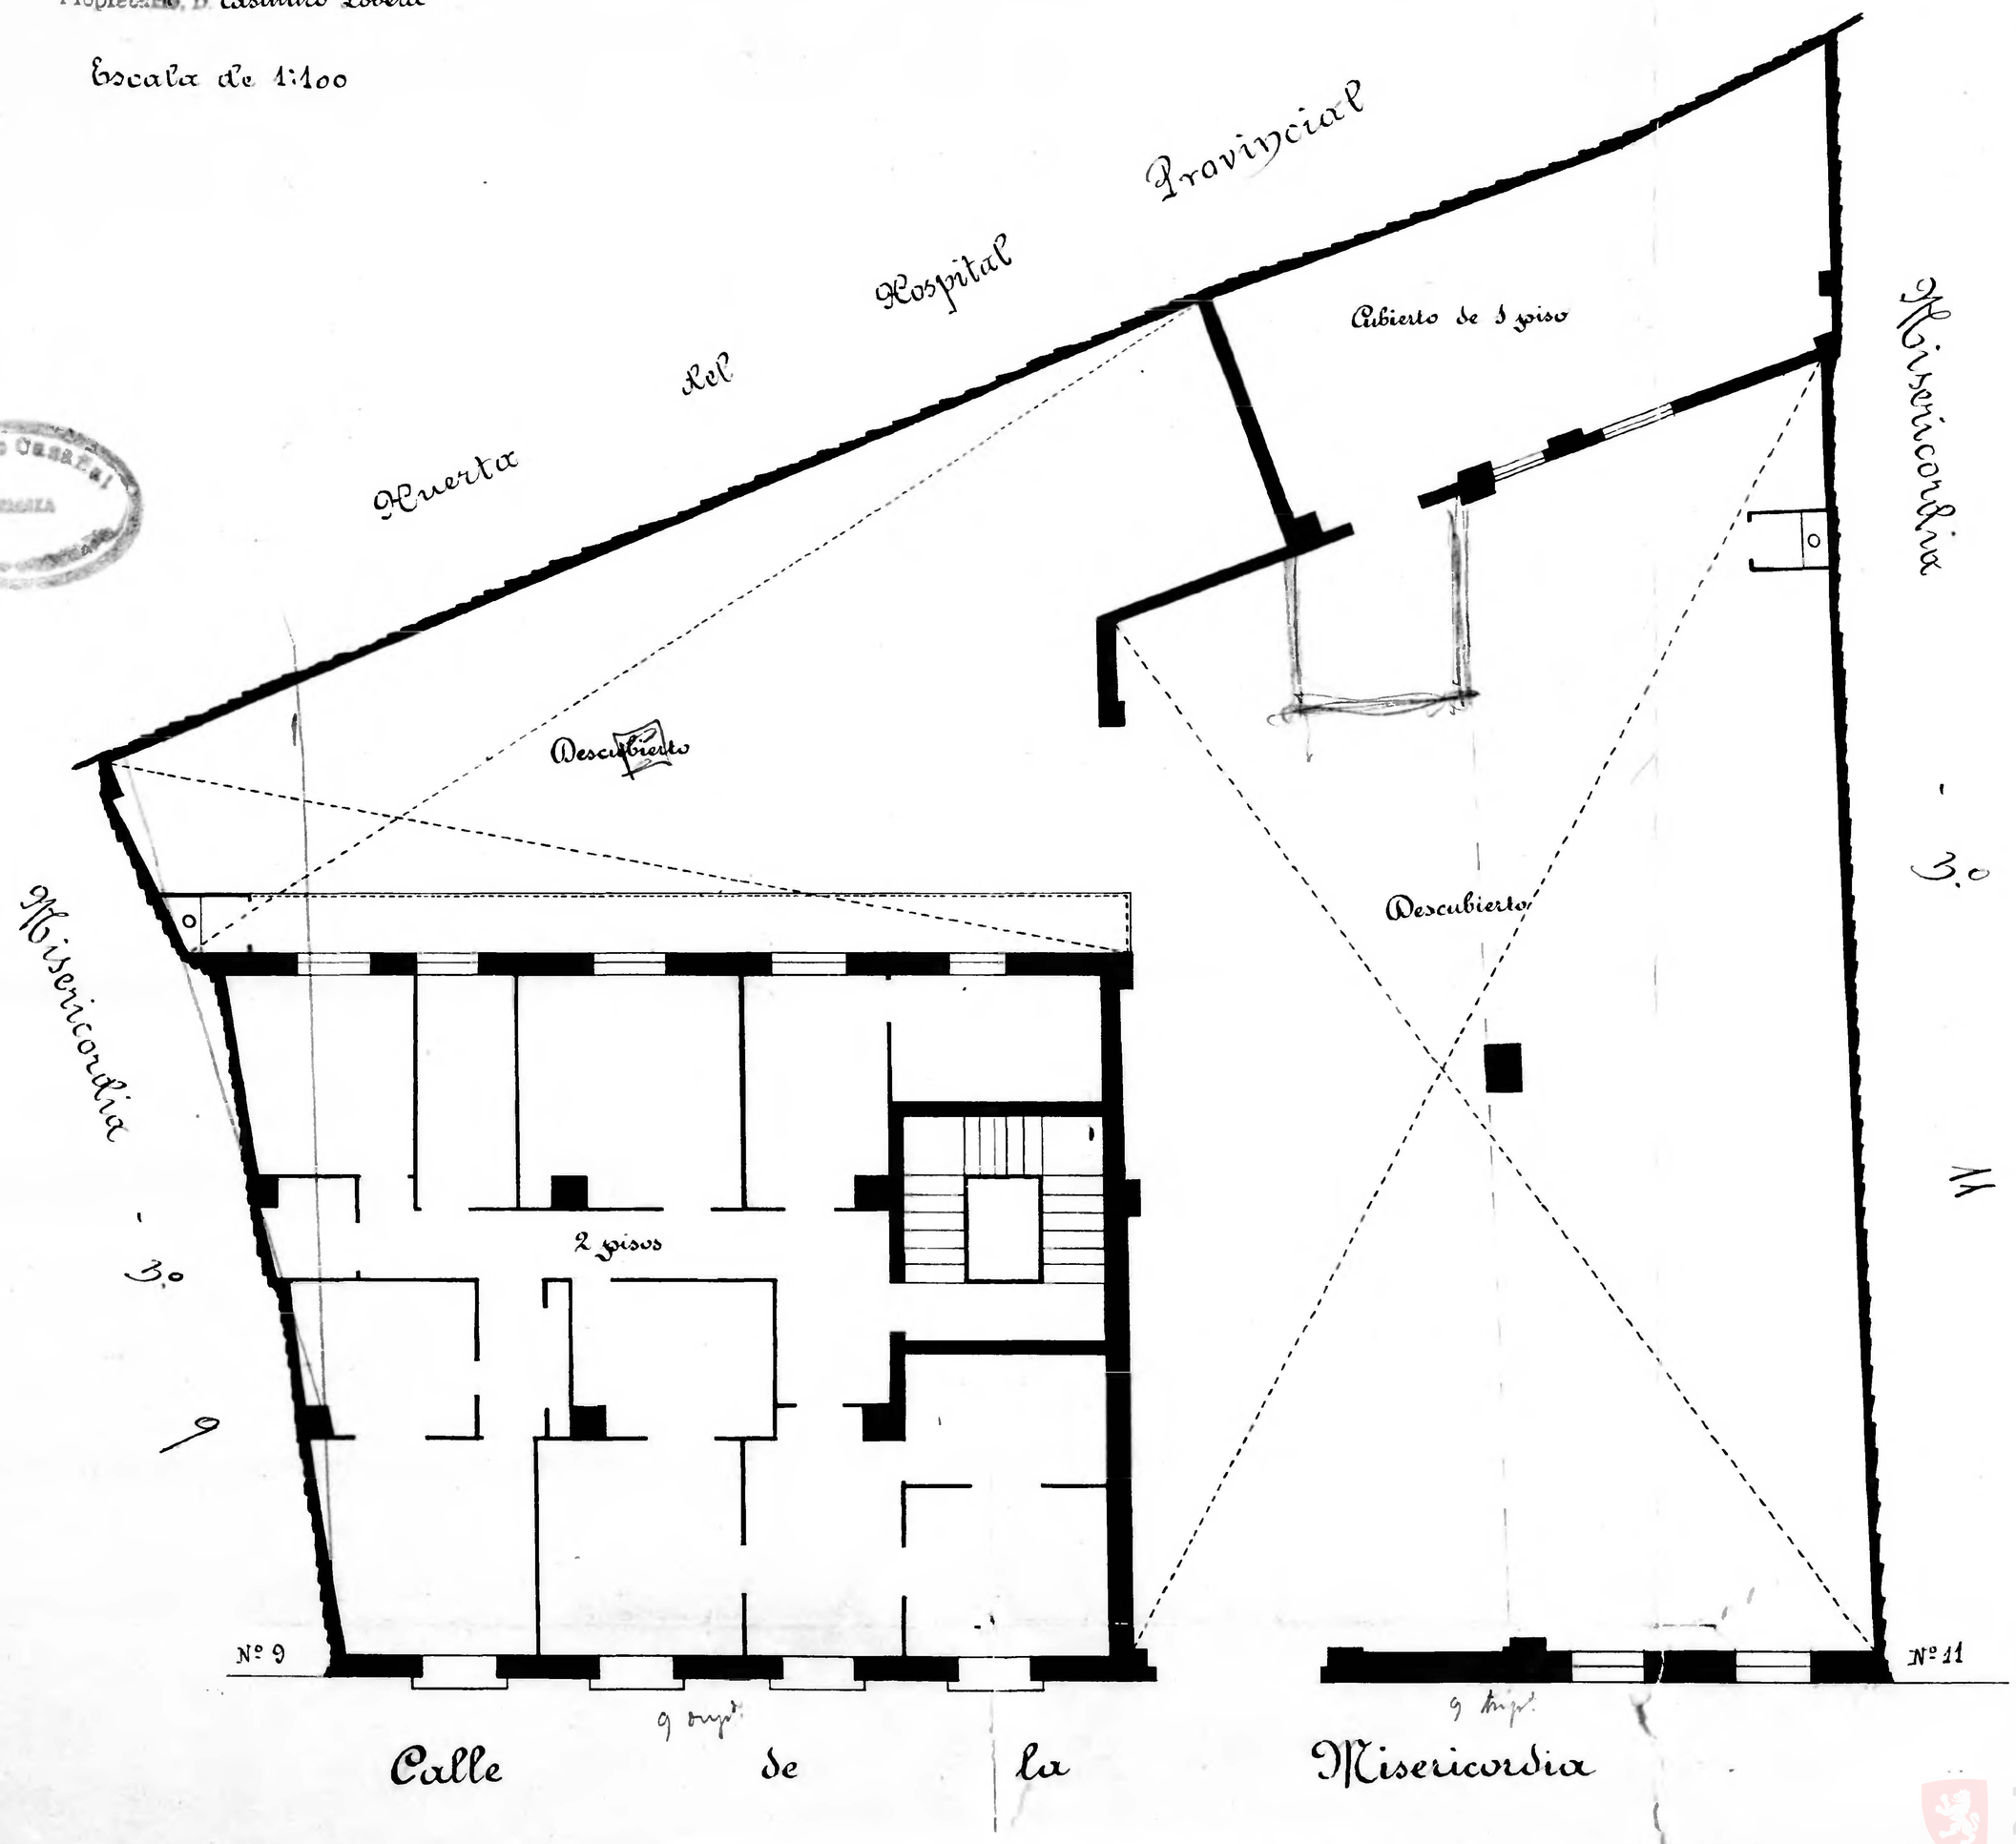

Archivo Municipal Zaragoza