24

Calle de Misericordia
Núm. 11
Clase 4 Planta Real.
Propietario D. Hermandad de la Sopa

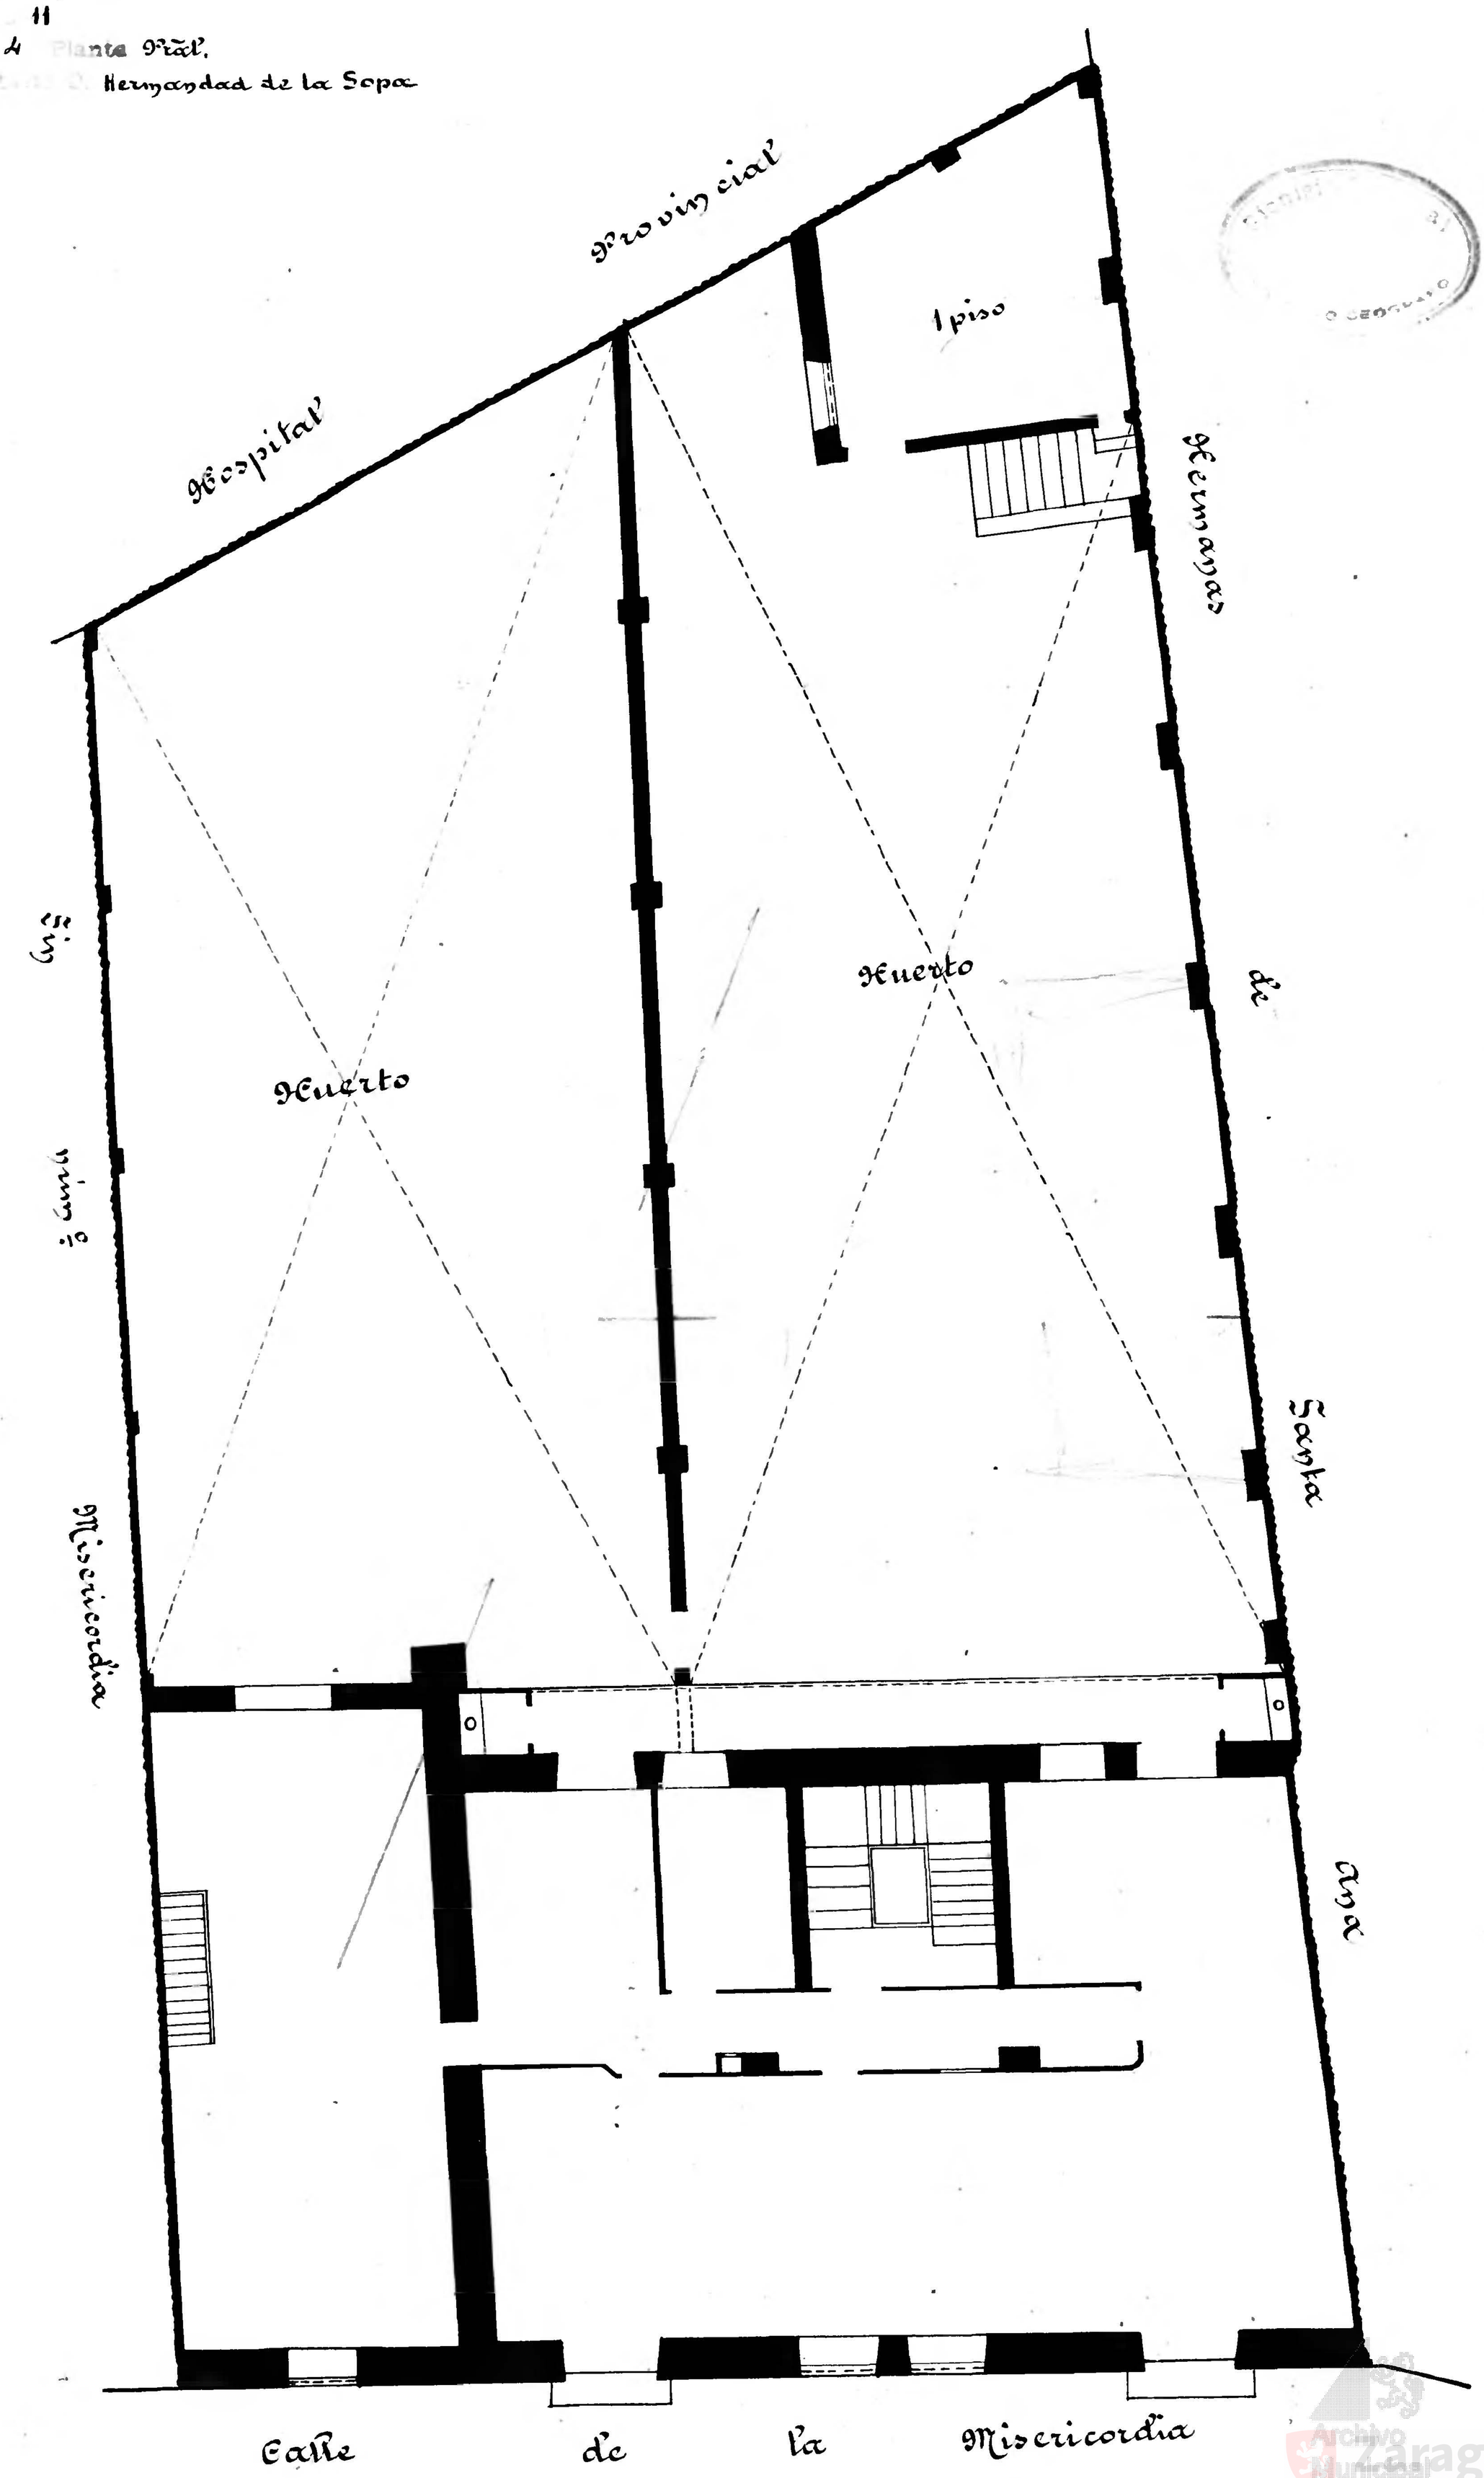

Archivo Municipal Zaragoza AYUNTAMIENTO