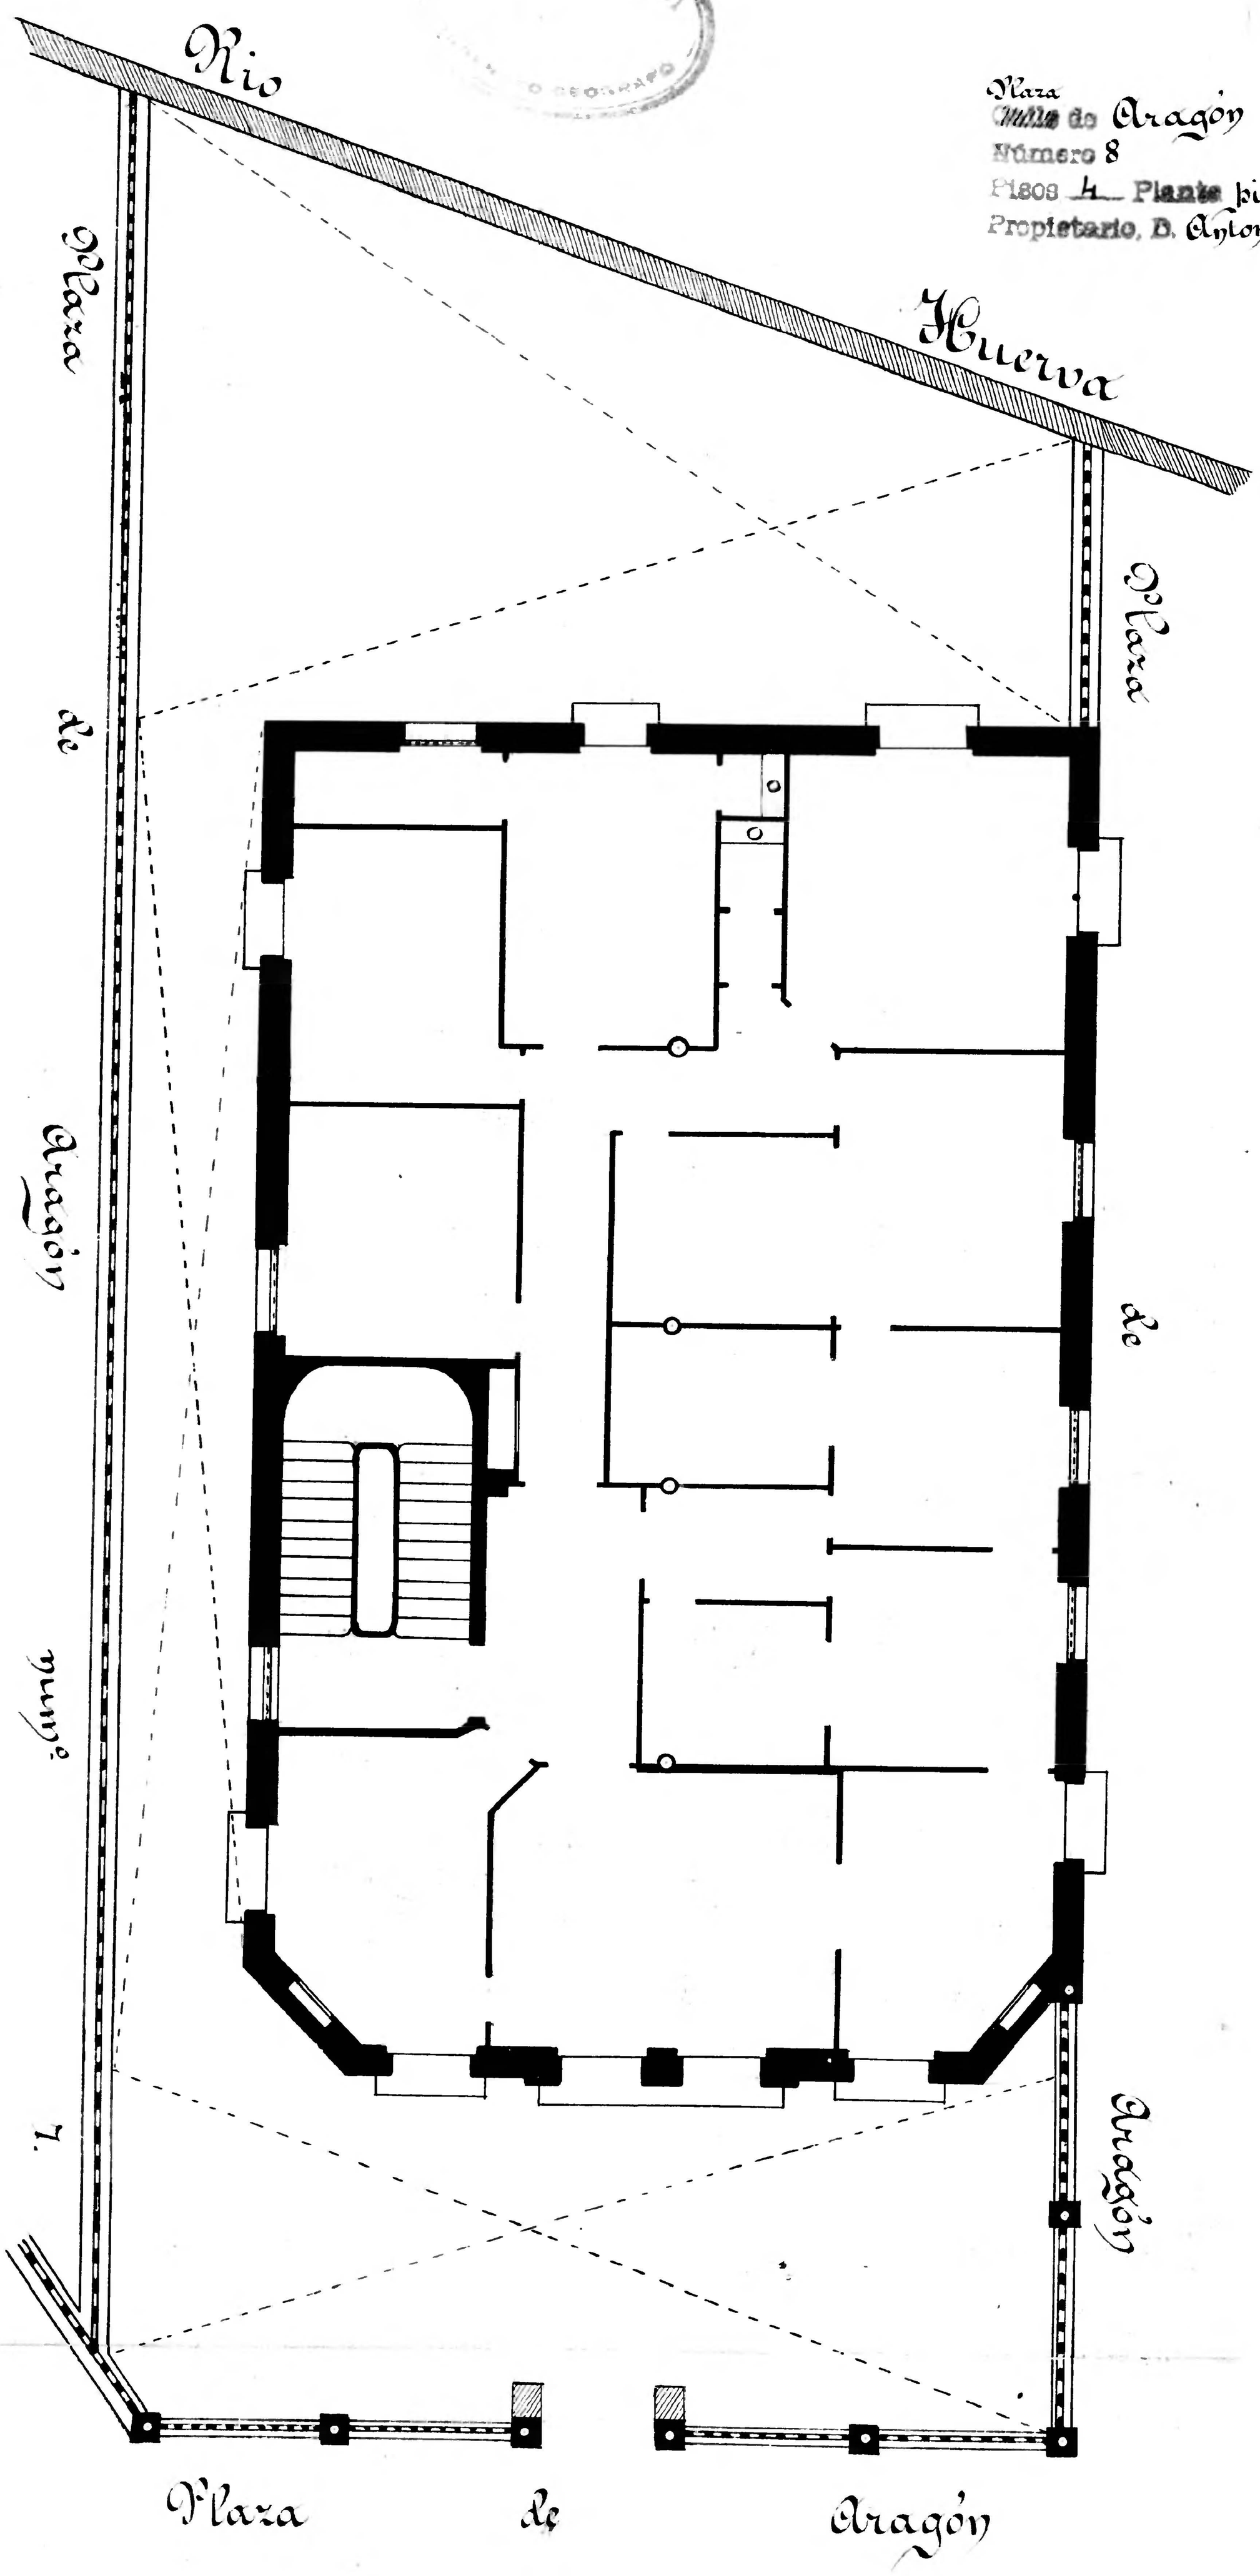
Plaza de Aragón Número 8
Pisos 4 Planta piso 2º
Propietario, D. Antonio Escudero
Rio Huerva
Plaza de Aragón
Plaza de Aragón
Plaza de Aragón
10 0 1 2 3 4 5 6 7 8 9 10 cm