Calle de Santa Engracia
Número 3 y 5
Pisos 4 Planta piso pral y baja
Propietaria Dª Josefa Ramón

C/ Santa Engracia, 3-5

6

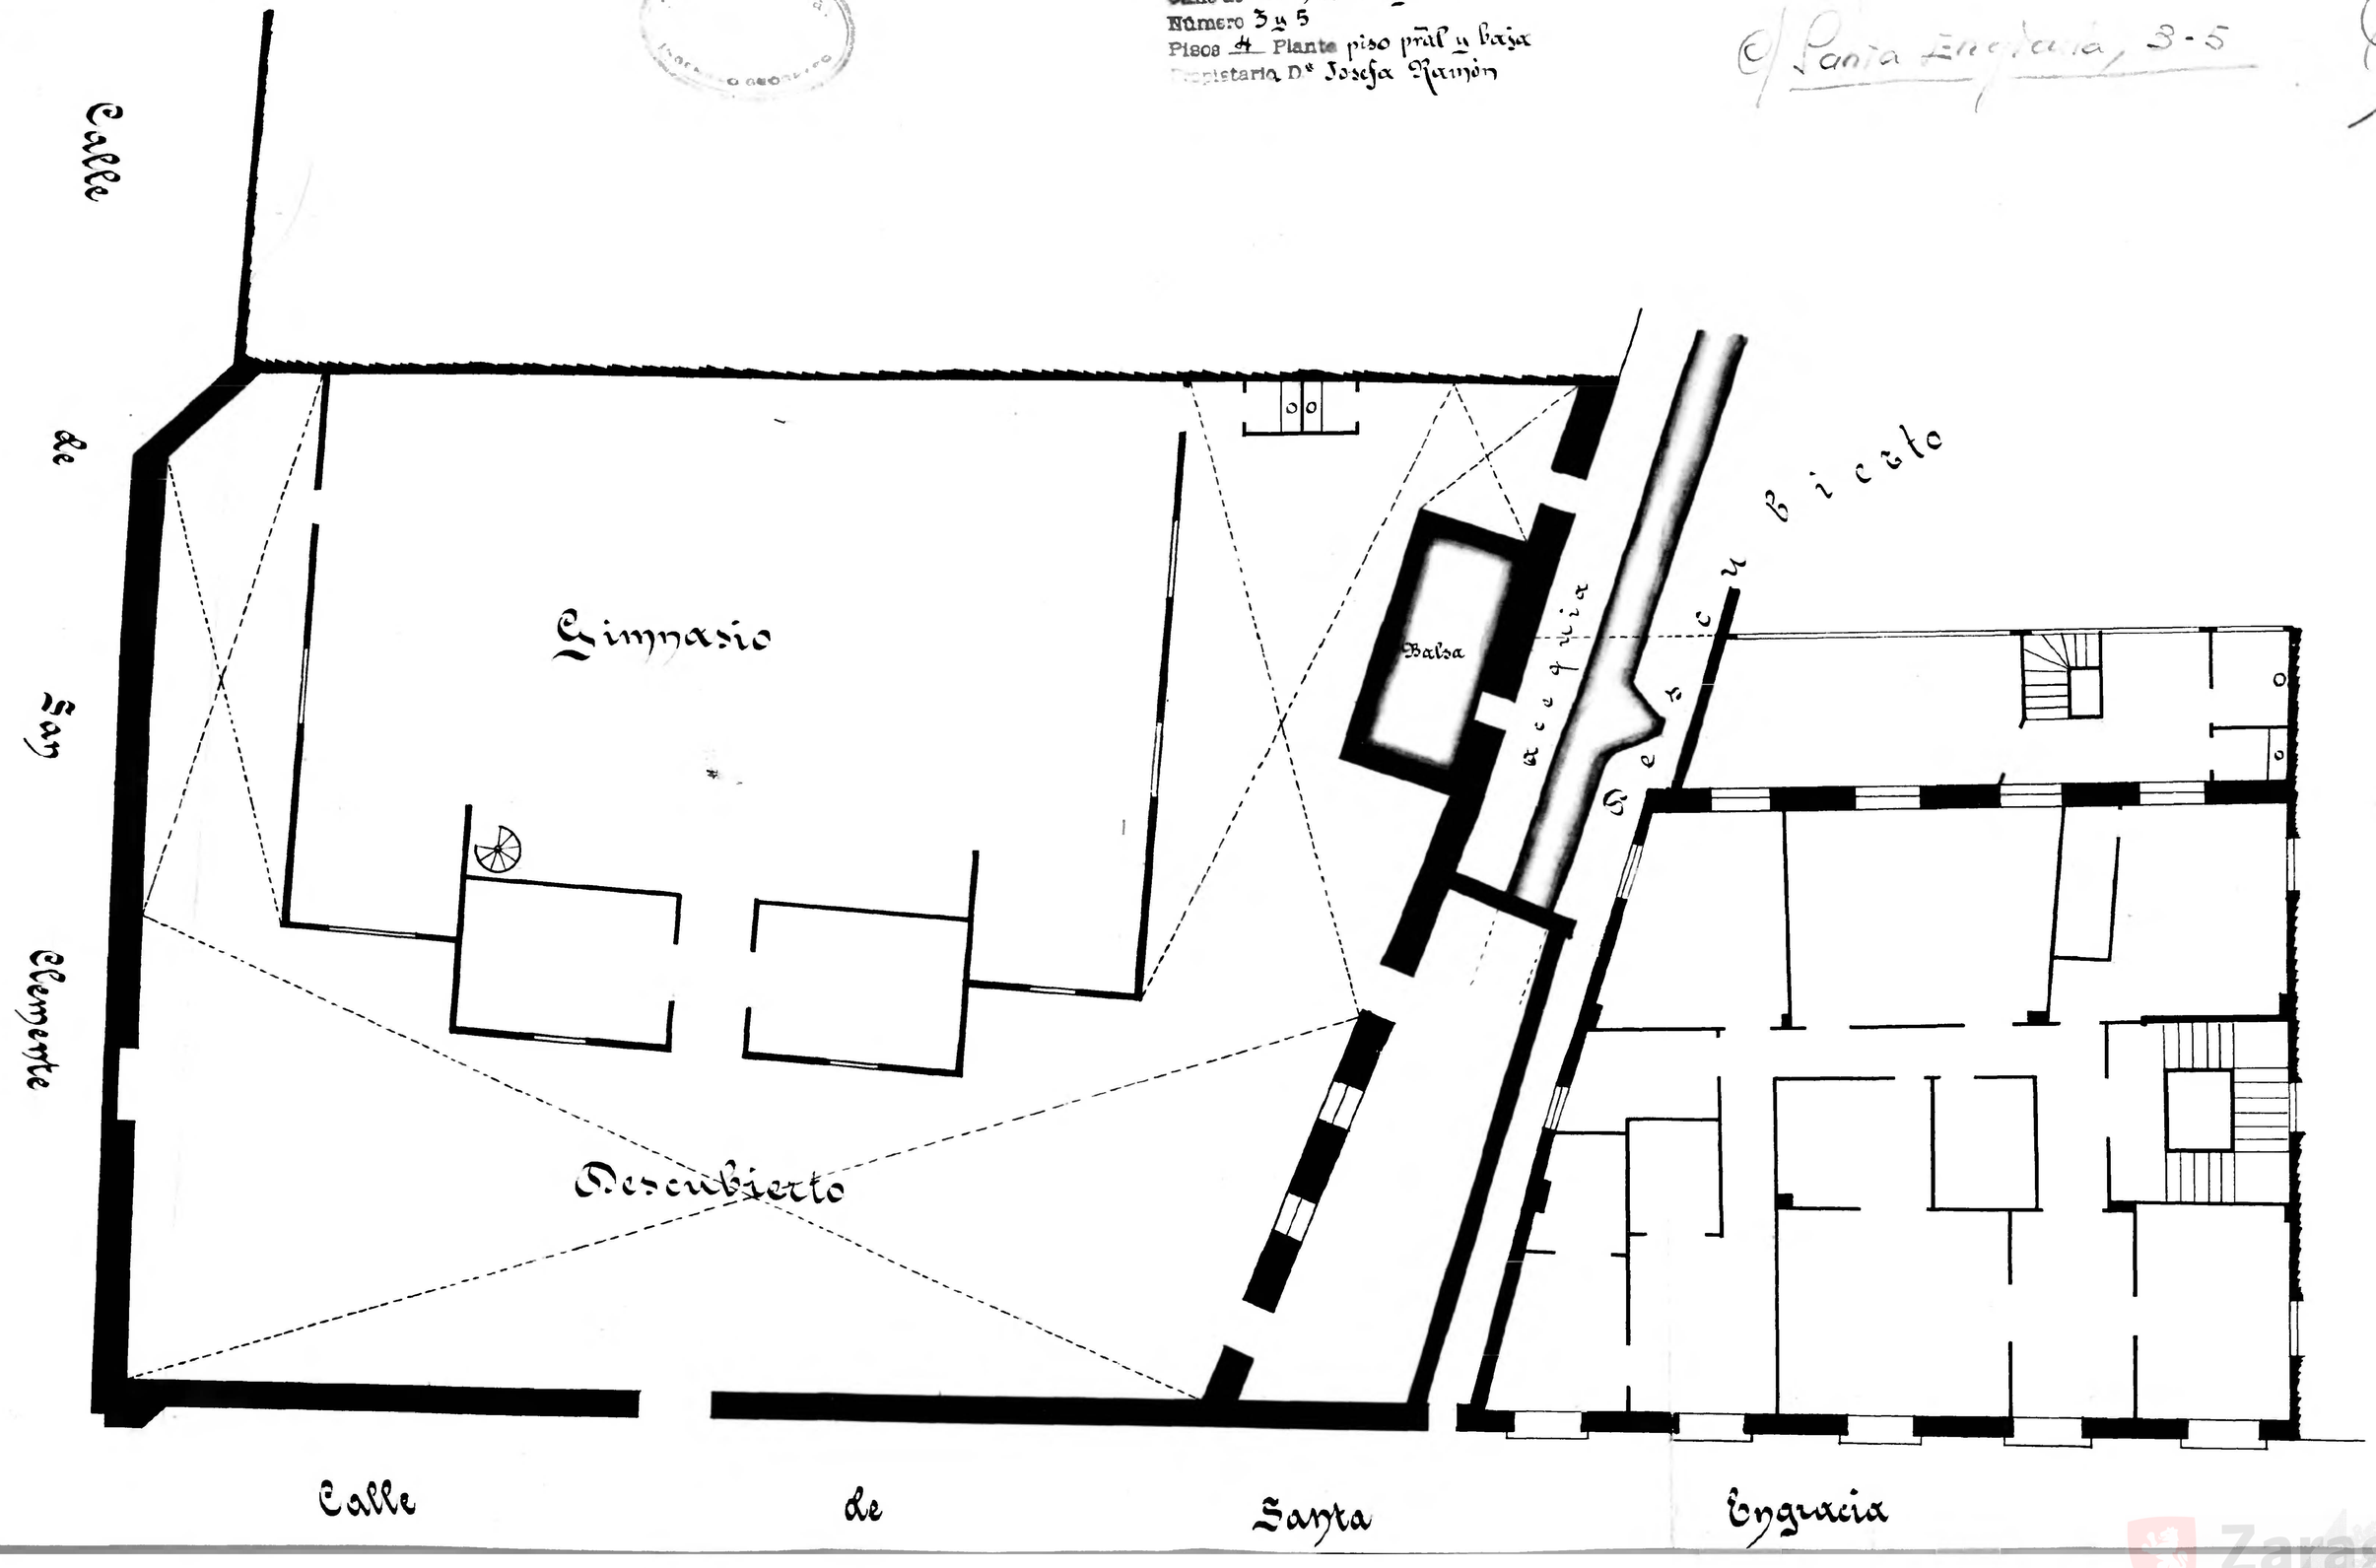

10 0 1 2 3 4 5 6 7 8 9 10 cm

Zaragoza
AYUNTAMIENTO
Municipal