Calle de San Clemente
Edificio nº 2 dup.do y 4
Plano 5 Planta baja
Propietario Dª Teela Fole

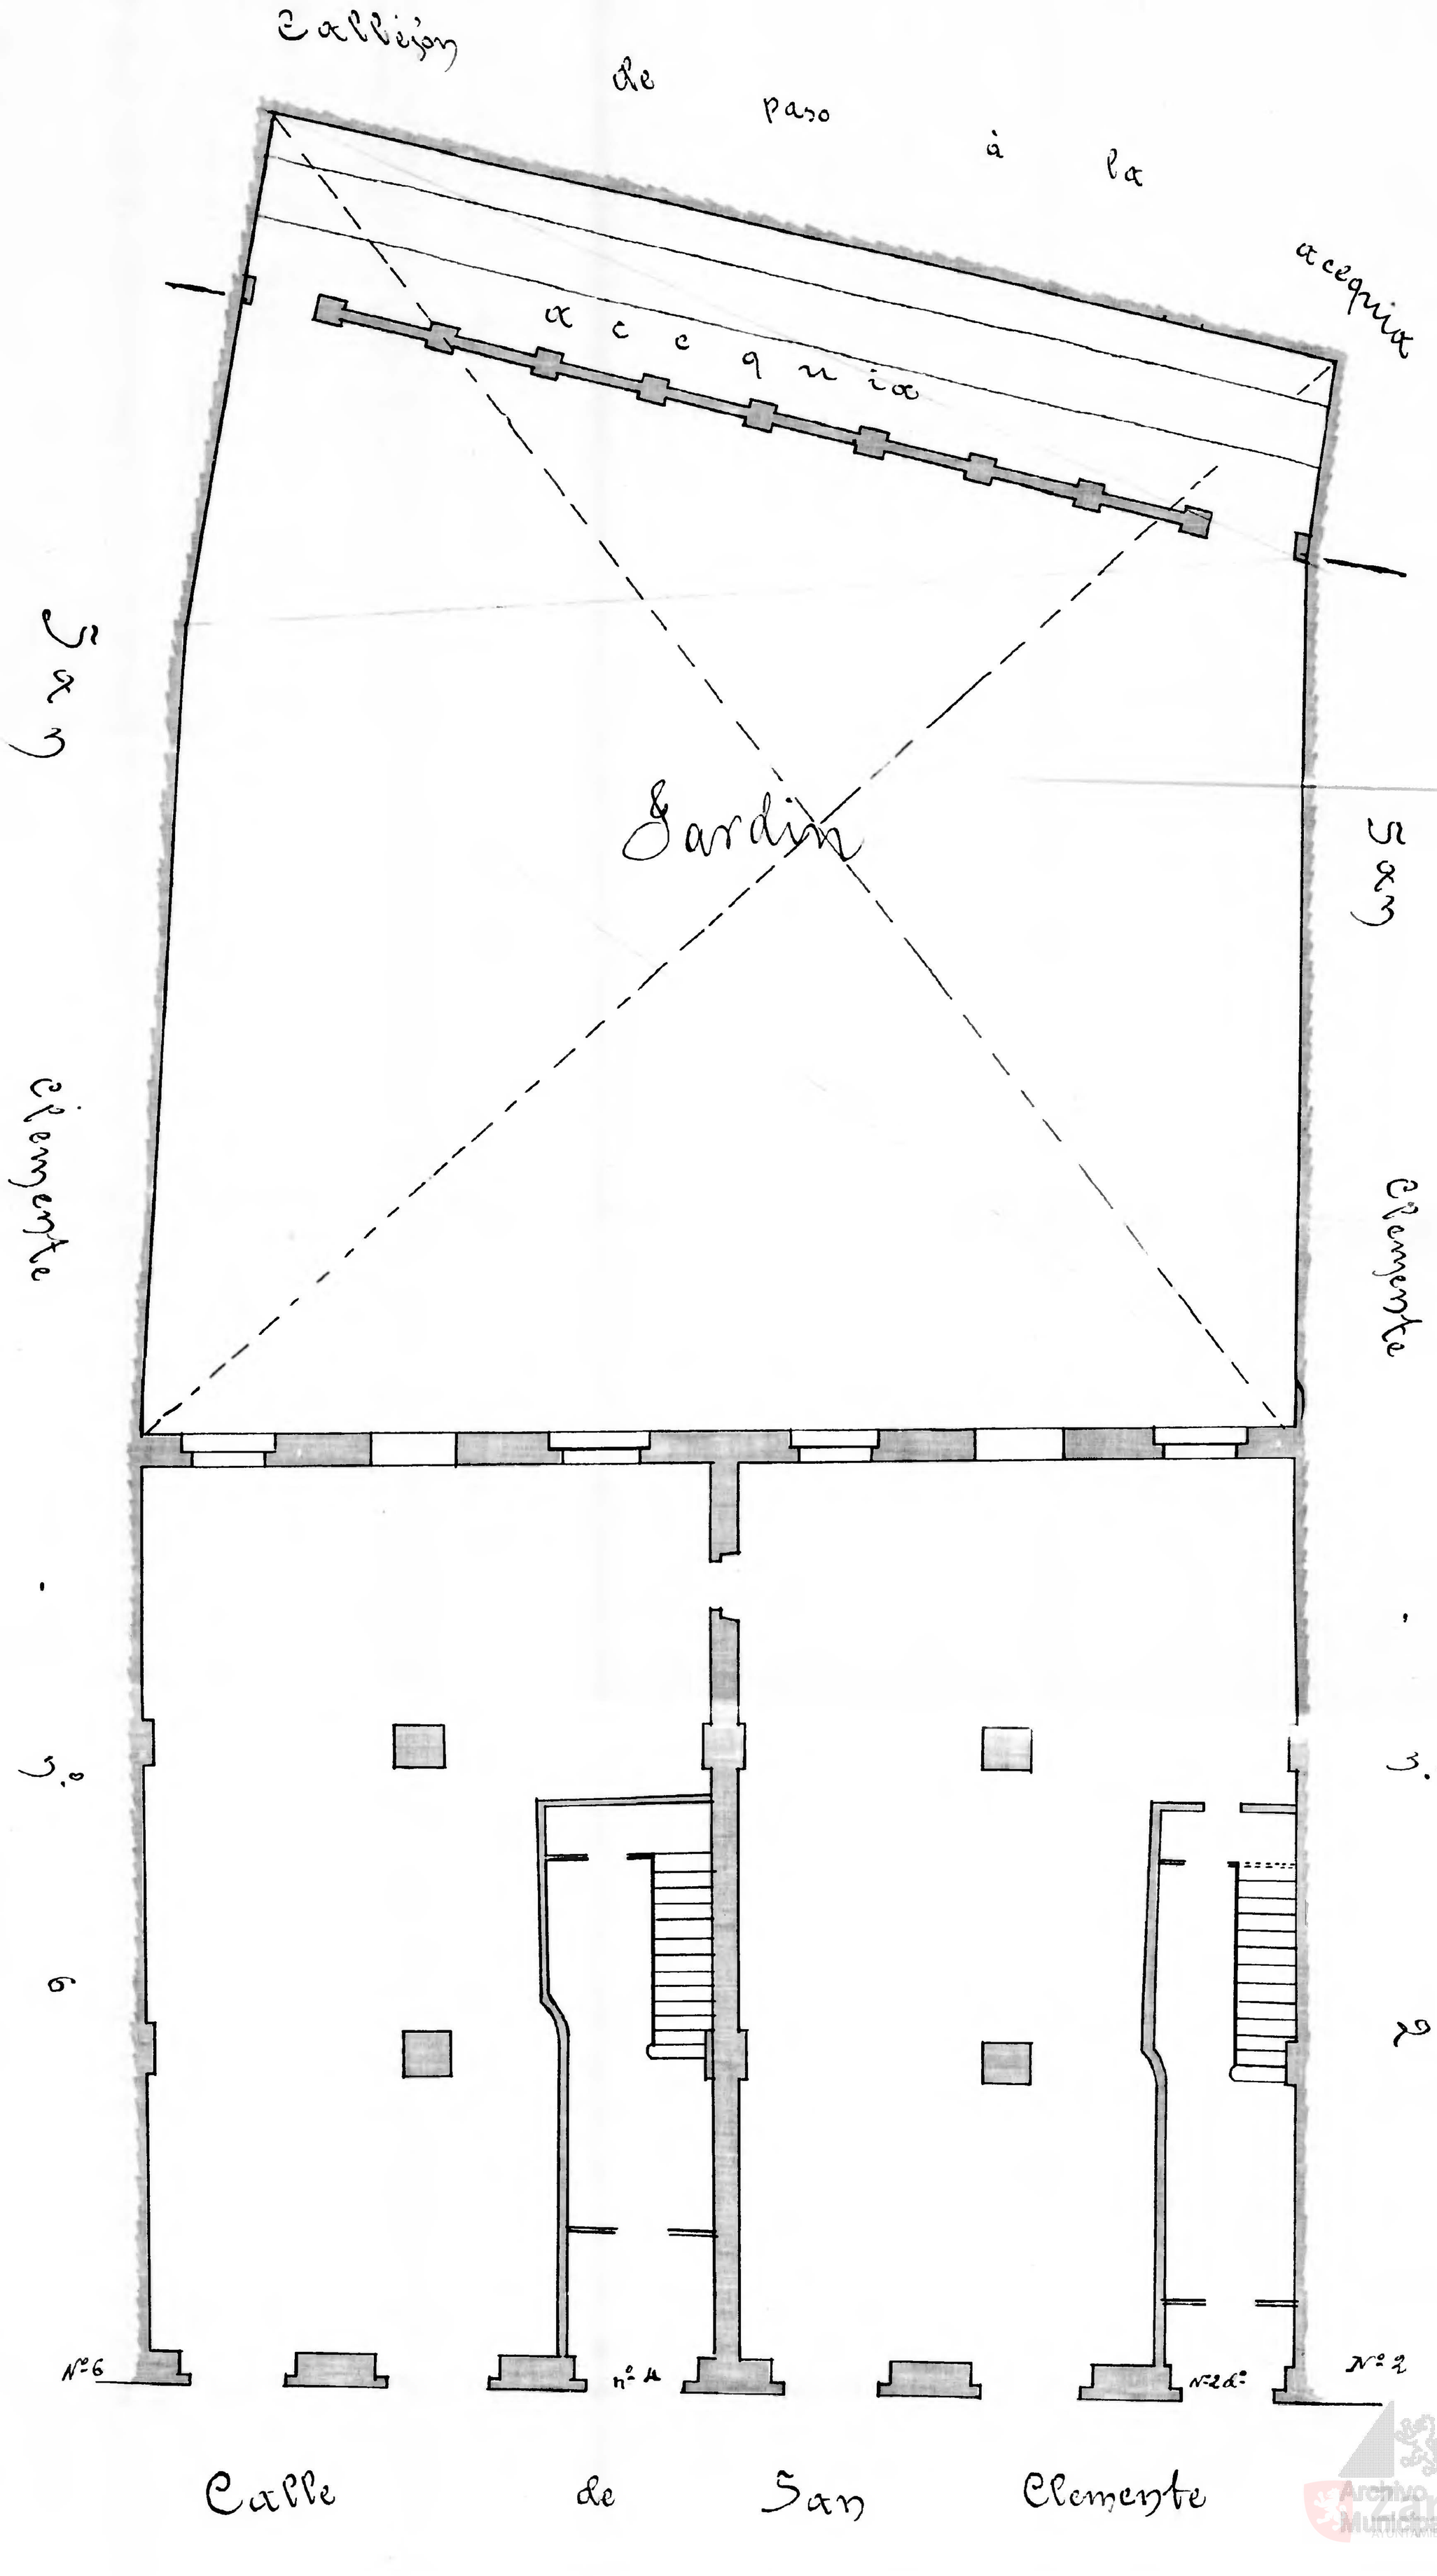

Calle de San Clemente

Archivo Municipal Zaragoza AYUNTAMIENTO