Calle de San Clemente
Número 6
Pisos —— Planta Baja
Propietario Dª Pablo Oro

C/ San Clemente, 6

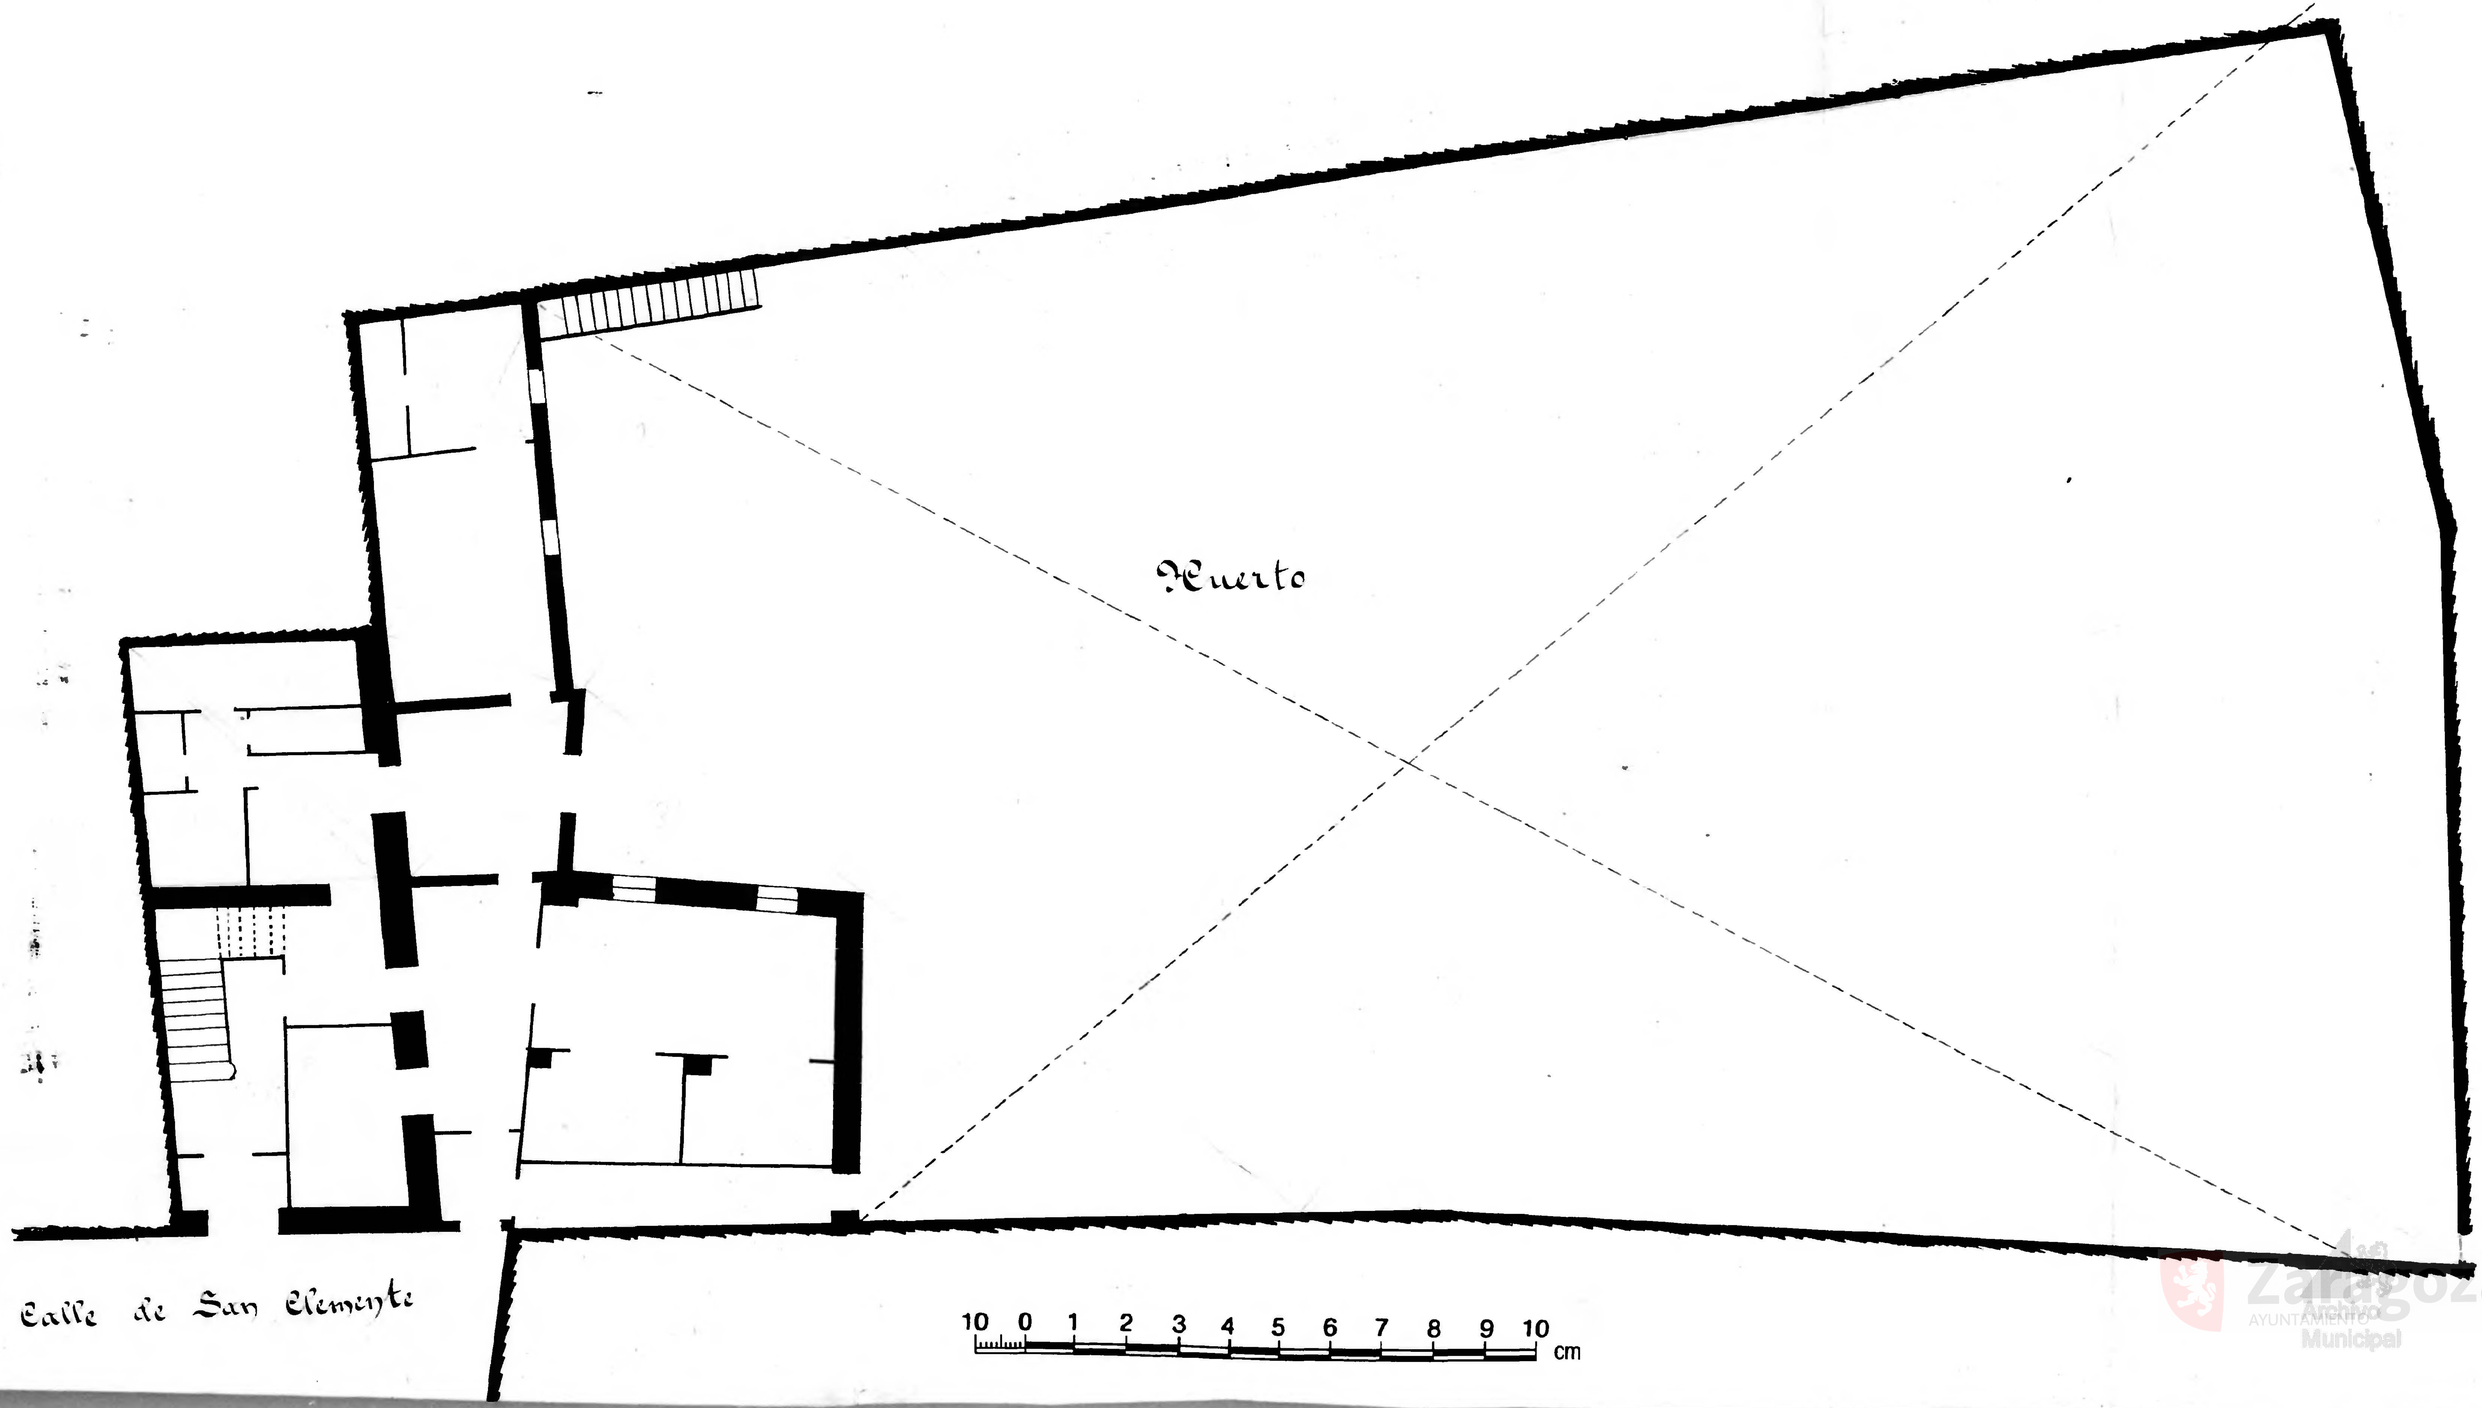

Zaragoza
AYUNTAMIENTO
Municipal