Calle de la Independencia
Número 23 y 25 y Zurita nº 2 acc.º
Pisos 3 — Planta pisos pral - 2º y baja
Propietario D. Manuel Pallás

Archivo Cartográfico Municipal Zaragoza

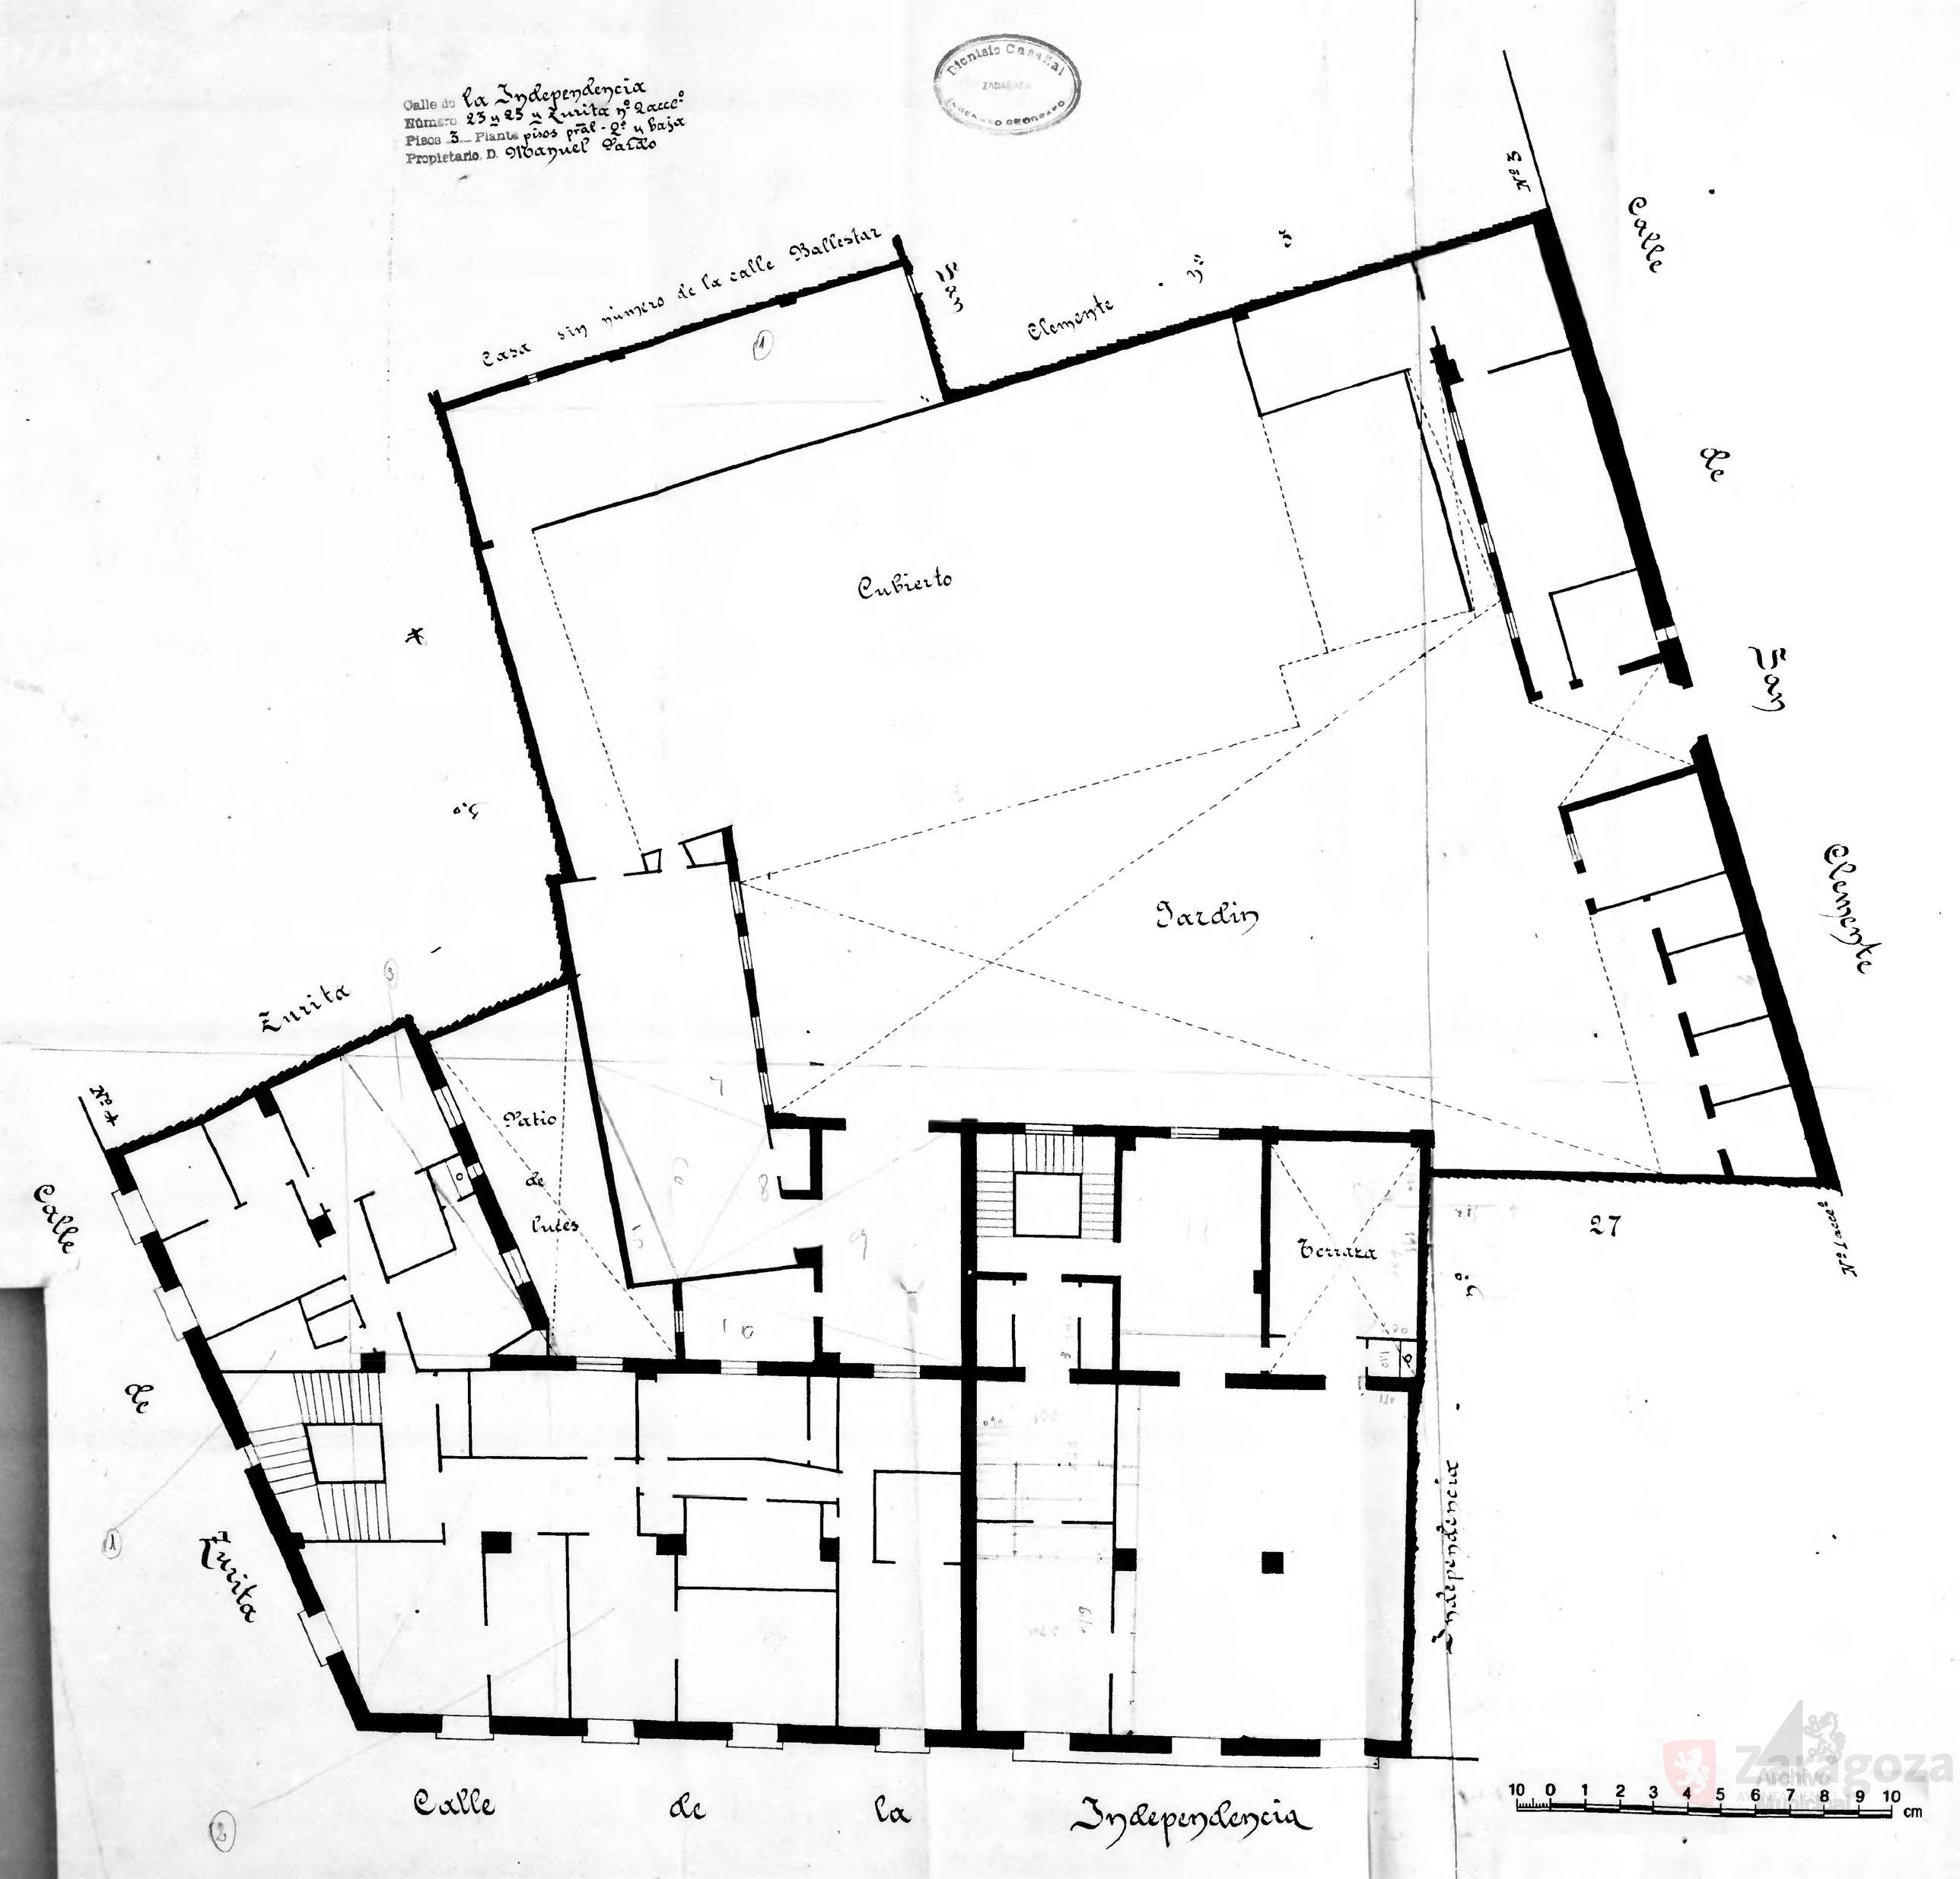

Zaragoza Archivo Administrativo Municipal