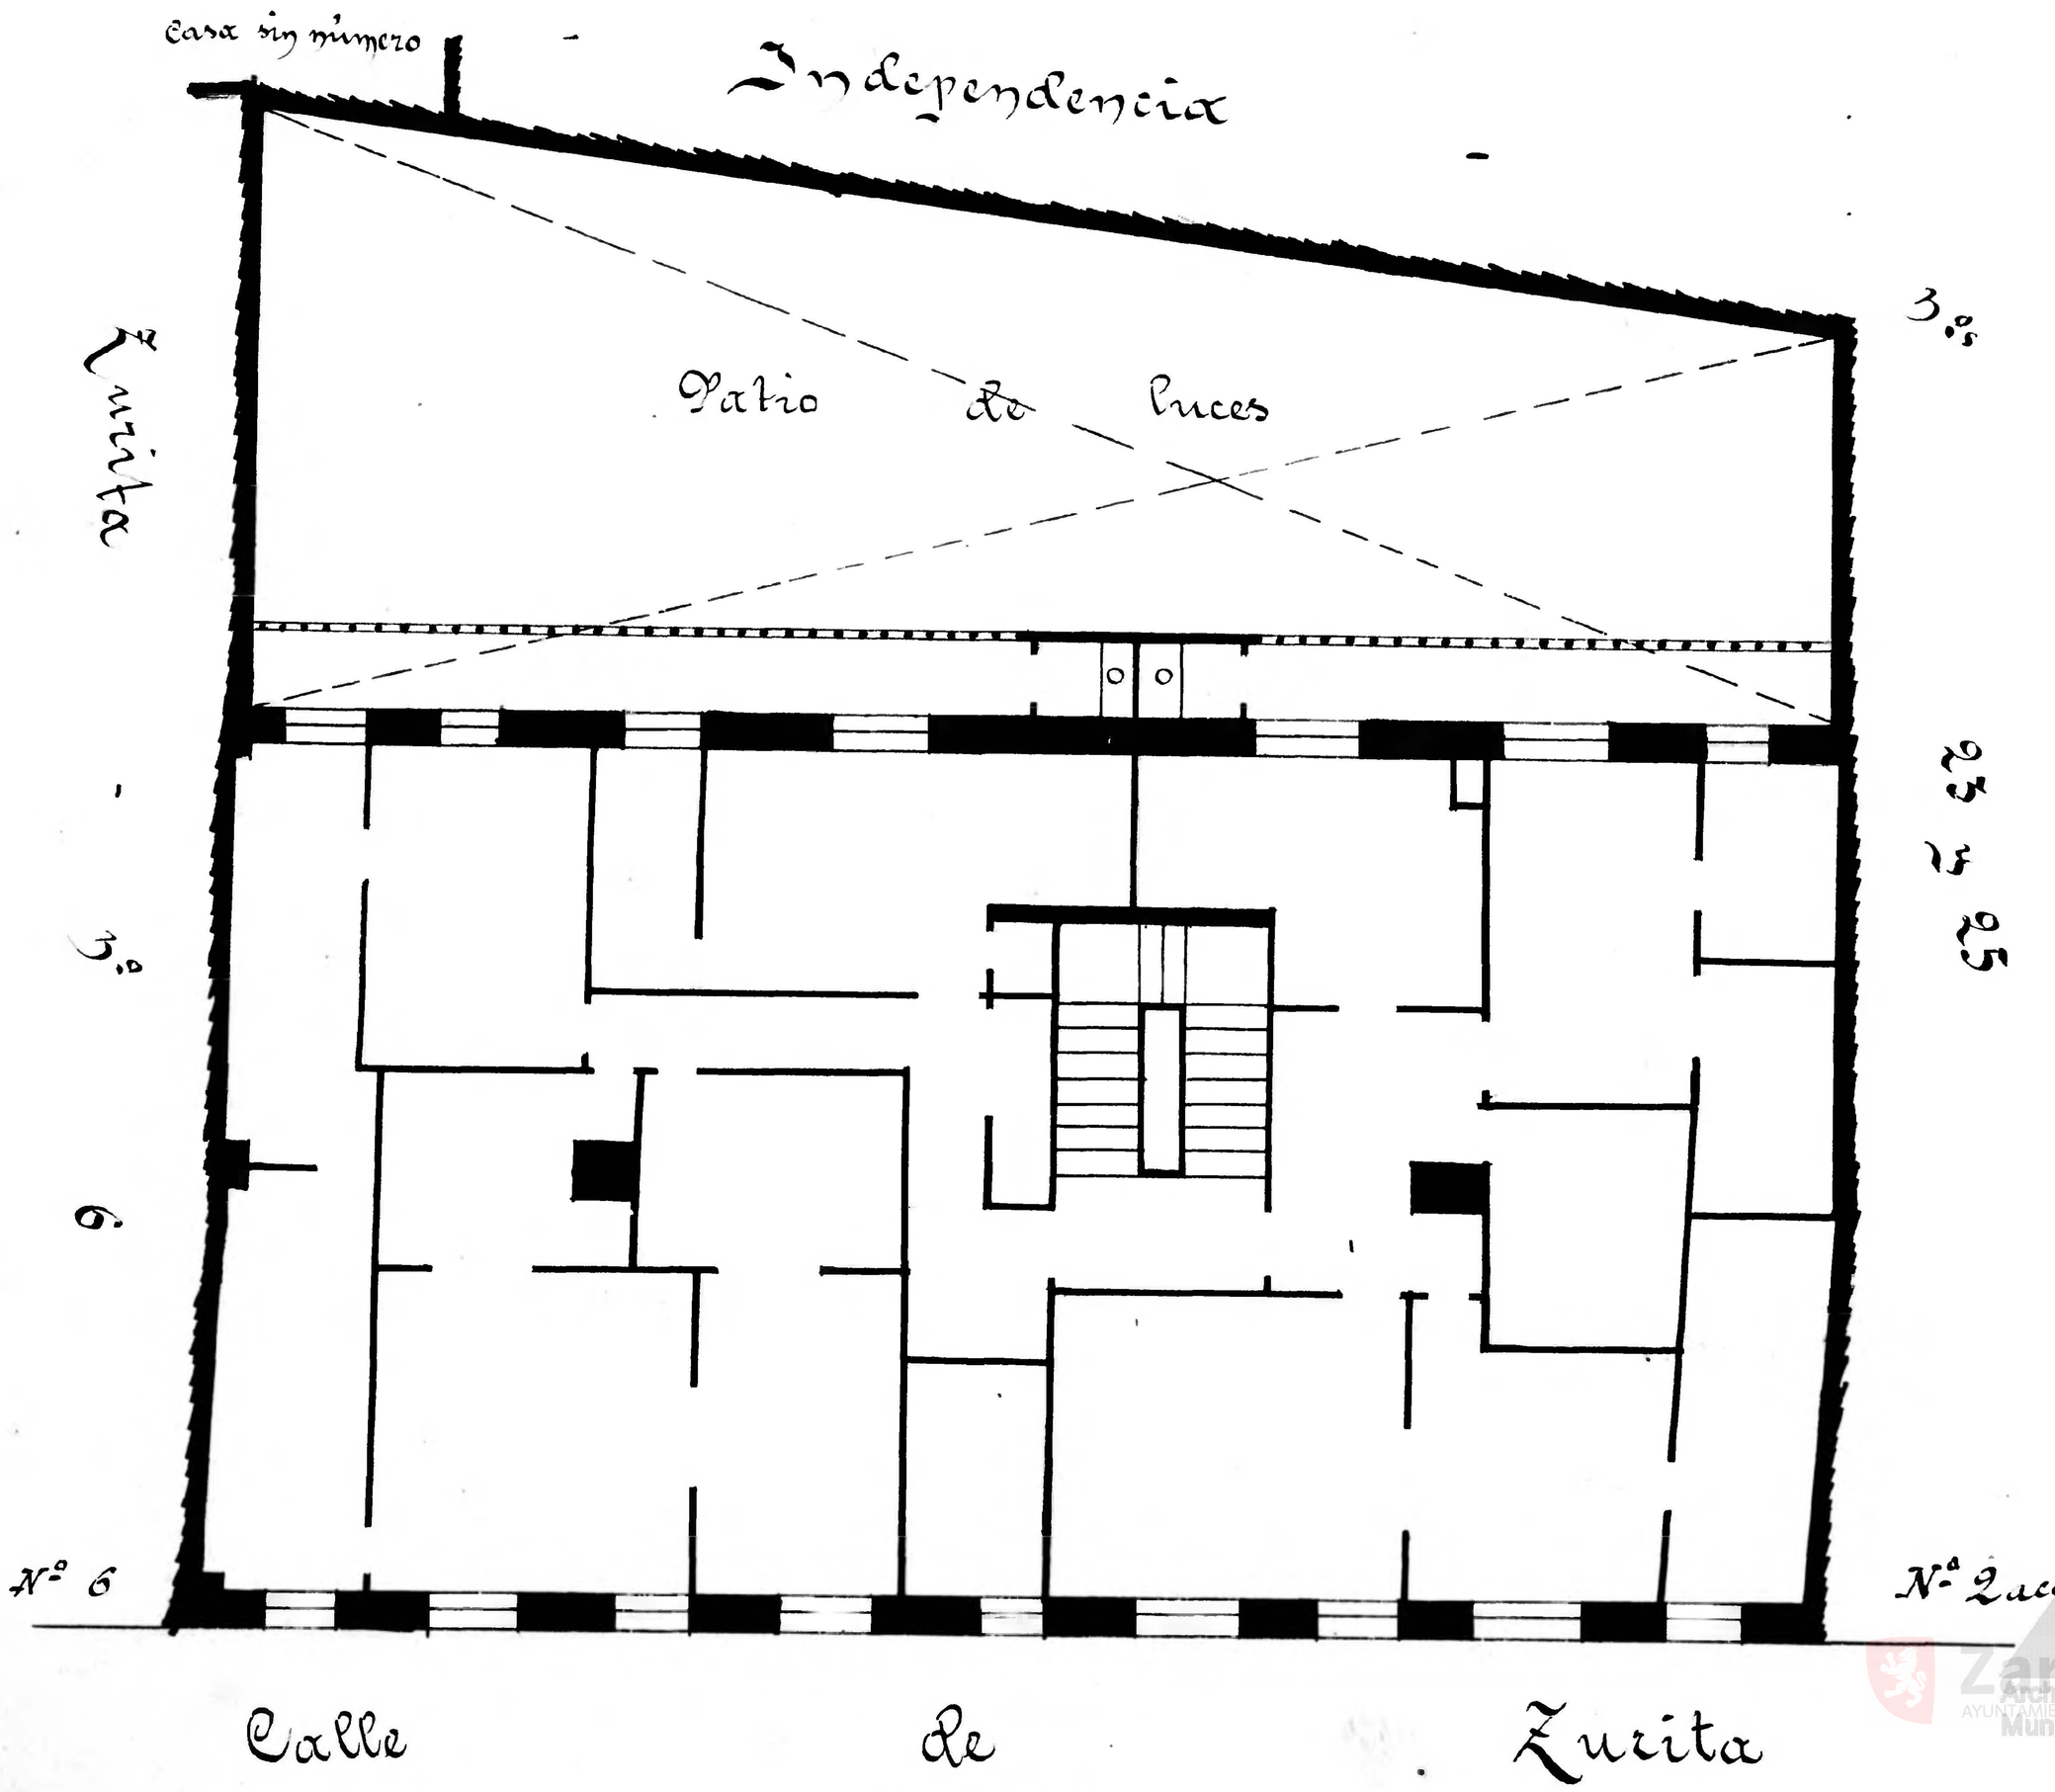Calle de Zurita
Número 4
Pisos 4 Planta pisos pral y entresuelo
Propietario D Félix Dieste