Calle San Miguel
Número 4
Piso 5 Planta piso 2º
Propietaria D.ª Petra Folguera

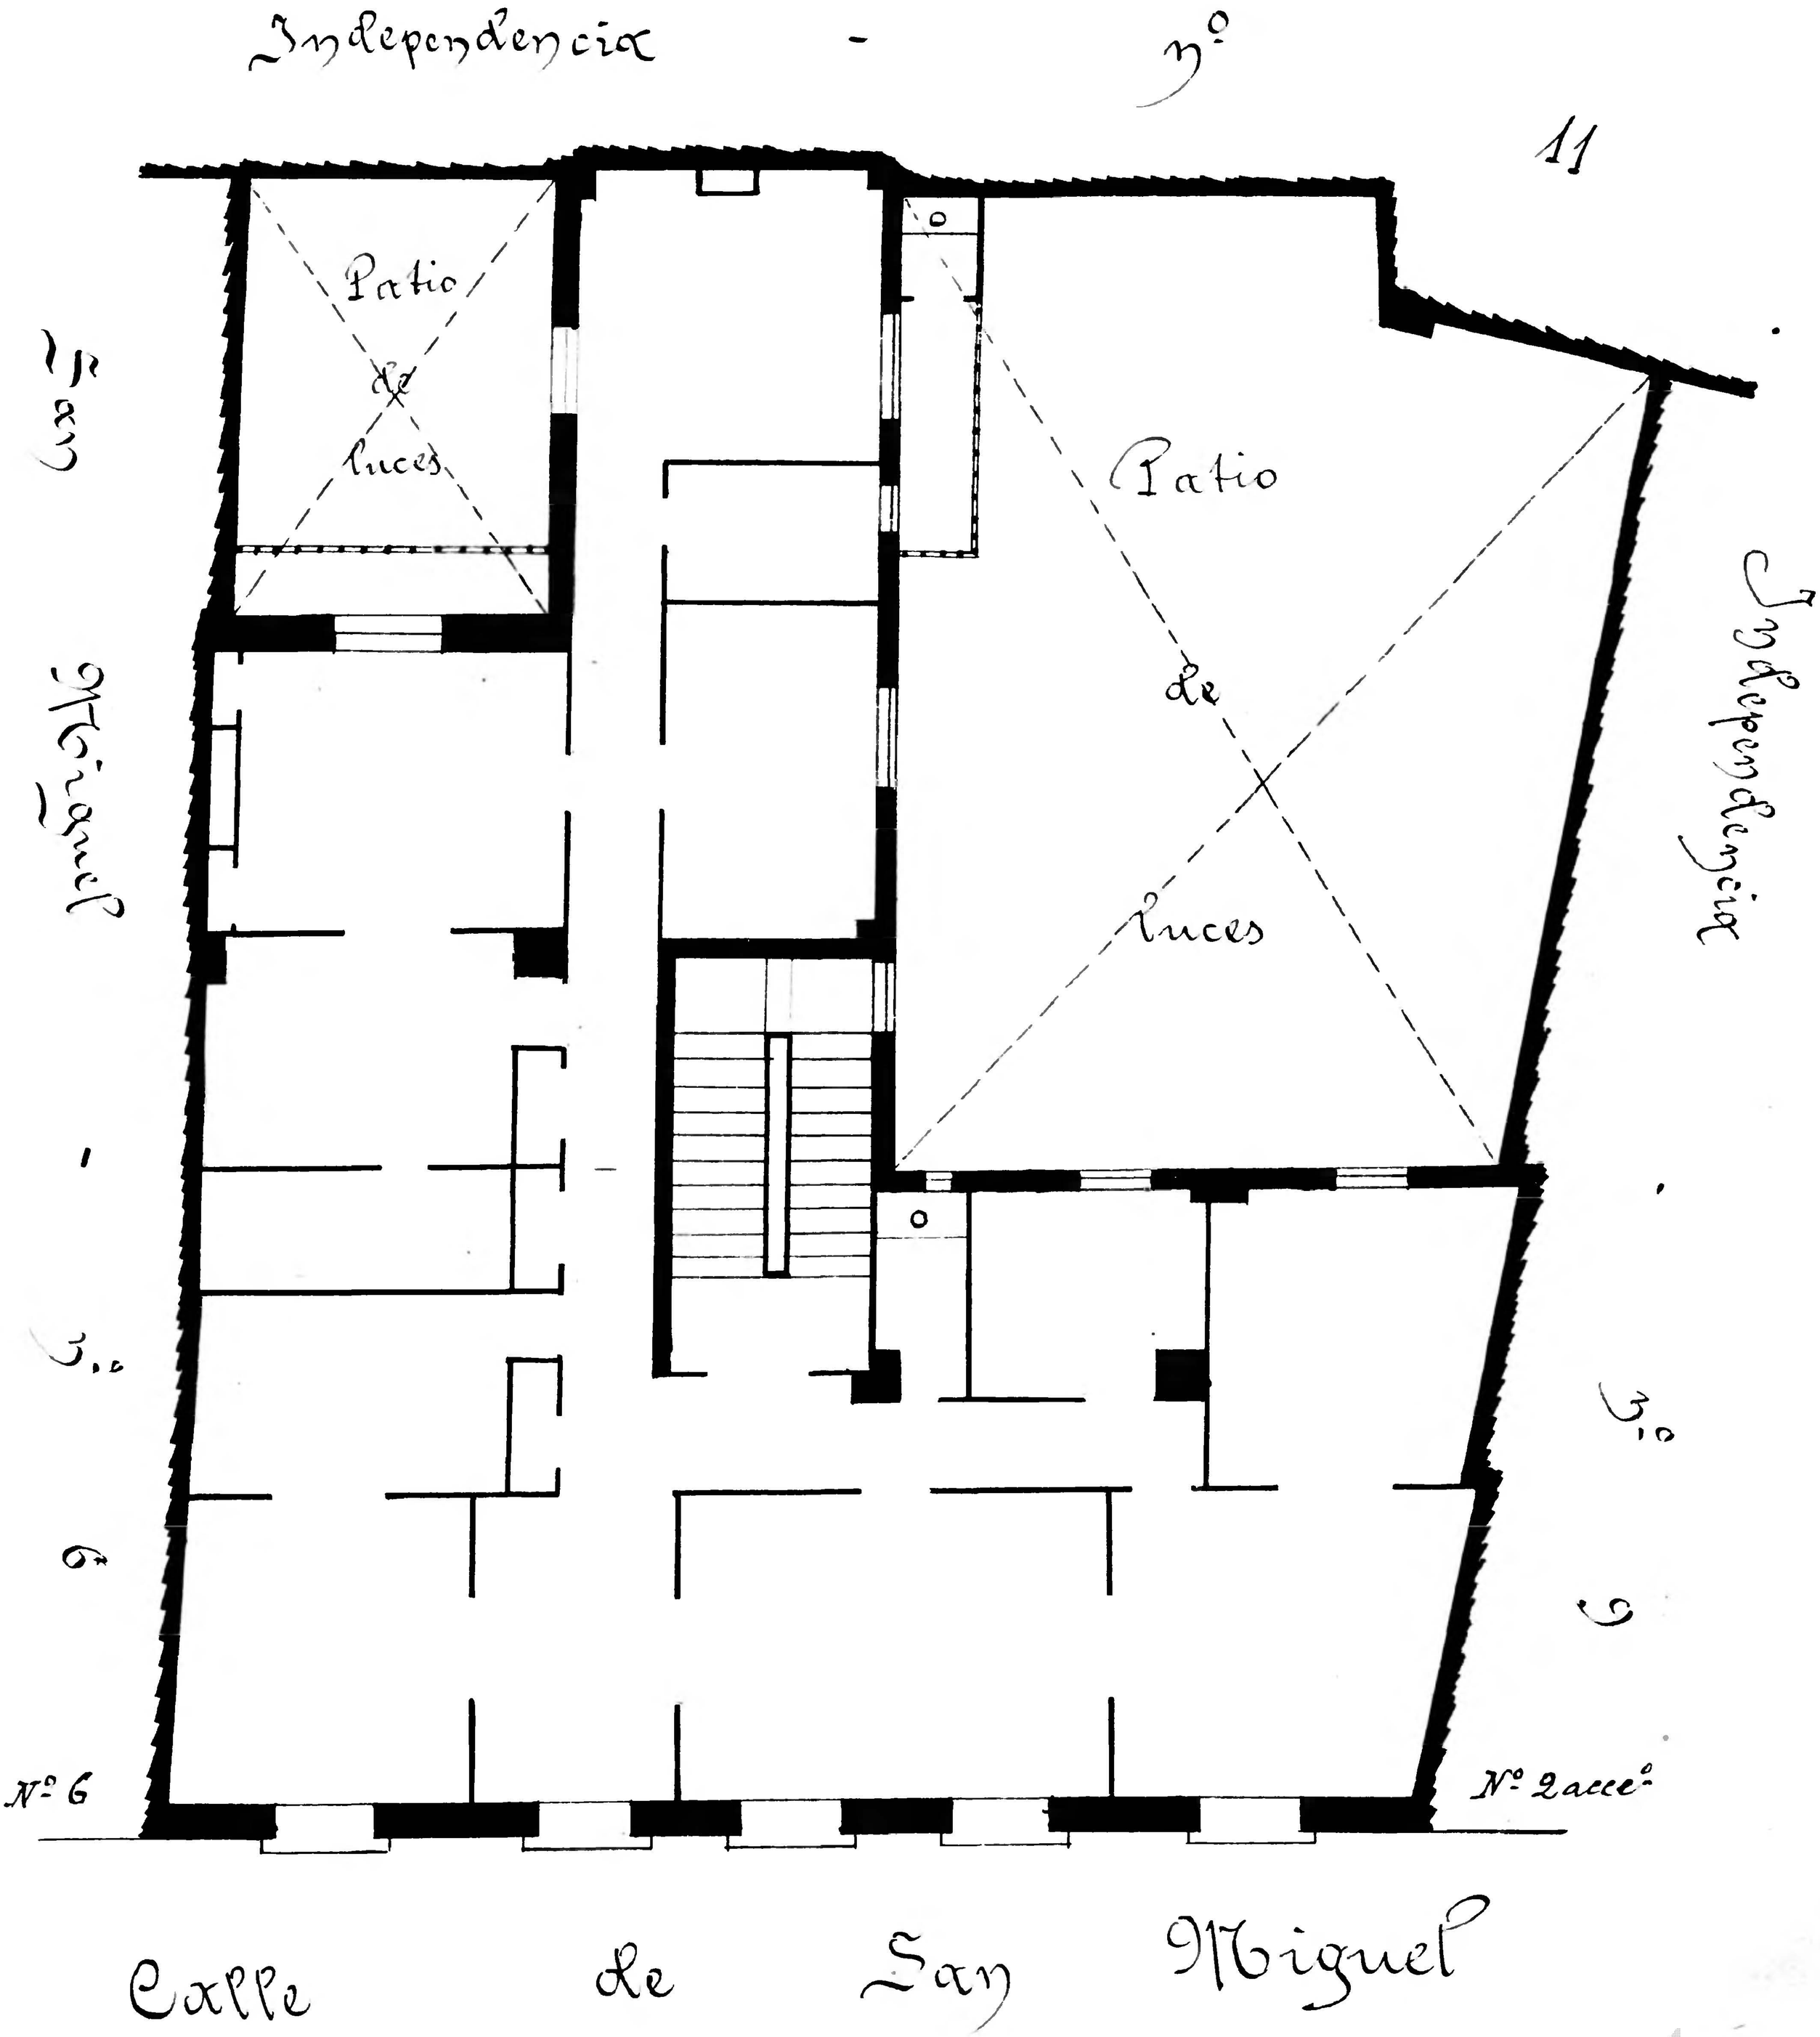

Calle de San Miguel

Archivo Municipal Zaragoza AYUNTAMIENTO