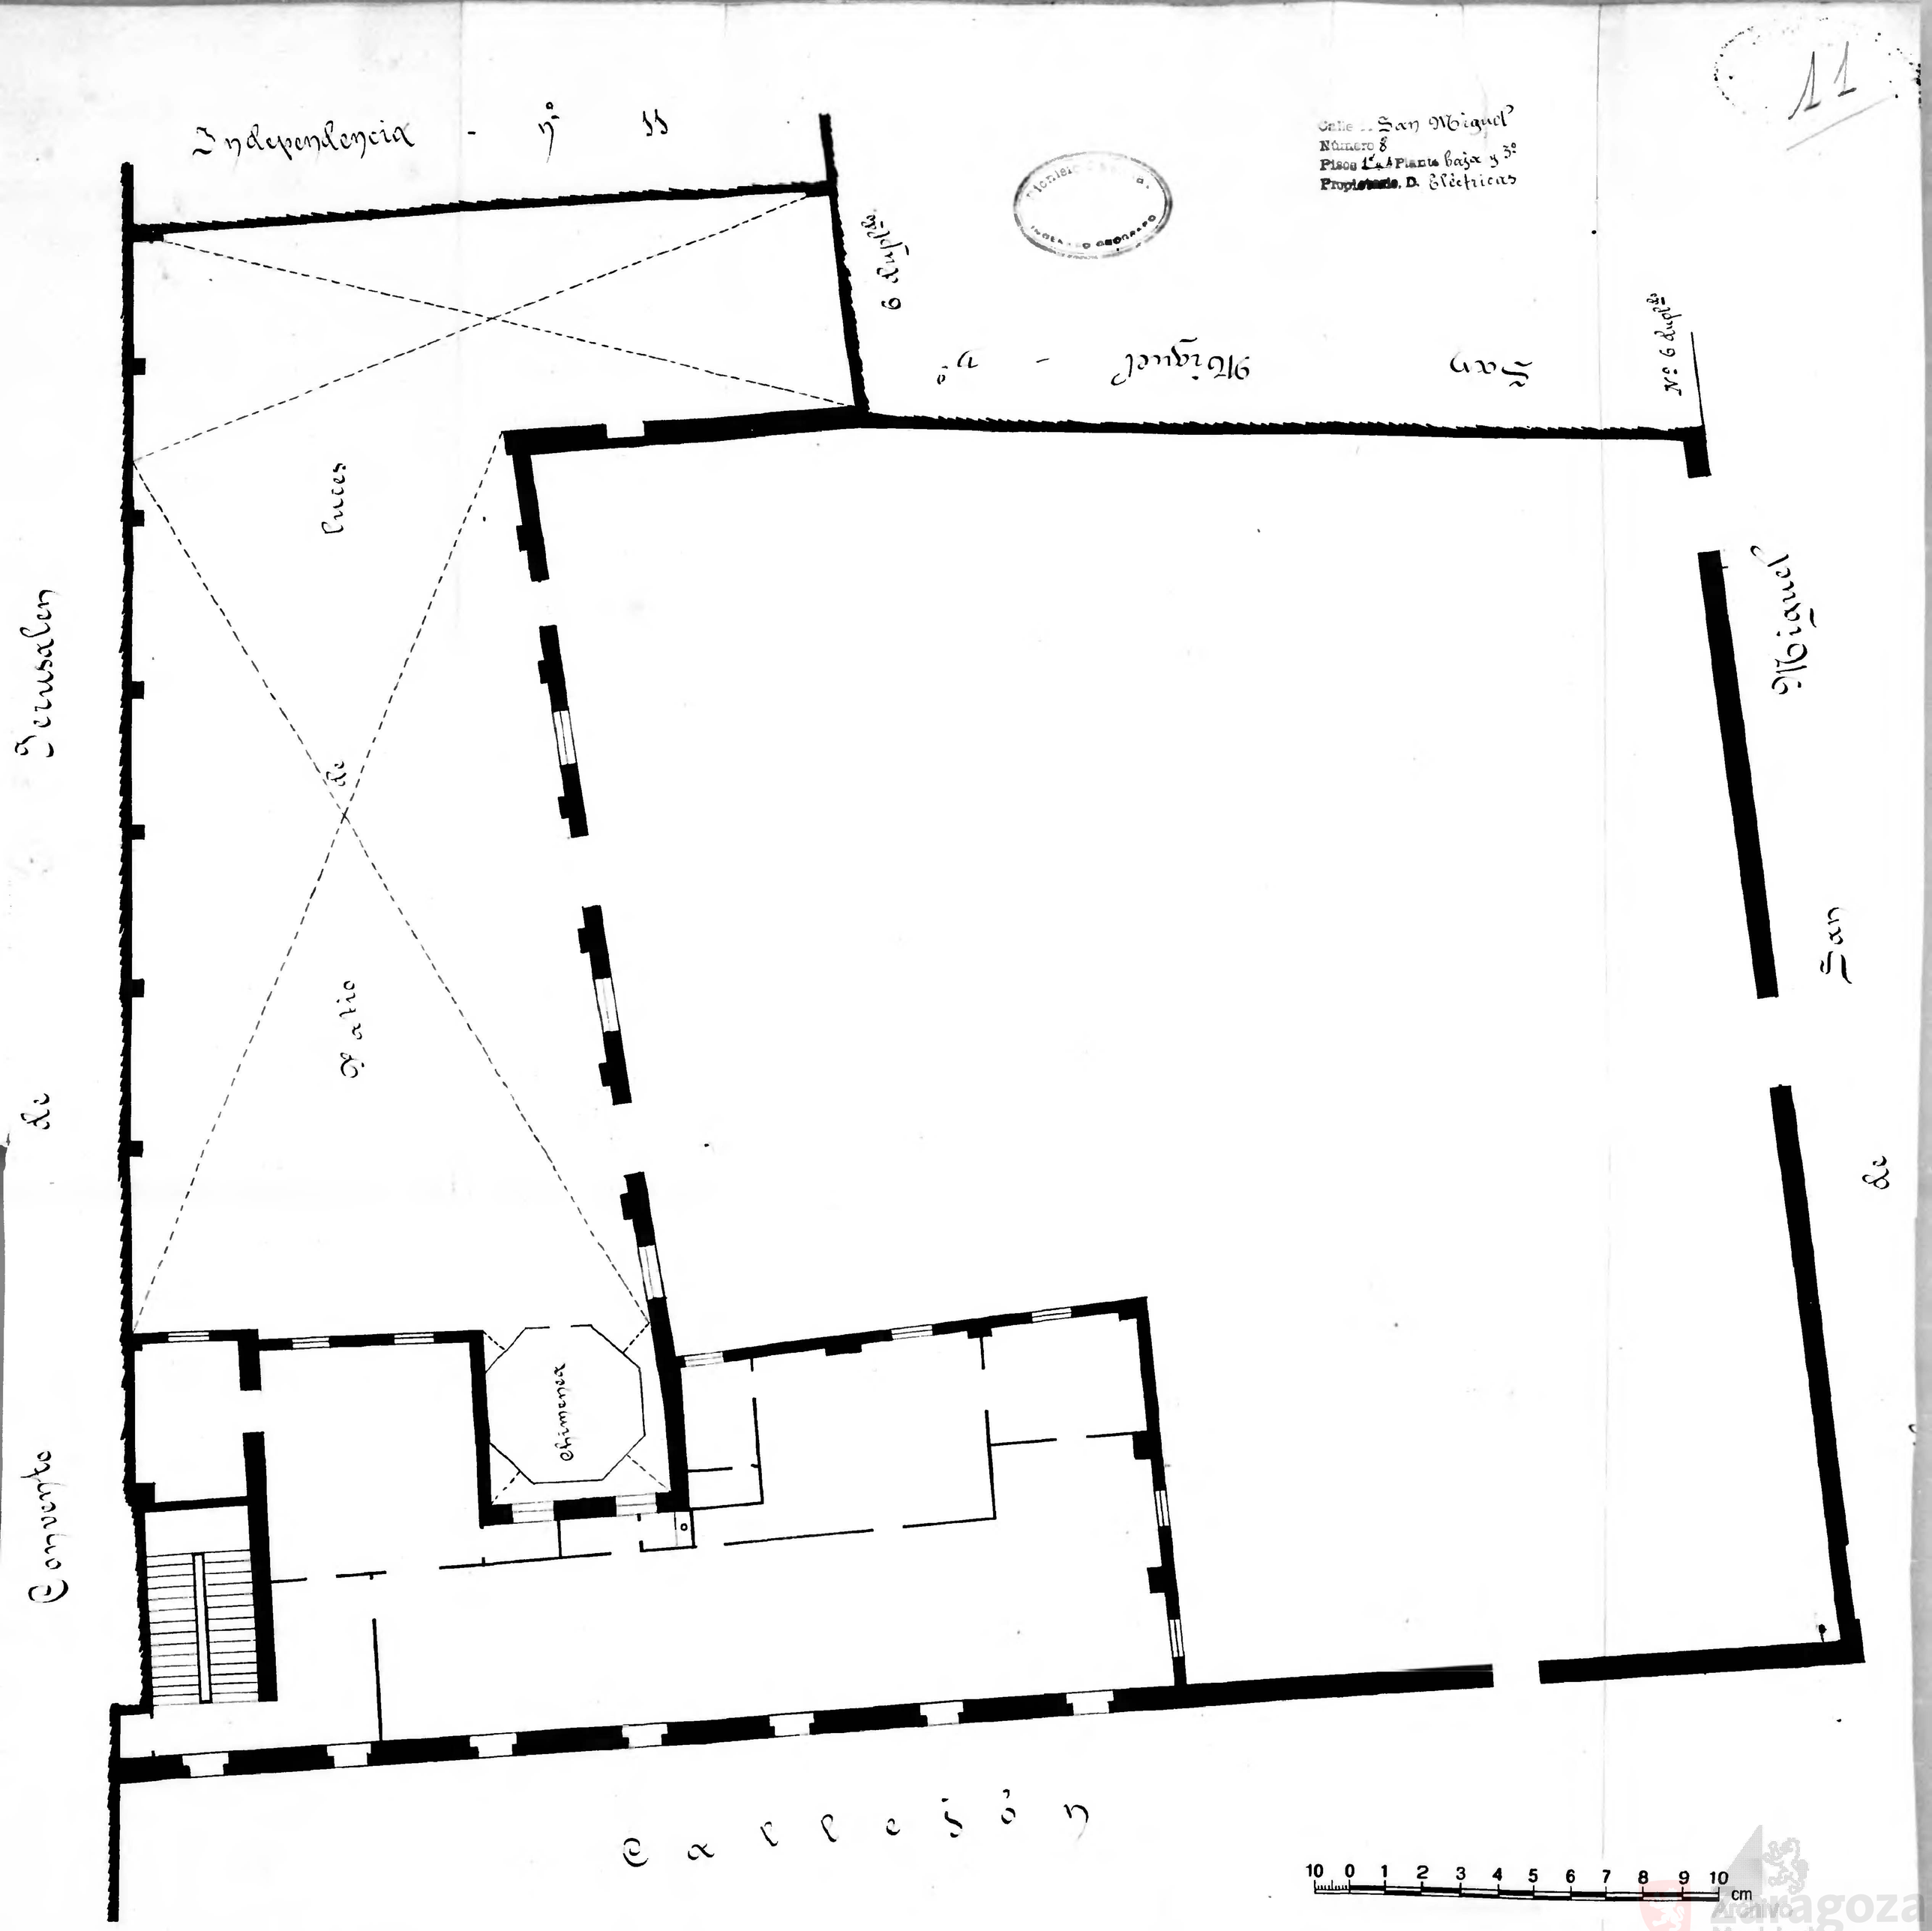
11
Calle San Miguel
Número 8
Piso 1.º 4 Planta baja y 3.º
Propietario D. Eléctricas
Independencia - nº 11
Calle 6 duplicada
San Miguel - nº
Nº 6 duplicado
Calle San Miguel
Calle
Jerusalen
Calle
Patio
Chimenea
Convento
Calle San
Calle
10 0 1 2 3 4 5 6 7 8 9 10 cm
Archivo Municipal Zaragoza